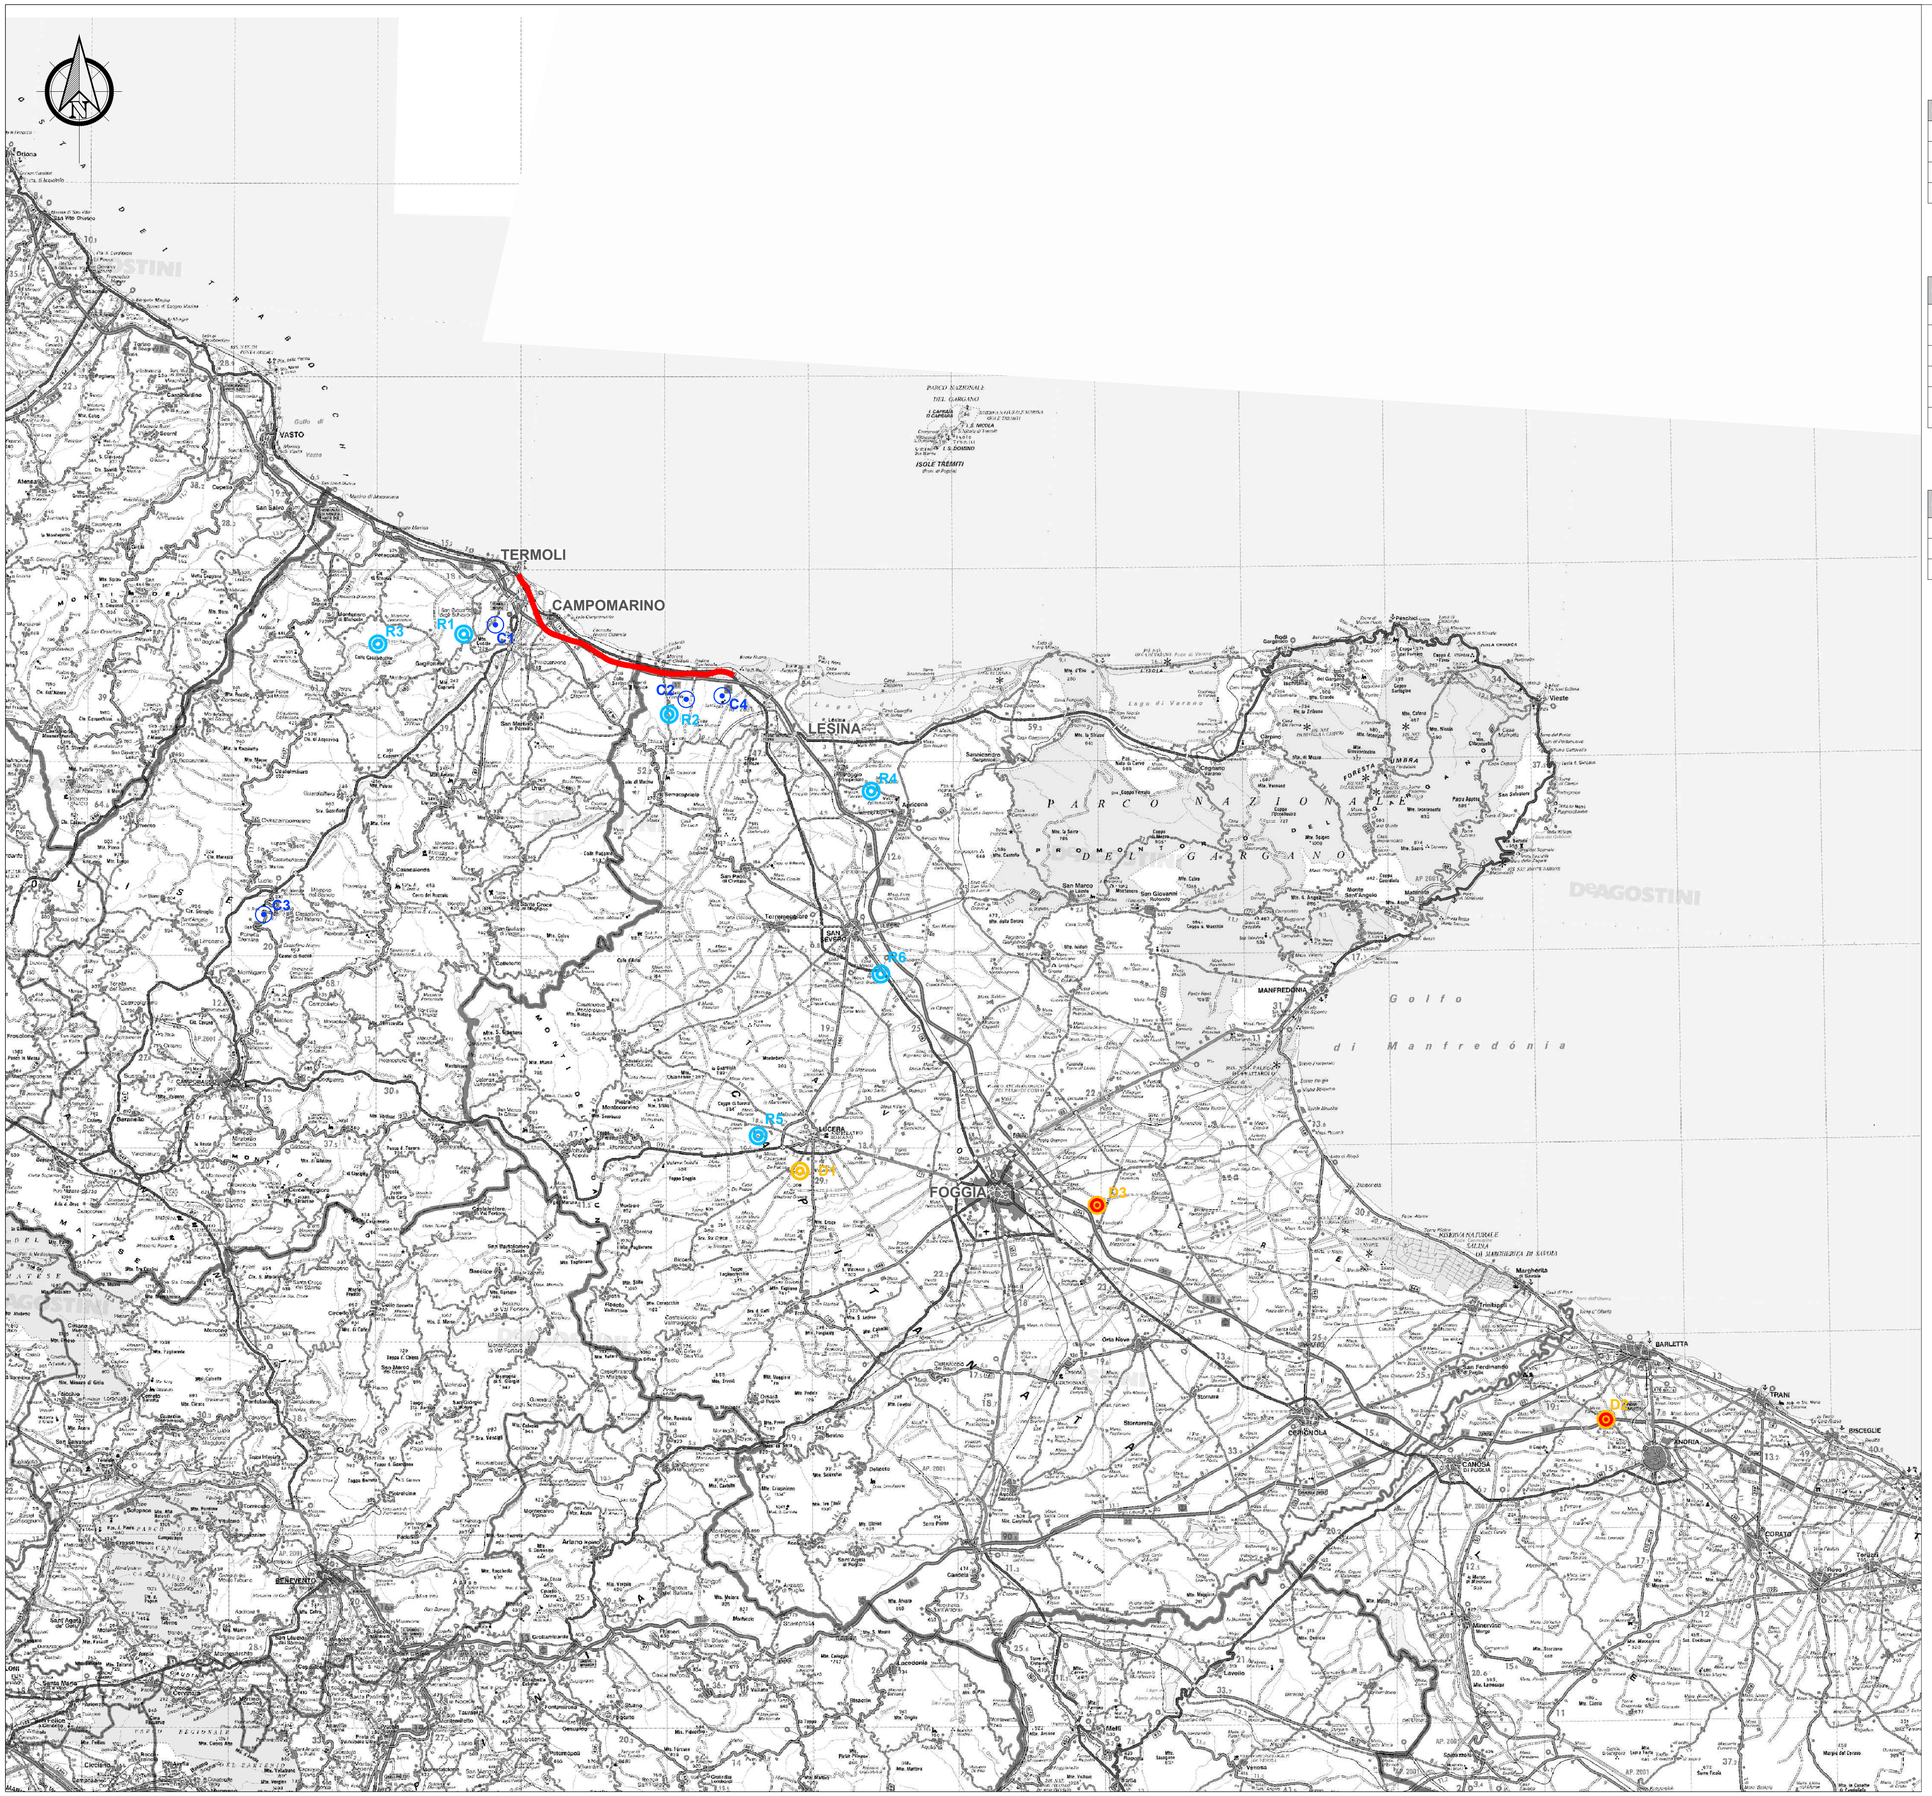

LEGENDA

INTERVENTO IN PROGETTO

CAVE

Cn°

CODICE	SOCIETA'	COMUNE	LOCALITA'	LITOLOGIA ESTRAIBILE	SCADENZA AUTORIZZAZIONE	DISPONIBILITA' (mc)	DISTANZA (km)
C1	Camelia srl	Termoli (CB)	Vallone delle Noci	lapideo - granulare	30/09/2023	138.400,00	15
C2	EuroCave srl *	Chieuti (FG)	Fantine II	inerti	31/10/2023	1.500.000,00	10
C3	Panta Rei srl	Petrella Tifernina (CB)	Morge San Michele	inerti	30/04/2024	350.000,00	55
C4	Teknoinerti srls	Serracapriola (FG)	Tovaglia	inerti	8/10/2029	520.000,00	20

** società in grado di recuperare inerti*

IMPIANTI DI RECUPERO

Rn°

CODICE	SOCIETA'	COMUNE	LOCALITA'	C.E.R. AUTORIZZATI (con rif. al progetto)	SCADENZA AUTORIZZAZIONE	DISPONIBILITA' (mc)	DISTANZA (km)
R1	TSIGA srl	Guglionesi (CB)	C.da Malecoste	17.05.08 17.03.02 17.09.04 17.05.04	02/03/2031	R13 - R3: 12.200 t/a (17.05.04) R13 - R5: 5.000 t/a (17.03.02) R13 - R12: 2.000 t/a (17.09.04) R13 - R6: 2.000 t/a (17.05.04)	19
R2	Tartaglia Elio Group srl	Chieuti (FG)	C.da Viarelle	17.05.08 17.09.04 17.05.04 17.05.04	10/12/2023	R13 - R5: 12.200 t/a (17.05.04) R13 - R12: 2.000 t/a (17.09.04) R13 - R6: 1000 t/a (17.05.08) R13 - R6: 2.000 t/a (17.05.04)	11
R3	Panta Rei srl	Portocannone (CB)	Fiume	17.03.02 17.09.04 17.05.04	21/10/2029	R13 - 37.870 t/a (17.03.02) R13 - 12.820 t/a (17.05.08) R13 - 47.760 t/a (17.05.04)	9
R4	Interscavi Sassano srl	Apricena (FG)	C.da Pozzo Salso	R5 - R13 25.000 t/a (170504) 40.000 t/a (170504) 35.000 t/a (170904) 5.000 t/a (170508)	28/09/2027	114.500,00	35
R5	SMADF srl	Lucera (FG)	C.da Valle Cruste	R13 1.000 t/a (170904) 2.830 t/a (170504) 150 t/a (170508)	24/03/2025	53.000,00	66
R6	Icology srl	San Severo (FG)	Zona ASI SS16 Km 650+000	R4-R13 14.000 t/a (17.03.02) R5-R13 10.000 t/a (17.05.04) R5-R13 50000 t/a (17.05.04) R5-R13 10000 t/a (17.05.08)	17/10/2037	R13 35.700 t/a R6 51.000 t/a (17.09.04) R13 2.800 t/a R6 4.000 t/a (17.05.08) R13 37.400 t/a R6 53.500 t/a (17.05.04)	138

DISCARICHE

Dn° DISCARICHE - inerti

Dn° DISCARICHE - rifiuti non pericolosi

CODICE	SOCIETA'	TIPOLOGIA	LOCALITA'	C.E.R. AUTORIZZATI (con rif. al progetto)	SCADENZA AUTORIZZAZIONE	DISPONIBILITA' (mc)	DISTANZA (km)
D1	SMADF srl	inerti	C.da Valle Cruste Lucera (FG)	170504 170508 170904	25/11/2032	90.000,00	66
D2	DAISY srl	non pericolosi	C.da San Procopio Barletta	170302 170504 170508 170904	08/12/2025	350.000,00	142
D3	Soc. Coop. N.S. Michele	non pericolosi	C.da San giuseppe Foggia	170302 170904 170508 170904	22/07/2023	130.000	88

NB1: il presente quadro riferito all'area di intervento è finalizzato a dimostrare la realizzabilità dell'opera e la presenza di idonei impianti di smaltimento e recupero. Pertanto si è deciso di indicare anche quei pochi impianti cerati che attualmente risultano con autorizzazione scaduta in quanto ragionevolmente, a rinnovo avvenuto, continueranno a rappresentare idonei siti per la gestione dei materiali

NB2: BLEU Srl, Daisy Srl e Italcave SpA sono in possesso di Autorizzazione con deroga al parametro DOC (Carbonio Organico Disciolto)

COMMITTENTE:

RFI RETE FERROVIARIA ITALIANA
GRUPPO FERROVIE DELLO STATO ITALIANE
DIREZIONE INVESTIMENTI
DIREZIONE PROGRAMMI INVESTIMENTI
DIRETTRICE SUD - PROGETTO ADRIATICA

DIREZIONE LAVORI:

ITALFERR
GRUPPO FERROVIE DELLO STATO ITALIANE

APPALTATORE:

A. D'AGOSTINO COSTRUZIONI GENERALI S.r.l. — MANDATARIA
ATLANTE — MANDANTI

PROGETTAZIONE:

MANDATARIA HUB ENGINEERING
MANDANTI HYpro

PROGETTO ESECUTIVO

LINEA PESCARA - BARI
RADDOPPIO DELLA TRATTA FERROVIARIA TERMOLI - LESINA
LOTTO 2 e 3: RADDOPPIO TERMOLI - RIPALTA

Firmato digitalmente da:
FACCHINI MASSIMO
Firmato il 14/03/2024 09:41
Seriale Certificato: 1254467
Valido dal 11/03/2022 al 11/03/2025
InfoCamere Qualified Electronic Signature CA

PROGETTO CAVE E DISCARICHE, GESTIONE TERRE E MATERIALI DI RISULTA
Corografia individuazione siti di approvvigionamento e smaltimento

APPALTATORE	PROGETTAZIONE		SCALA:
A.A. D'AGOSTINO COSTRUZIONI GENERALI S.r.l. Il Direttore Tecnico (Ing. Giangiacomo Bulbirni)	DIRETTORE DELLA PROGETTAZIONE Ing. M. Facchini		1:VAR

COMMESSA	LOTTO	FASE	ENTE	TIPO DOC.	OPERA/DISCIPLINA	PROGR.	REV.
LI0B	02	E	ZZ	CZ	CA0000	001	C

Revis.	Descrizione	Redatto	Data	Verificato	Data	Approvato	Data	Autorizzato Data
A	Emissione Esecutiva	Pettinato	Novembre 2022	Santoro	Novembre 2022	Leonetti	Novembre 2022	
B	Emissione Esecutiva	Pettinato	Giugno 2023	Santoro	Giugno 2023	Leonetti	Giugno 2023	
C	Revisione	Pettinato	Agosto 2023	Santoro	Agosto 2023	Leonetti	Agosto 2023	M. Facchini Agosto 2023

File: LI0B02EZZCZCA0000001C.DWG

n. Elab.: