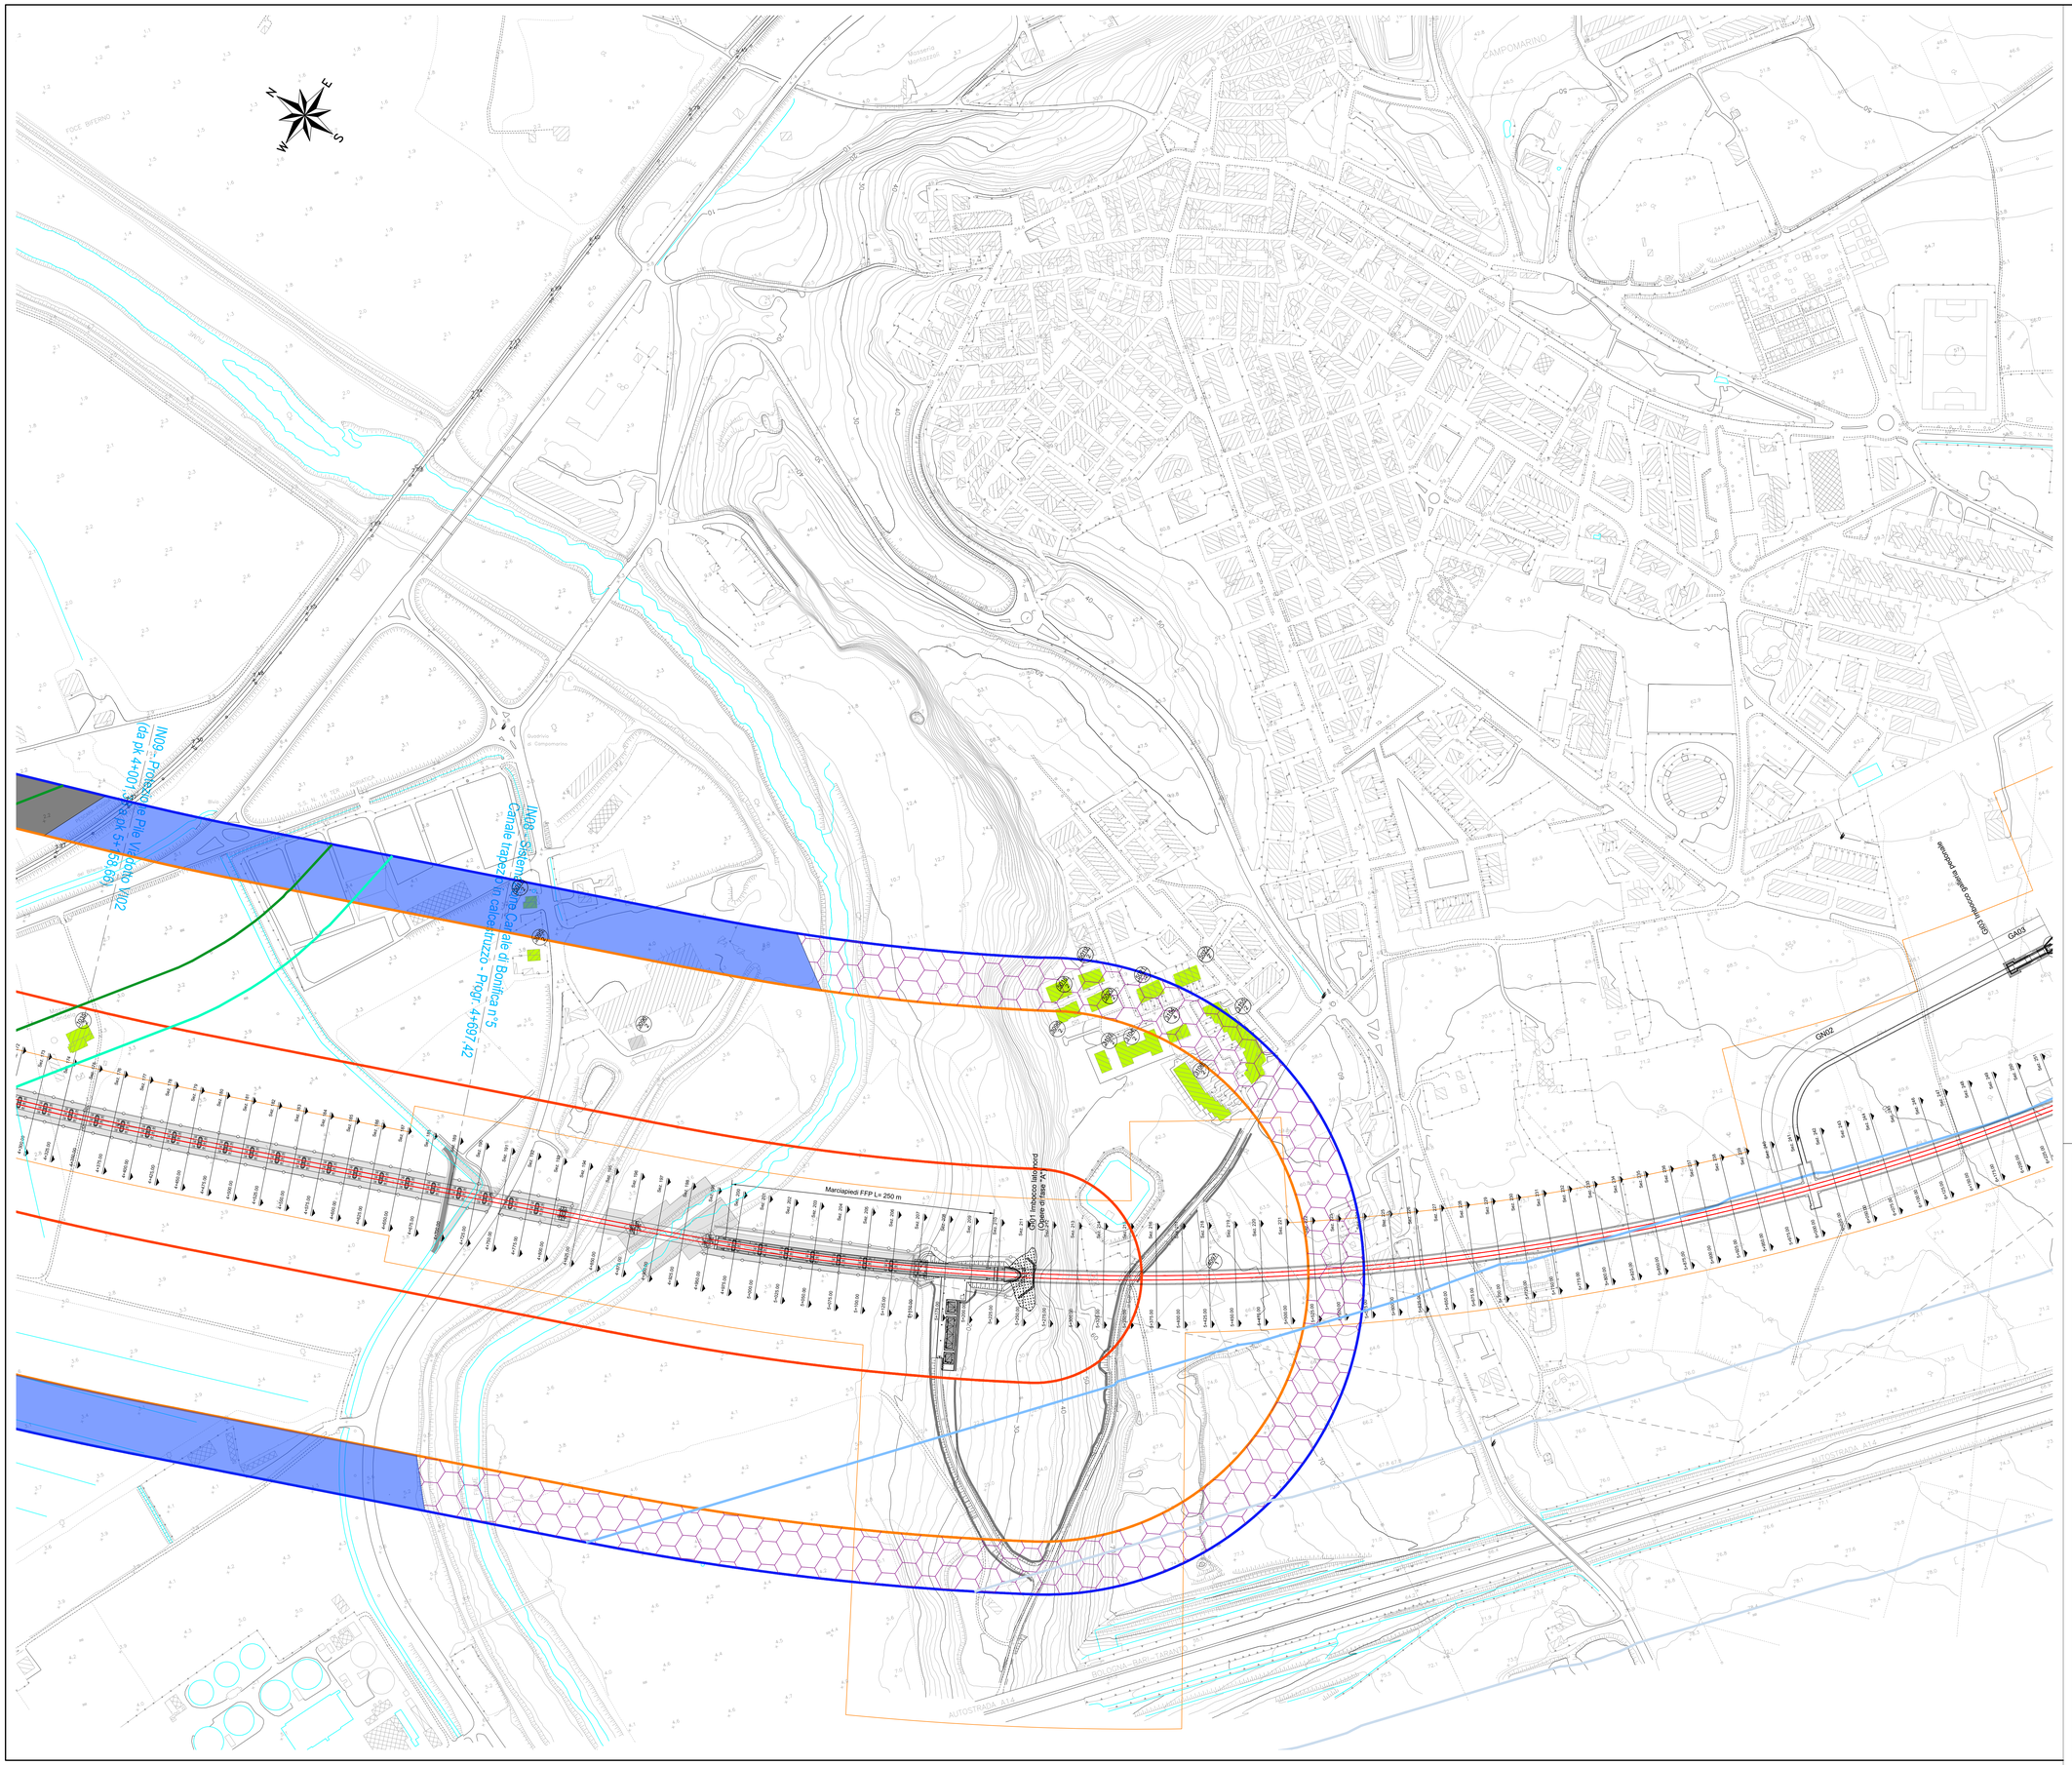

KEY-PLAN

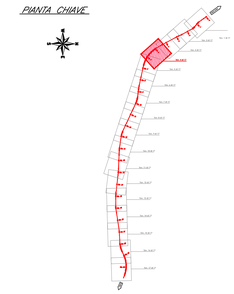

LEGENDA

IDENTIFICATIVO RICETTORE

- 1xxx / P — Numero ricettore fascia A / lato dispari; Numero di piani del ricettore
- 2xxx / P — Numero ricettore fascia A / lato pari; Numero di piani del ricettore
- 3xxx / P — Numero ricettore fascia B / lato dispari; Numero di piani del ricettore
- 4xxx / P — Numero ricettore fascia B / lato pari; Numero di piani del ricettore
- 5xxx / P — Numero ricettore fascia 250-300 m/ lato dispari; Numero di piani del ricettore
- 6xxx / P — Numero ricettore fascia 250-300 m/ lato pari; Numero di piani del ricettore

Fasce di pertinenza acustica ferroviaria
D.P.R. 18/11/1998 n° 459

- Fascia A (0 - 100 m per lato da binario esterno)
- Fascia B (100 - 250 m per lato da binario esterno)
- Ambito di studio zonizzazione acustica (250-300 m per lato da binario esterno)

Fasce di pertinenza acustica Stradale
D.P.R. 30/03/2004 n° 142

TIPO DI STRADA Cat. A - Autostrada	TIPO DI STRADA Cat. Cb - Extraurbane secondarie	TIPO DI STRADA Cat. F - Strade locali urbane
Fascia A (0 - 100 m per lato dal confine infrastrutturale)	Fascia A (0 - 100 m per lato dal confine infrastrutturale)	Fascia 0 - 30 m per lato dal confine infrastrutturale)
Fascia B (100 - 250 m per lato dal confine infrastrutturale)	Fascia B (100 - 150 m per lato dal confine infrastrutturale)	

DESTINAZIONE D'USO RICETTORE

- Artigianale, Commerciale e Servizi
- Asili, Scuole ed Università
- Industriale
- Pertinenza FS
- Residenziale
- Ruderi, Dismessi, Box e Depositi
- Mista (Residenziale - Commerciale)

PIANO DI ZONIZZAZIONE ACUSTICA DI TERMOLI

Delibera del Consiglio Comunale n.22 del 07/06/2013, in vigore dal 25/07/2013
Legge 26/10/1995, n. 447 e DPCM 14/11/1997

- Classe I: Aree particolarmente protette
- Classe II: Aree ad uso prevalentemente residenziale
- Classe III: Aree di tipo misto
- Classe IV: Aree di intensa attività umana
- Classe V: Aree prevalentemente industriali
- Classe VI: Aree esclusivamente industriali

ZONIZZAZIONE ACUSTICA NAZIONALE E COMUNALE

DPCM 01/03/1991 art. 6 e Tabella A

- Tutto il territorio nazionale

COMMITTENTE:

RFI RETE FERROVIARIA ITALIANA
GRUPPO FERROVIE DELLO STATO ITALIANE
DIREZIONE INVESTIMENTI
DIREZIONE PROGRAMMI INVESTIMENTI
DIRETTRICE SUD - PROGETTO ADRIATICA

DIREZIONE LAVORI:

ITALFERR
GRUPPO FERROVIE DELLO STATO ITALIANE

APPALTATORE:

D'AGOSTINO COSTRUZIONI GENERALI — MANDATARIA
ATLANTE — MANDANTI

PROGETTAZIONE:

MANDATARIA HUB
MANDANTI HYpro

PROGETTO ESECUTIVO

LINEA PESCARA - BARI
RADDOPPIO DELLA TRATTA FERROVIARIA TERMOLI - LESINA
LOTTO 2 e 3: RADDOPPIO TERMOLI - RIPALTA

STUDIO ACUSTICO

Planimetria di localizzazione dei ricettori censiti
Tavola 4 di 17

Firmato digitalmente da:
FACCHINI MASSIMO
Firmato il 14/03/2024 11:37
Serial#: Certificato: 1254487
Valido dal 11/05/2022 al 11/05/2025
InfoCamere Qualified Electronic Signature CA

APPALTATORE	PROGETTAZIONE		SCALA:
DIRETTORE TECNICO Ing. G.Batiato	DIRETTORE DELLA PROGETTAZIONE Ing. M.Facchini		1:2000

COMMESSA	LOTTO	FASE	ENTE	TIPO DOC.	OPERA/DISCIPLINA	PROGR.	REV.
L10B	02	E	ZZ	P6	IM000X	004	C

Revis.	Descrizione	Redatto	Data	Verificato	Data	Approvato	Data	Autorizzato Data
A	Emissione Esecutiva	G. Di Marco	Dicembre 2022	M. Esposito	Dicembre 2022	F. Pirone	Dicembre 2022	M. Facchini Ottobre 2023
B	Risposta alla RDV: L0B-RV-IM000001B1B	G. Di Marco	Aprile 2023	M. Esposito	Aprile 2023	F. Pirone	Aprile 2023	
C	Risposta alla RDV: L0B-RV-IM000001B4C	G. Di Marco	Ottobre 2023	M. Esposito	Ottobre 2023	F. Pirone	Ottobre 2023	

File: L10B02EZZP6IM000X004C.DWG — n. Elab.: