


KEY-PLAN

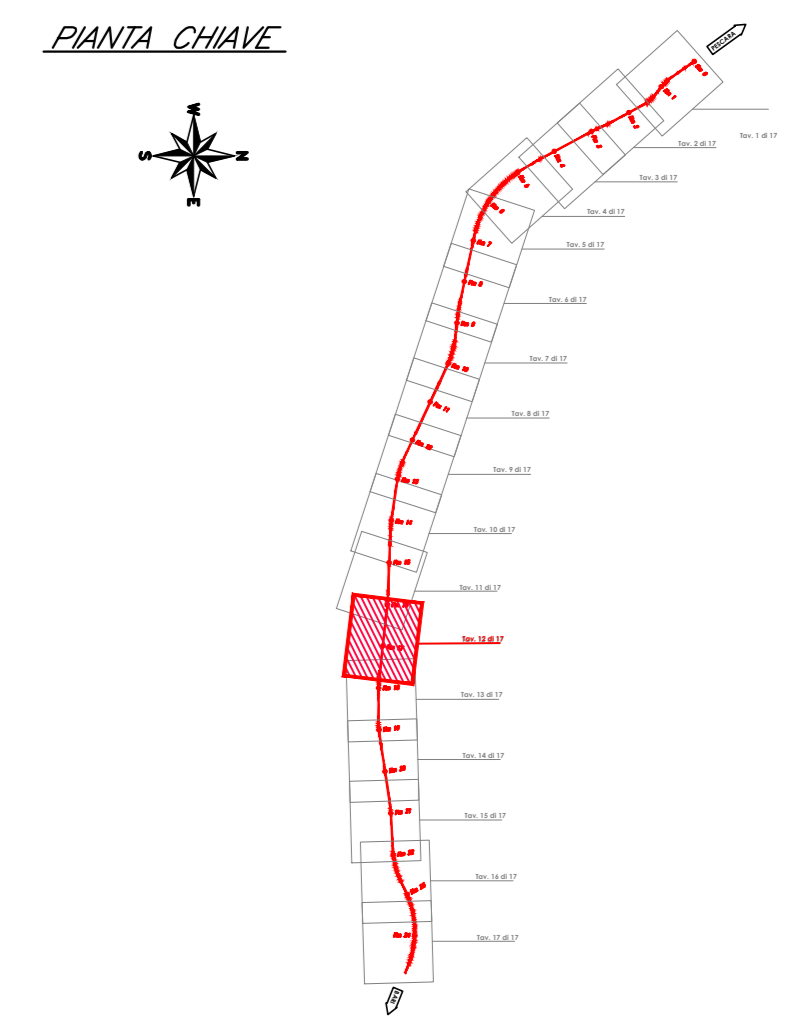

LEGENDA

IDENTIFICATIVO RICETTORE

1XXX P	Numero ricettore fascia A / lato dispari Numero di piani del ricettore	2XXX P	Numero ricettore fascia A / lato pari Numero di piani del ricettore
3XXX P	Numero ricettore fascia B / lato dispari Numero di piani del ricettore	4XXX P	Numero ricettore fascia B / lato pari Numero di piani del ricettore
5XXX P	Numero ricettore fascia 250-300 m/lato dispari Numero di piani del ricettore	6XXX P	Numero ricettore fascia 250-300 m/lato pari Numero di piani del ricettore

Fasce di pertinenza acustica ferroviaria D.P.R. 18/11/1998 n° 459		Fasce di pertinenza acustica Stradale D.P.R. 30/03/2004 n° 142		
Fascia A (0 - 100 m per lato da binario esterno)	Fascia B (100 - 250 m per lato da binario esterno)	TIPO DI STRADA Cat. A - Autostrada	TIPO DI STRADA Cat. Cb - Extraurbane secondarie	TIPO DI STRADA Cat. F - Strade locali urbane
Fascia A (0 - 100 m per lato dal confine infrastrutturale)	Fascia B (100 - 250 m per lato dal confine infrastrutturale)	Fascia A (0 - 100 m per lato dal confine infrastrutturale)	Fascia B (100 - 150 m per lato dal confine infrastrutturale)	Fascia C (0 - 30 m per lato dal confine infrastrutturale)

DESTINAZIONE D'USO RICETTORE

- Artigianale, Commerciale e Servizi
- Asili, Scuole ed Università
- Industriale
- Pertinenza FS
- Residenziale
- Ruedi, Dismissi, Box e Depositi
- Mista (Residenziale - Commerciale)

PIANO DI ZONIZZAZIONE ACUSTICA DI TERMOLI

Delibera del Consiglio Comunale n.22 del 07/06/2013. In vigore dal 25/07/2013
Legge 26/10/1995, n. 447 e DPCM 14/11/1997

- Classe I: Aree particolarmente protette
- Classe II: Aree ad uso prevalentemente residenziale
- Classe III: Aree di tipo misto
- Classe IV: Aree di intensa attività umana
- Classe V: Aree prevalentemente industriali
- Classe VI: Aree esclusivamente industriali

ZONIZZAZIONE ACUSTICA NAZIONALE E COMUNALE

DPCM 01/03/1991 art. 6 e Tabella A
 Tutto il territorio nazionale

COMMITTENTE: **RFI**
RETE FERROVIARIA ITALIANA
GRUPPO FERROVIE DELLO STATO ITALIANE
DIREZIONE INVESTIMENTI
DIREZIONE PROGRAMMI INVESTIMENTI
DIRETTRICE SUO - PROGETTO ADRIATICA

DIREZIONE LAVORI: **ITALFERR**
GRUPPO FERROVIE DELLO STATO ITALIANE

APPALTATORE: **ACOSTINI**
CONSTRUTTORI
MANDATARIA: **HUB**
MANDANTI: **ATI pro**

PROGETTO ESECUTIVO

LINEA PESCARA - BARI
RADDOPPIO DELLA TRATTA FERROVIARIA TERMOLI - LESINA
LOTTO 2 e 3: RADDOPPIO RIPIALTA - RIPALTA

STUDIO ACUSTICO
Planimetria di localizzazione dei ricettori censiti
Tavola 12 di 17

APPALTATORE DIRETTORE TECNICO Ing. G. Di Marco	PROGETTAZIONE DIRETTORE DELLA PROGETTAZIONE Ing. G. Di Marco	SCALA: 1:2000
--	--	------------------

COMMESSA	LOTTO	FASE	ENTE	OPERADISCIPLINA	PROGR.	REV.
L10B	02	E	ZZ	P6	IM000X	012 C

Rev.	Descrizione	Redatto	Data	Verificato	Data	Approvato	Data	Autore/Rev.
A	Elaborazione	G. Di Marco	02/06/2023	M. Esposito	02/06/2023	F. Pizzini	02/06/2023	
B	Riposo da REV L08/P-00000119	G. Di Marco	04/06/2023	M. Esposito	04/06/2023	F. Pizzini	04/06/2023	
C	Riposo da REV L08/P-00000204	G. Di Marco	05/06/2023	M. Esposito	05/06/2023	F. Pizzini	05/06/2023	M. Esposito

