


KEY-PLAN

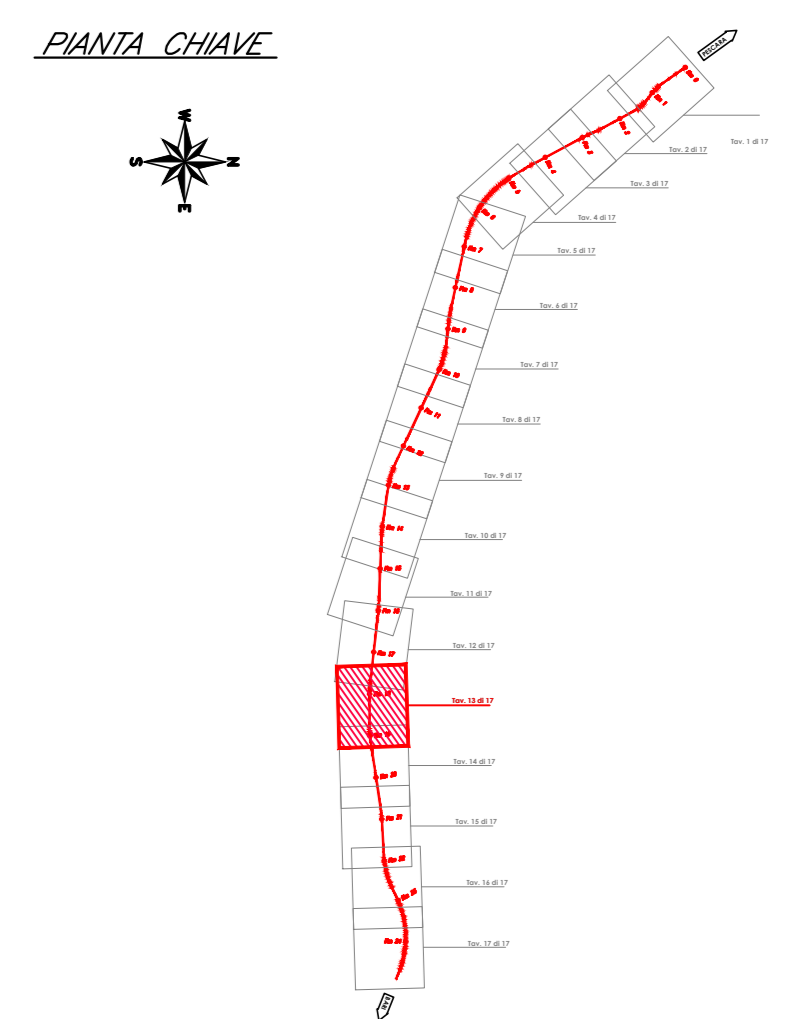

LEGENDA

IDENTIFICATIVO RICETTORE

1XXX P	Numero ricettore fascia A / lato dispari Numero di piani del ricettore	2XXX P	Numero ricettore fascia A / lato pari Numero di piani del ricettore
3XXX P	Numero ricettore fascia B / lato dispari Numero di piani del ricettore	4XXX P	Numero ricettore fascia B / lato pari Numero di piani del ricettore
5XXX P	Numero ricettore fascia 250-300 m/lato dispari Numero di piani del ricettore	6XXX P	Numero ricettore fascia 250-300 m/lato pari Numero di piani del ricettore

Fasce di pertinenza acustica ferroviaria D.P.R. 18/11/1998 n° 459		Fasce di pertinenza acustica Stradale D.P.R. 30/03/2004 n° 142		
Fascia A (0 - 100 m per lato da binario esterno)	Fascia B (100 - 250 m per lato da binario esterno)	TIPO DI STRADA Cat. A - Autostrada	TIPO DI STRADA Cat. Cb - Extraurbane secondarie	TIPO DI STRADA Cat. F - Strade locali urbane
Fascia A (0 - 100 m per lato dal confine infrastrutturale)	Fascia B (100 - 250 m per lato dal confine infrastrutturale)	Fascia A (0 - 100 m per lato dal confine infrastrutturale)	Fascia B (100 - 150 m per lato dal confine infrastrutturale)	Fascia 0 - 30 m per lato dal confine infrastrutturale

DESTINAZIONE D'USO RICETTORE

- Artigianale, Commerciale e Servizi
- Asili, Scuole ed Università
- Industriale
- Pertinenza FS
- Residenziale
- Ruedi, Dismessi, Box e Depositi
- Mista (Residenziale - Commerciale)

PIANO DI ZONIZZAZIONE ACUSTICA DI TERMOLI

Delibera del Consiglio Comunale n.22 del 07/06/2013. In vigore dal 07/06/2013  
Legge 26/10/1995, n. 447 e DPCM 14/11/1997

- Classe I: Aree particolarmente protette
- Classe II: Aree ad uso prevalentemente residenziale
- Classe III: Aree di tipo misto
- Classe IV: Aree di intensa attività umana
- Classe V: Aree prevalentemente industriali
- Classe VI: Aree esclusivamente industriali

ZONIZZAZIONE ACUSTICA NAZIONALE E COMUNALE

DPCM 01/03/1991 art. 6 e Tabella A

- Tutto il territorio nazionale

COMMITTENTE: **RFI**  
RETE FERROVIARIA ITALIANA  
GRUPPO FERROVIE DELLO STATO ITALIANO  
DIREZIONE INVESTIMENTI  
DIREZIONE PROGRAMMI INVESTIMENTI  
DIREZIONE SUD - PROGETTO ADRIATICA

DIREZIONE LAVORI: **ITALFERR**  
GRUPPO FERROVIE DELLO STATO ITALIANO

APPALTORE: **ACOSTINO**  
COSTRUZIONI - INGEN. -

PROGETTAZIONE: **HUB** MANDATARIA / **pro** MANDANTI

**PROGETTO ESECUTIVO**  
**LINEA PESCARA - BARI**  
**RADDOPPIO DELLA TRATTA FERROVIARIA TERMOLI - LESINA**  
**LOTTO 2 e 3: RADDOPPIO TERMOLI - RIPALTA**

**STUDIO ACUSTICO**  
Planimetria di localizzazione dei ricettori censiti  
Tavola 13 di 17

APPALTORE DIRETTORE TECNICO Ing. G. Di Marco	PROGETTAZIONE DIRETTORE DI PROGETTAZIONE Ing. G. Di Marco	SCALA: 1:2000				
COMMESSA	LOTTO	FASE	ENTE	OPERADISCIPLINA	PROGR.	REV.
L10B	02	E	ZZ	P6	IM000X	013 C

Rev.	Descrizione	Redatto	Data	Verificato	Data	Approvato	Data	Autore
A	Disegno Caudata	G. Di Marco	02/06/2023	M. Esposito	02/06/2023	F. Pizzini	02/06/2023	
B	Riposo da REV. L08/P/00000119	G. Di Marco	02/06/2023	M. Esposito	02/06/2023	F. Pizzini	02/06/2023	
C	Riposo da REV. L08/P/00000204	G. Di Marco	02/06/2023	M. Esposito	02/06/2023	F. Pizzini	02/06/2023	