


KEY-PLAN

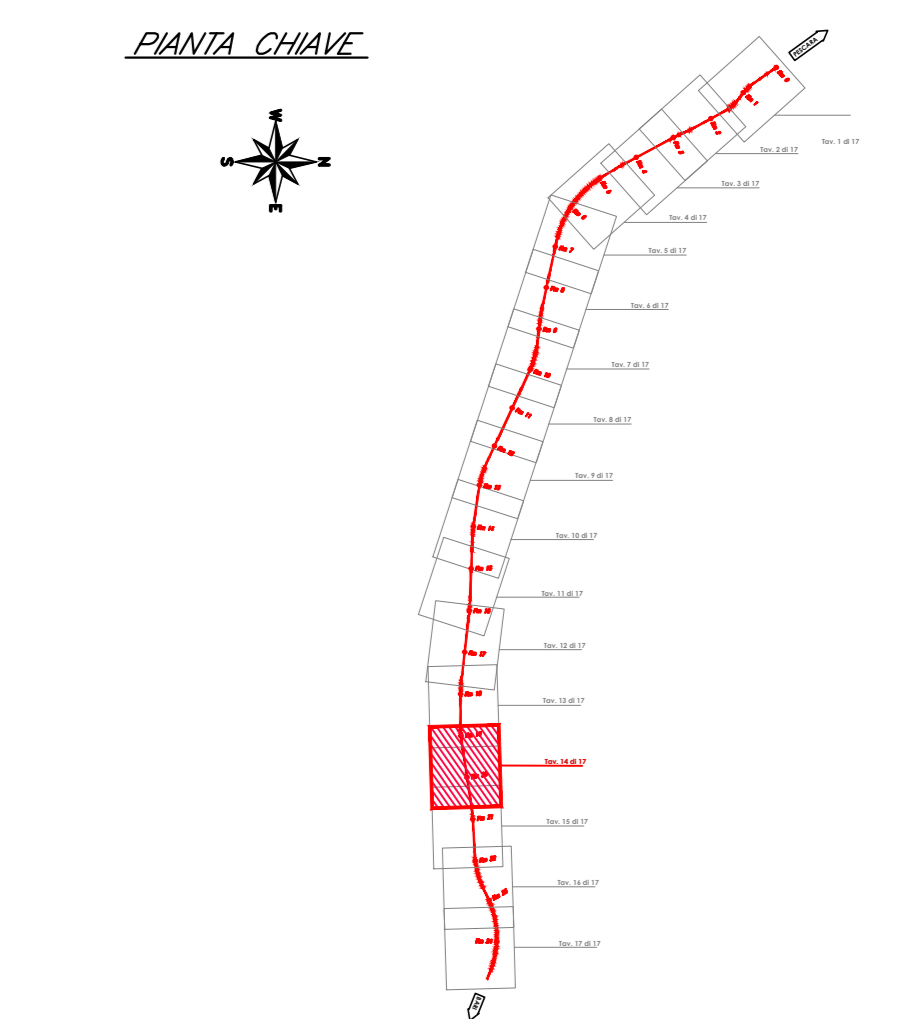

LEGENDA

IDENTIFICATIVO RICETTORE

1XXX P	Numero ricettore fascia A / lato dispari Numero di piani del ricettore	2XXX P	Numero ricettore fascia A / lato pari Numero di piani del ricettore
3XXX P	Numero ricettore fascia B / lato dispari Numero di piani del ricettore	4XXX P	Numero ricettore fascia B / lato pari Numero di piani del ricettore
5XXX P	Numero ricettore fascia 250-300 m/lato dispari Numero di piani del ricettore	6XXX P	Numero ricettore fascia 250-300 m/lato pari Numero di piani del ricettore

Fasce di pertinenza acustica ferroviaria D.P.R. 18/11/1998 n° 459		Fasce di pertinenza acustica Stradale D.P.R. 30/03/2004 n° 142		
Fascia A (0 - 100 m per lato da binario esterno)	Fascia A (0 - 100 m per lato dal confine infrastrutturale)	TIPO DI STRADA Cat. A - Autostrada	TIPO DI STRADA Cat. Cb - Extraurbane secondarie	TIPO DI STRADA Cat. F - Strade locali urbane
Fascia B (100 - 250 m per lato da binario esterno)	Fascia B (100 - 250 m per lato dal confine infrastrutturale)	Fascia A (0 - 100 m per lato dal confine infrastrutturale)	Fascia B (100 - 150 m per lato dal confine infrastrutturale)	Fascia 0 - 30 m per lato dal confine infrastrutturale)
Ambito di studio zonizzazione acustica (250-300 m per lato da binario esterno)				

DESTINAZIONE D'USO RICETTORE

- Artigianale, Commerciale e Servizi
- Asili, Scuole ed Università
- Industriale
- Pertinenza FS
- Residenziale
- Ruder, Dismessi, Box e Depositi
- Mista (Residenziale - Commerciale)

PIANO DI ZONIZZAZIONE ACUSTICA DI TERMOLI


Delibera del Consiglio Comunale n.22 del 07/06/2013, in vigore dal 25/07/2013  
Legge 26/10/1995, n. 447 e DPCM 14/11/1997

- Classe I: Aree particolarmente protette
- Classe II: Aree ad uso prevalentemente residenziale
- Classe III: Aree di tipo misto
- Classe IV: Aree di intensa attività umana
- Classe V: Aree prevalentemente industriali
- Classe VI: Aree esclusivamente industriali

ZONIZZAZIONE ACUSTICA NAZIONALE E COMUNALE

DPCM 01/03/1991 art. 6 e Tabella A

- Tutto il territorio nazionale

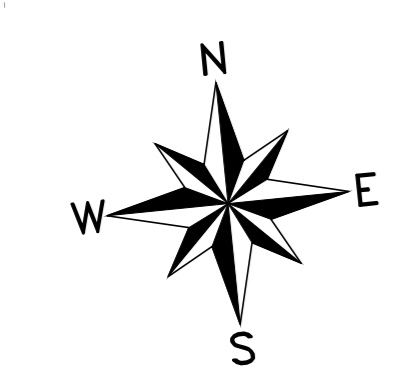

COMMITTENTE: **RFI** RETE FERROVIARIA ITALIANA GRUPPO FERROVIE DELLO STATO ITALIANE DIREZIONE INVESTIMENTI DIREZIONE PROGRAMMI INVESTIMENTI DIRETTRICE SUD - PROGETTO ADRIATICA

DIREZIONE LAVORI: **ITALFERR** GRUPPO FERROVIE DELLO STATO ITALIANE

APPALTATORE: **ACOSTINI** COSTRUZIONI INGEN. **ATLANTE**

MANDATARIA: **HUB** MANDANTI: **pro**

**PROGETTO ESECUTIVO**  
LINEA PESCARA - BARI  
RADDOPPIO DELLA TRATTA FERROVIARIA TERMOLI - LESINA  
LOTTO 2 e 3: RADDOPPIO TERMOLI - RIPALTA

**STUDIO ACUSTICO**  
Planimetria di localizzazione dei ricettori censiti  
Tavola 14 di 17

APPALTATORE DIREZIONE TECNICA Ing. G. Blasco	PROGETTAZIONE DIREZIONE DI PROGETTAZIONE Ing. G. Blasco	SCALA: 1:2000					
COMMESSA	LOTTO	FASE	ENTE	PRODOTTORE	OPERADISCIPLINA	PROGR.	REV.
L10B	02	E	ZZ	P6	IM000X	014	C

Rev.	Descrizione	Redatto	Data	Verificato	Data	Approvato	Data	Autore
A	Elaborazione	G. Di Marco	02/09/2023	M. Esposito	02/09/2023	F. Pizzini	02/09/2023	
B	Riposo da REV. L08/P-00000119	G. Di Marco	04/09/2023	M. Esposito	04/09/2023	F. Pizzini	04/09/2023	
C	Riposo da REV. L08/P-00000204	G. Di Marco	05/09/2023	M. Esposito	05/09/2023	F. Pizzini	05/09/2023	