


KEY-PLAN

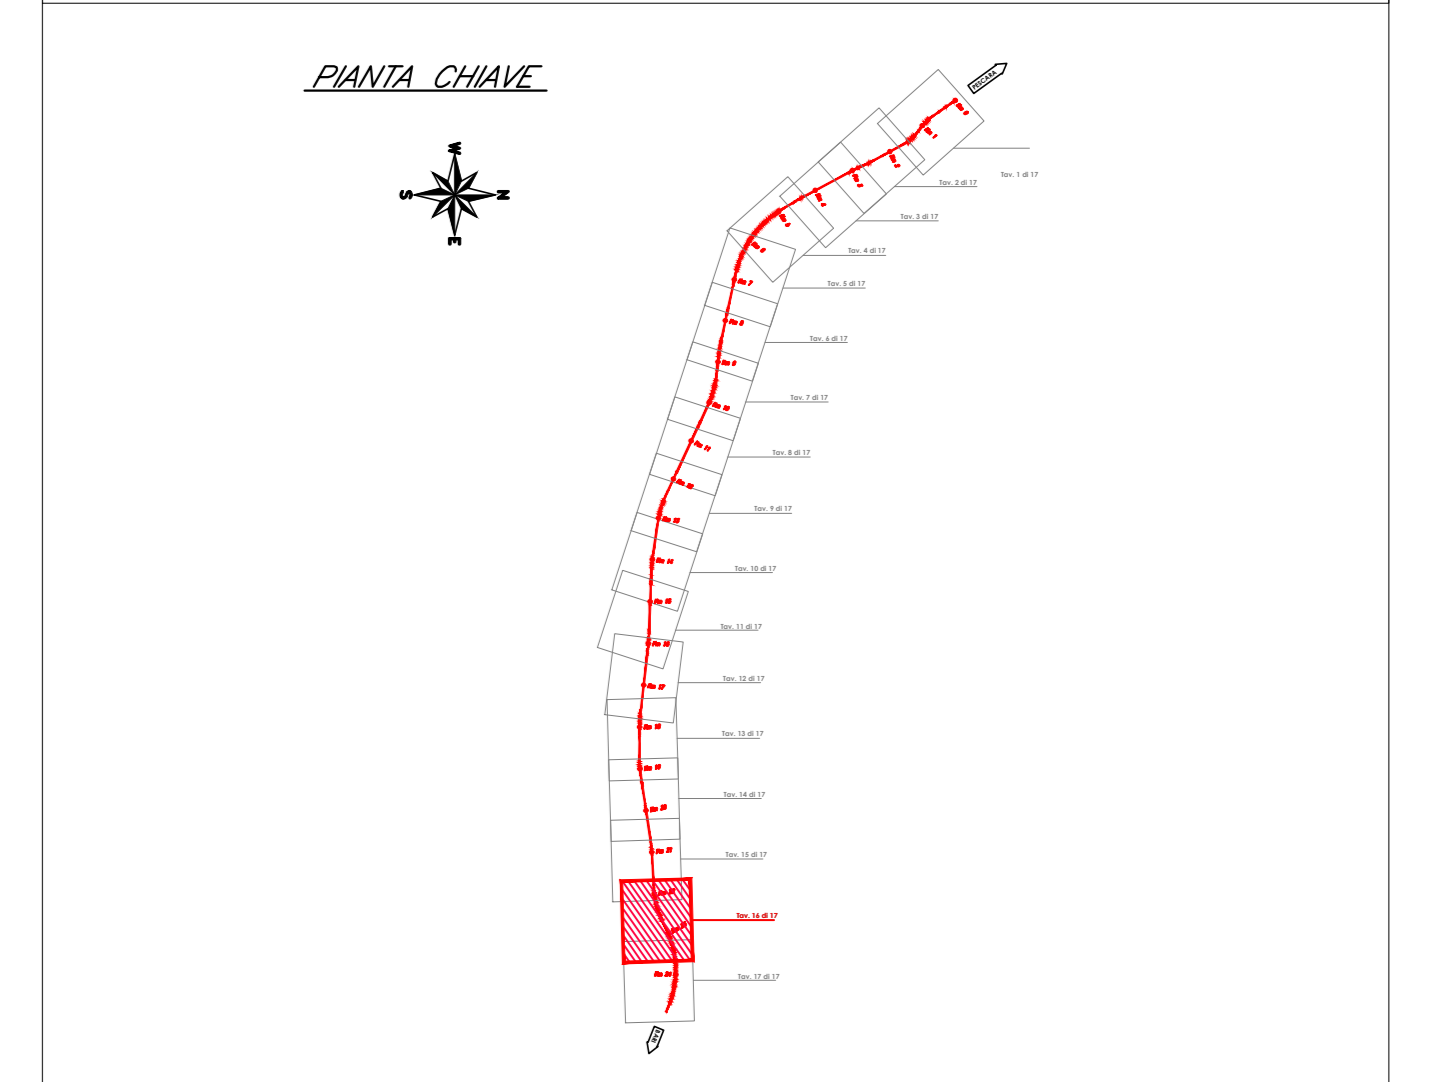

LEGENDA IDENTIFICATIVO RICETTORE

1XXX P	Numero riceettore fascia A / lato dispari Numero di piani del riceettore	2XXX P	Numero riceettore fascia A / lato pari Numero di piani del riceettore
3XXX P	Numero riceettore fascia B / lato dispari Numero di piani del riceettore	4XXX P	Numero riceettore fascia B / lato pari Numero di piani del riceettore
5XXX P	Numero riceettore fascia 250-300 m/ lato dispari Numero di piani del riceettore	6XXX P	Numero riceettore fascia 250-300 m/ lato pari Numero di piani del riceettore

Fasce di pertinenza acustica ferroviaria D.P.R. 18/11/1998 n° 459		Fasce di pertinenza acustica Stradale D.P.R. 30/03/2004 n° 142		
1 Fascia A (0 - 100 m per lato da binario esterno)	1 Fascia A (0 - 100 m per lato dal confine infrastrutturale)	2 Fascia B (100 - 250 m per lato da binario esterno)	2 Fascia B (100 - 250 m per lato dal confine infrastrutturale)	3 Fascia C (100 - 150 m per lato dal confine infrastrutturale)
2 Fascia B (100 - 250 m per lato da binario esterno)	4 Fascia D (0 - 30 m per lato dal confine infrastrutturale)	3 Fascia C (100 - 150 m per lato da binario esterno)	5 Fascia E (150 - 300 m per lato da binario esterno)	6 Fascia F (150 - 300 m per lato dal confine infrastrutturale)

DESTINAZIONE D'USO RICETTORE

- Artigianale, Commerciale e Servizi
- Asili, Scuole ed Università
- Industriale
- Pertinenza FS
- Residenziale
- Ruder, Dismessi, Box e Depositi
- Mista (Residenziale - Commerciale)

PIANO DI ZONIZZAZIONE ACUSTICA DI TERMOLI
Delibera del Consiglio Comunale n.22 del 07/06/2013, in vigore dal 25/07/2013
Legge 26/10/1995, n. 447 e DPCM 14/11/1997

- Classe I: Aree particolarmente protette
- Classe II: Aree ad uso prevalentemente residenziale
- Classe III: Aree di tipo misto
- Classe IV: Aree di intensa attività umana
- Classe V: Aree prevalentemente industriali
- Classe VI: Aree esclusivamente industriali

ZONIZZAZIONE ACUSTICA NAZIONALE E COMUNALE
DPCM 01/03/1991 art. 6 e Tabella A

Tutto il territorio nazionale

COMMITTENTE: **RFI** RETE FERROVIARIA ITALIANA
GRUPPO FERROVIE DELLO STATO ITALIANE
DIREZIONE INVESTIMENTI
DIREZIONE PROGRAMMI INVESTIMENTI
DIRETTRICE SUO - PROGETTO ADRIATICA

DIREZIONE LAVORI: **ITALFERR** GRUPPO FERROVIE DELLO STATO ITALIANE

APPALTATORE: **ACOSTINI** COSTRUZIONI
MANDATARIA: **HUB** MANDANTI: **ATI pro**

PROGETTO ESECUTIVO
LINEA PESCARA - BARI
RADDOPPIO DELLA TRATTA FERROVIARIA TERMOLI - LESINA
LOTTO 2 e 3: RADDOPPIO TERMOLI - RIPALTA

STUDIO ACUSTICO
Planimetria di localizzazione dei ricettori censiti
Tavola 16 di 17

APPALTATORE	PROGETTAZIONE	SCALA:
DIRETTORE TECNICO Ing. G. Di Marco	DIRETTORE OPERATIVO Ing. M. Esposito	1:2000

COMMESSA	LOTTO	FASE	ENTE	PROG. DOC.	OPERADISCIPLINA	PROGR.	REV.
L10B	02	E	ZZ	P6	IM000X	016	C

Rev.	Descrizione	Redatto	Data	Verificato	Data	Approvato	Data	Autore
A	Elaborazione Cadenut	G. Di Marco	02/09/2022	M. Esposito	02/09/2022	F. Pizzini	02/09/2022	
B	Riposo del REV L08/04/00001019	G. Di Marco	04/04/2023	M. Esposito	04/04/2023	F. Pizzini	04/04/2023	
C	Riposo del REV L08/04/00002024	G. Di Marco	02/09/2023	M. Esposito	02/09/2023	F. Pizzini	02/09/2023	

