


KEY-PLAN

PIANTA CHIAVE

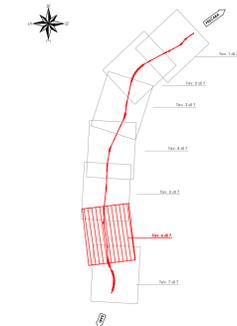


LEGENDA

FASCE DI PERTINENZA ACUSTICA

Fasce di pertinenza acustica ferroviaria D.P.R. 18/11/1998 n° 459	TIPO DI STRADA Cat. A - Autostrada	TIPO DI STRADA Cat. Cb - Extraurbane secondarie
Fascia A (0 - 100 m per lato da binario esterno)	Fascia A (0 - 100 m per lato dal confine infrastrutturale)	Fascia A (0 - 100 m per lato dal confine infrastrutturale)
Fascia B (100 - 250 m per lato da binario esterno)	Fascia B (100 - 250 m per lato dal confine infrastrutturale)	Fascia B (100 - 150 m per lato dal confine infrastrutturale)
Ambito di studio zonizzazione acustica (250-300 m per lato da binario esterno)	TIPO DI STRADA Cat. F - Strade locali urbane	Fascia C - 30 m per lato dal confine infrastrutturale



DESTINAZIONE D'USO RICETTORE

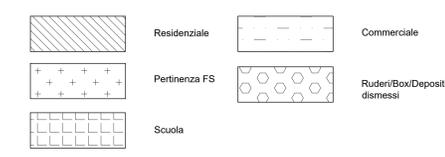

IDENTIFICATIVO RICETTORE

1xxx P	Numero ricettore fascia A / lato dispari Numero di piani del ricettore	2xxx P	Numero ricettore fascia A / lato pari Numero di piani del ricettore
3xxx P	Numero ricettore fascia B / lato dispari Numero di piani del ricettore	4xxx P	Numero ricettore fascia B / lato pari Numero di piani del ricettore
5xxx P	Numero ricettore fascia 250-300 m² lato dispari Numero di piani del ricettore	6xxx P	Numero ricettore fascia 250-300 m² lato pari Numero di piani del ricettore

SCALA CROMATICA DEI LIVELLI SONORI

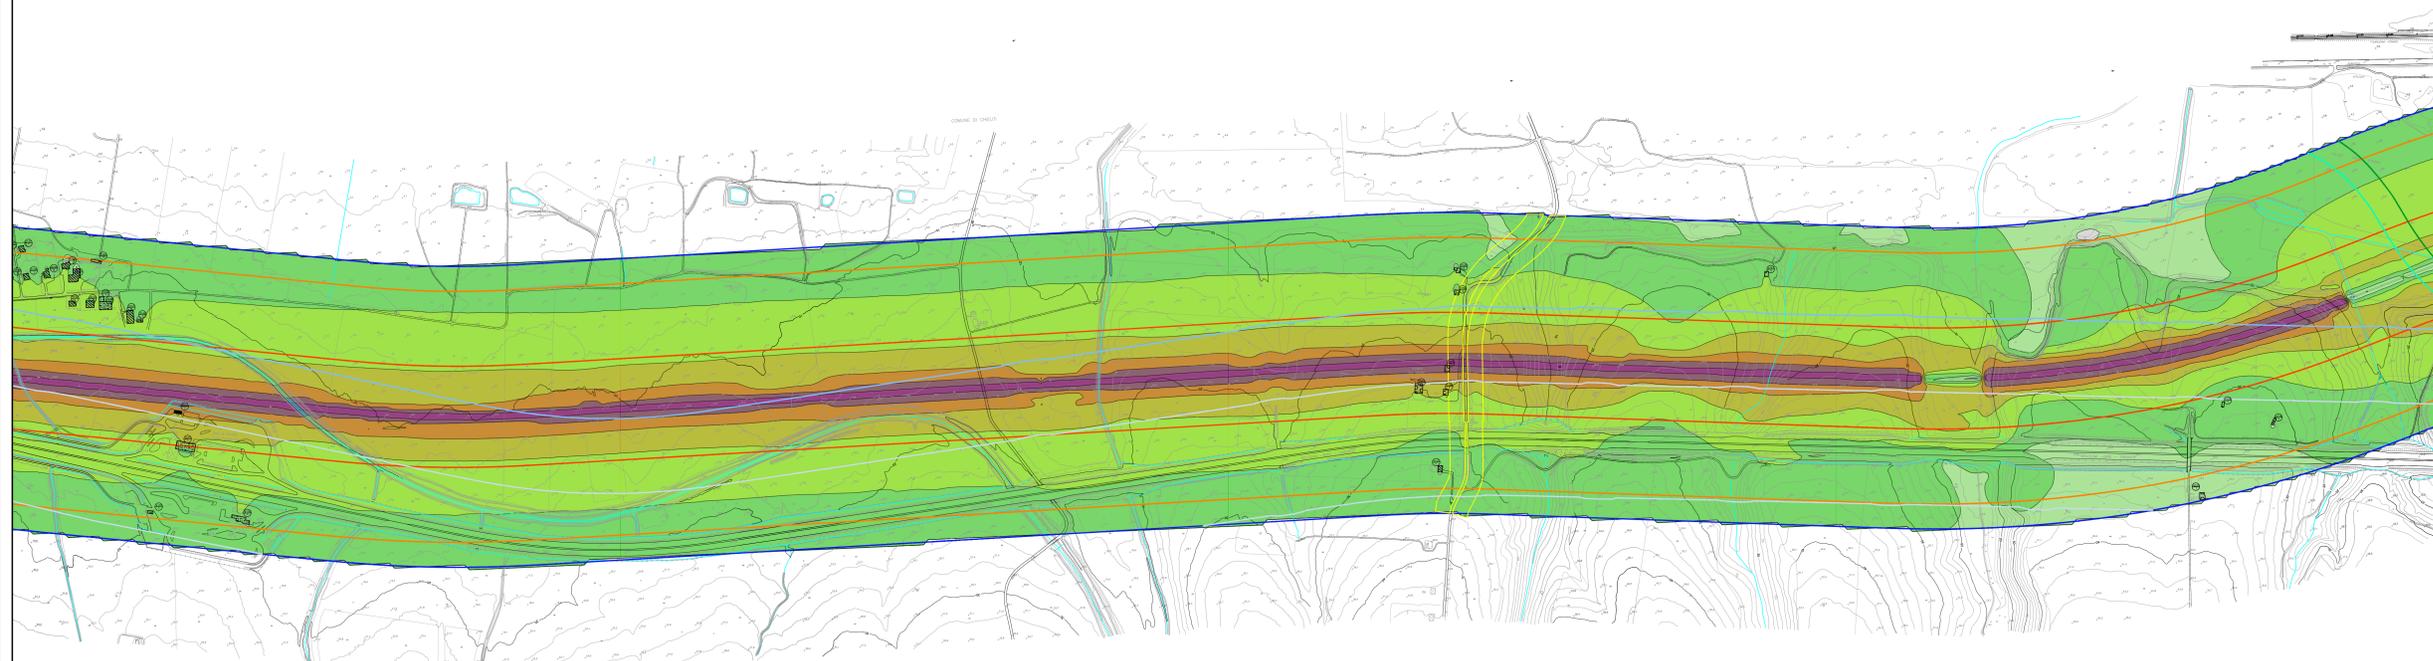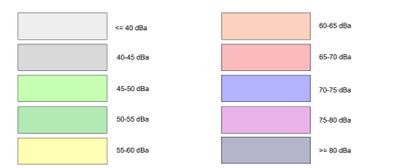

COMMITTENTE:

GRUPPO FERROVIE DELLO STATO ITALIANE
DIREZIONE INVESTIMENTI
DIREZIONE PROGRAMMI INVESTIMENTI
DIRETTRICE SUD - PROGETTO ADRIATICA

DIREZIONE LAVORI:

GRUPPO FERROVIE DELLO STATO ITALIANE

APPALTATORE:

MANDATARIA

MANDANTI

PROGETTAZIONE:

MANDATARIA

MANDANTI

PROGETTO ESECUTIVO
LINEA PESCARA - BARI
RADDOPPIO DELLA TRATTA FERROVIARIA TERMOLI - LESINA
LOTTO 2 e 3: RADDOPPIO TERMOLI - RIPALTA

STUDIO ACUSTICO
 Planimetria Mappe Acustiche Post Operam - Ante Mitigazione-Notturmo
 Tavola 6 di 7

APPALTATORE	PROGETTAZIONE	SCALA:
DIRETTORE TECNICO Ing. G. Basso	DIRETTORE DI PROGETTAZIONE Ing. G. Basso	1:5.000

COMMESSA	LOTTO	FASE	ENTE	OPERADISCIPLINA	PROGR.	REV.
L10B	02	E	ZZ	P5	IM000X	013 C

Rev.	Descrizione	Redatto	Data	Verificato	Data	Approvato	Data	Autore/Rev.
A	Elaborazione Cadenut	G. Di Marco	Dicembre 2022	M. Esposito	Dicembre 2022	F. Pizzini	Dicembre 2022	
B	Riposo alla REV. L08/P4-00000119	G. Di Marco	Aprile 2023	M. Esposito	Aprile 2023	F. Pizzini	Aprile 2023	
C	Riposo alla REV. L08/P4-00000204	G. Di Marco	Ottobre 2023	M. Esposito	Ottobre 2023	F. Pizzini	Ottobre 2023	M. Fattori Ottobre 2023