

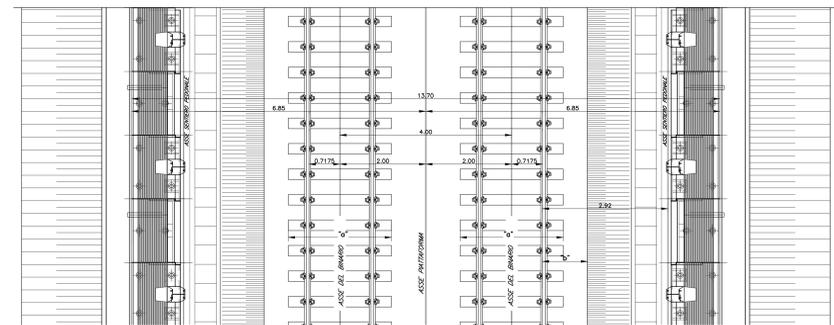
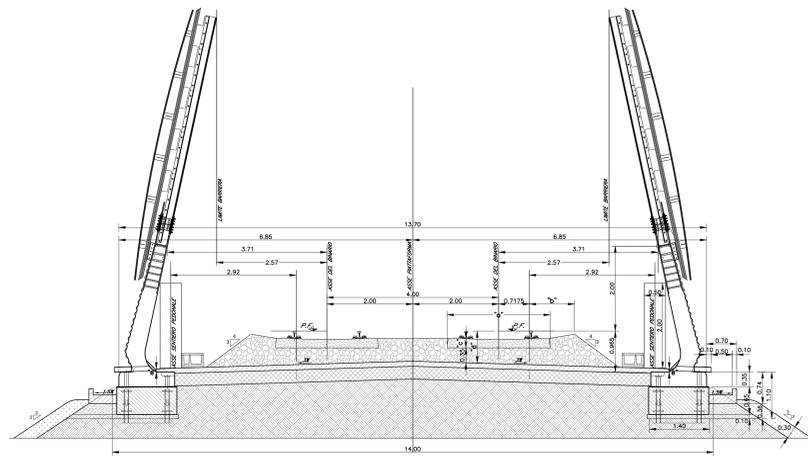




SEZIONE TIPO IN RILEVATO (CON MODULI DI BASE)  
Scala 1:50

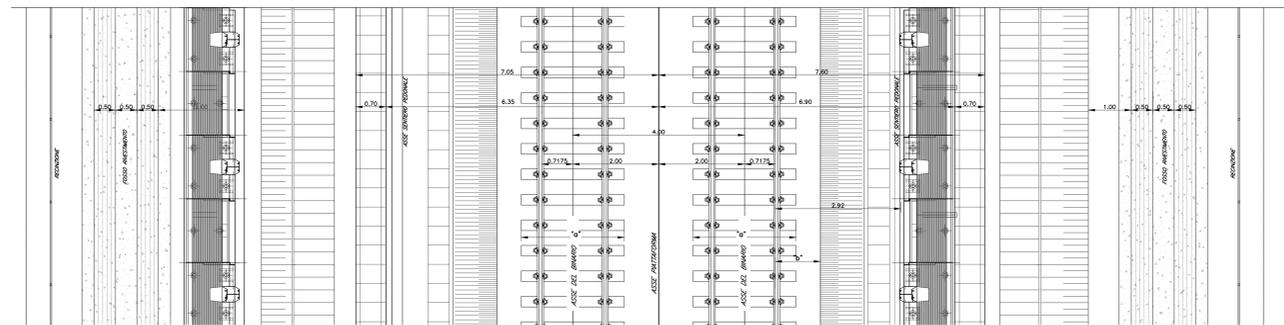



SEZIONE TIPO IN TRINCEA (CON MODULI DI BASE)  
Scala 1:50

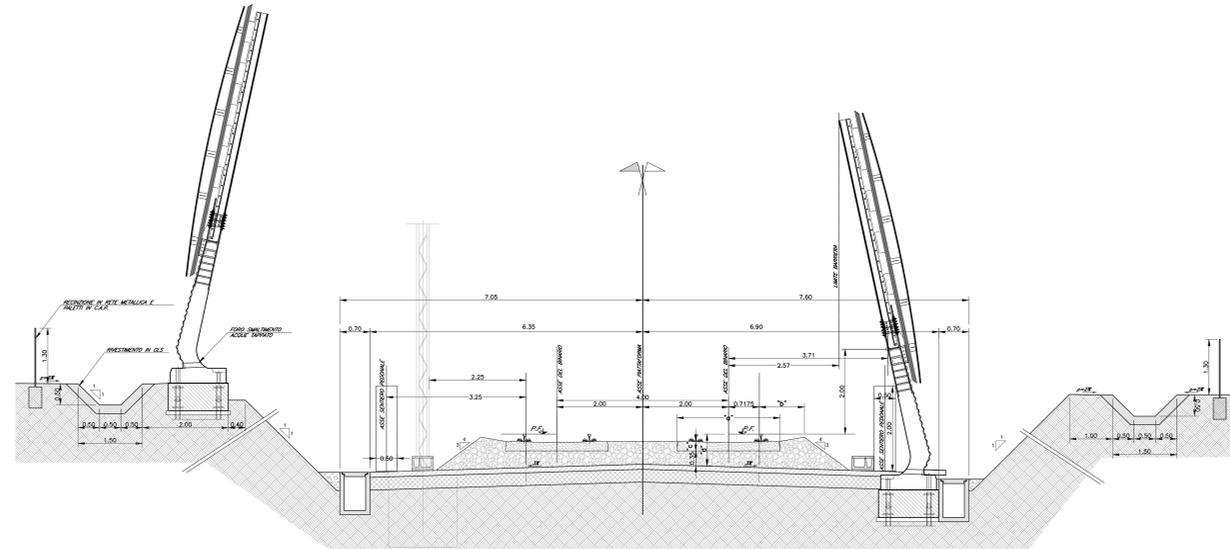

SEZIONE TIPO SU VIADOTTO  
Scala 1:50

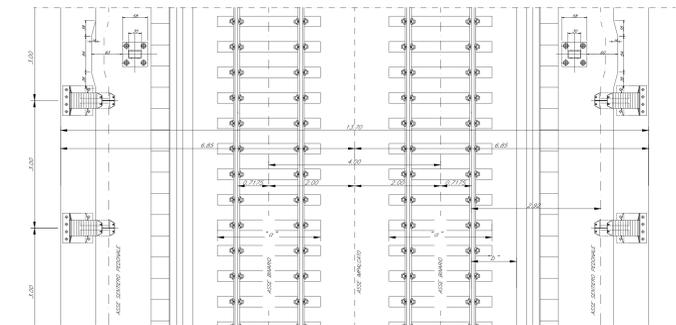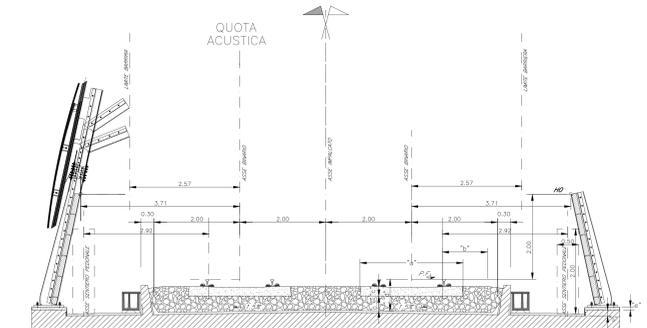

SEZIONE TIPO DI PASSAGGIO RILEVATO CON E SENZA BARRIERA  
Scala 1:50

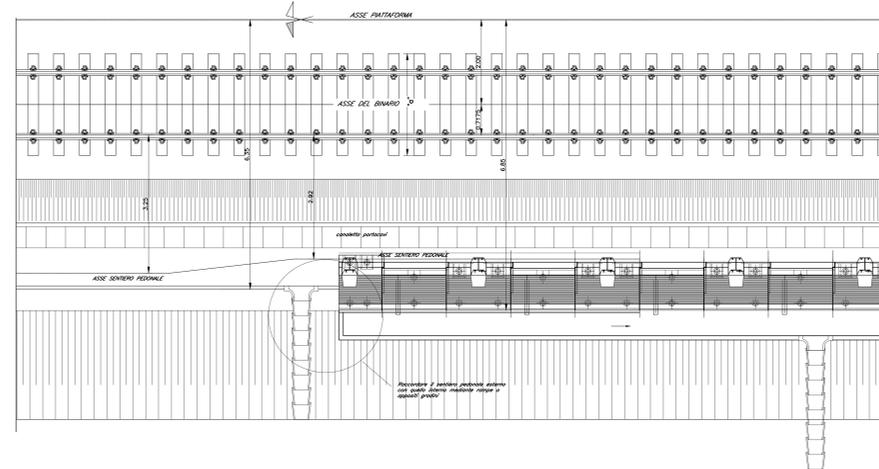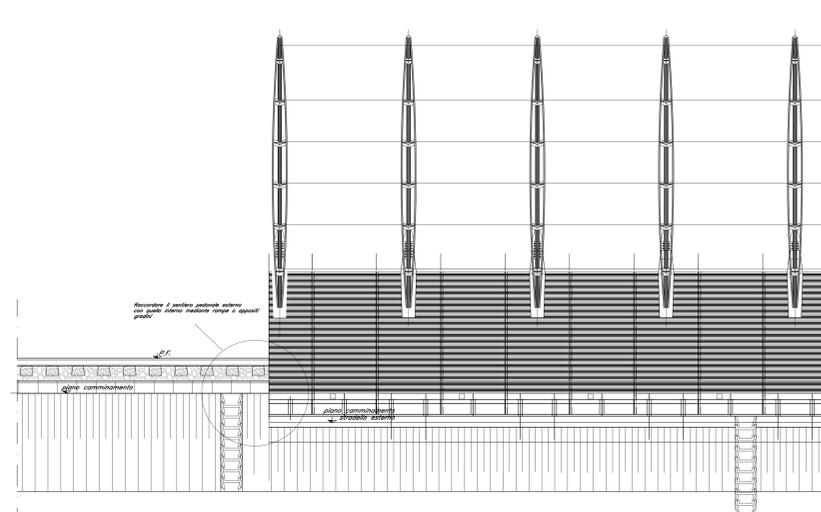

**NOTE TECNICHE**  
Per i dettagli strutturali del tipo di barriera antirumore adottato si rinvia agli elaborati progettuali RFI

COMITENTE: **RFI** RETE FERROVIARIA ITALIANA  
GRUPPO FERROVIE DELLO STATO ITALIANO  
DIREZIONE INVESTIMENTI  
DIREZIONE PROGRAMMI INVESTIMENTI  
DIRETTRICE SUD - PROGETTO ADRIATICA

DIREZIONE LAVORI: **ITALFERR**

APPALTORE: **AGOSTINO COSTRUZIONI** (GENERALI) | **ATLANTE**

MANDATARIA: **HUB** | MANDANTI: **HUB** | **pro**

PROGETTAZIONE: **HUB** | MANDANTI: **HUB** | **pro**

**PROGETTO ESECUTIVO**  
**LINEA PESCARA - BARI**  
**RADDOPPIO DELLA TRATTA FERROVIARIA TERMOLI - LESINA**  
**LOTTO 2 e 3: RADDOPPIO TERMOLI - RIPALTA**

**PROGETTO BARRIERE ANTIRUMORE**  
Particolari costruttivi e punti singoli delle Barriere antirumore

| APPALTORE                            | PROGETTAZIONE                                    | SCALA |
|--------------------------------------|--|-------|
| DIRETTORE TECNICO<br>Ing. Roberto... | DIRETTORE DELLA PROGETTAZIONE<br>Ing. Roberto... | 1:50  |

| COMMESSA | LOTTO | FASE | ENTE | OPERASSIGURAZIONE | PROG.  | REV.  |
|----------|-------|------|------|-------------------|--------|-------|
| L10B     | 02    | E    | ZZ   | BB                | BA0000 | 001 C |

| Rev. | Descrizione   | Redatto     | Data           | Verificato  | Data           | Approvato | Data           | Autore/Rev. |
|------|---------------|-------------|----------------|-------------|----------------|-----------|----------------|-------------|
| A    | Disegno Base  | S. Di Marco | Settembre 2023 | M. Esposito | Settembre 2023 | F. Pina   | Settembre 2023 |             |
| B    | Revisione RFI | S. Di Marco | Aprile 2023    | M. Esposito | Aprile 2023    | F. Pina   | Aprile 2023    |             |
| C    | Revisione RFI | S. Di Marco | Settembre 2023 | M. Esposito | Settembre 2023 | F. Pina   | Settembre 2023 |             |

File: L10B02EZZBBBA000001C.DWG | n. Esab.