


Nome BA - Lunghezza BA [m]	Altezza BA	Tipologia	PK iniziale	PK finale	Note
BA-D_003A - H7 - L.190m	5.91	H7 RILEVATO	0+160.54	0+351.00	
BA-D_003B - H2 - L.229m	2.98	H2 RILEVATO	0+470.96	0+700.00	
BA-D_003 - H3 - L.126m	3.95	H3 RILEVATO	2+608.86	2+735.00	
BA-D_004 - H0 - L.126m	2.00	H0 VIADOTTO	4+247.33	4+373.95	
BA-D_006 - H2 - L.311m	2.98	H2 RILEVATO	8+912.23	9+223.61	
BA-D_007 - H0 - L.129m	2.00	H0 IN TOP TRINCEA	17+737.87	17+794.80	
BA-D_008 - H3 - L.225m	3.95	H3 RILEVATO	17+835.00	18+060.20	
BA-D_009 - H0 - L.129m	2.00	H0 VIADOTTO	18+059.40	18+088.35	
BA-D_010 - H0 - L.167m	2.00	H0 RILEVATO	18+087.84	18+355.14	

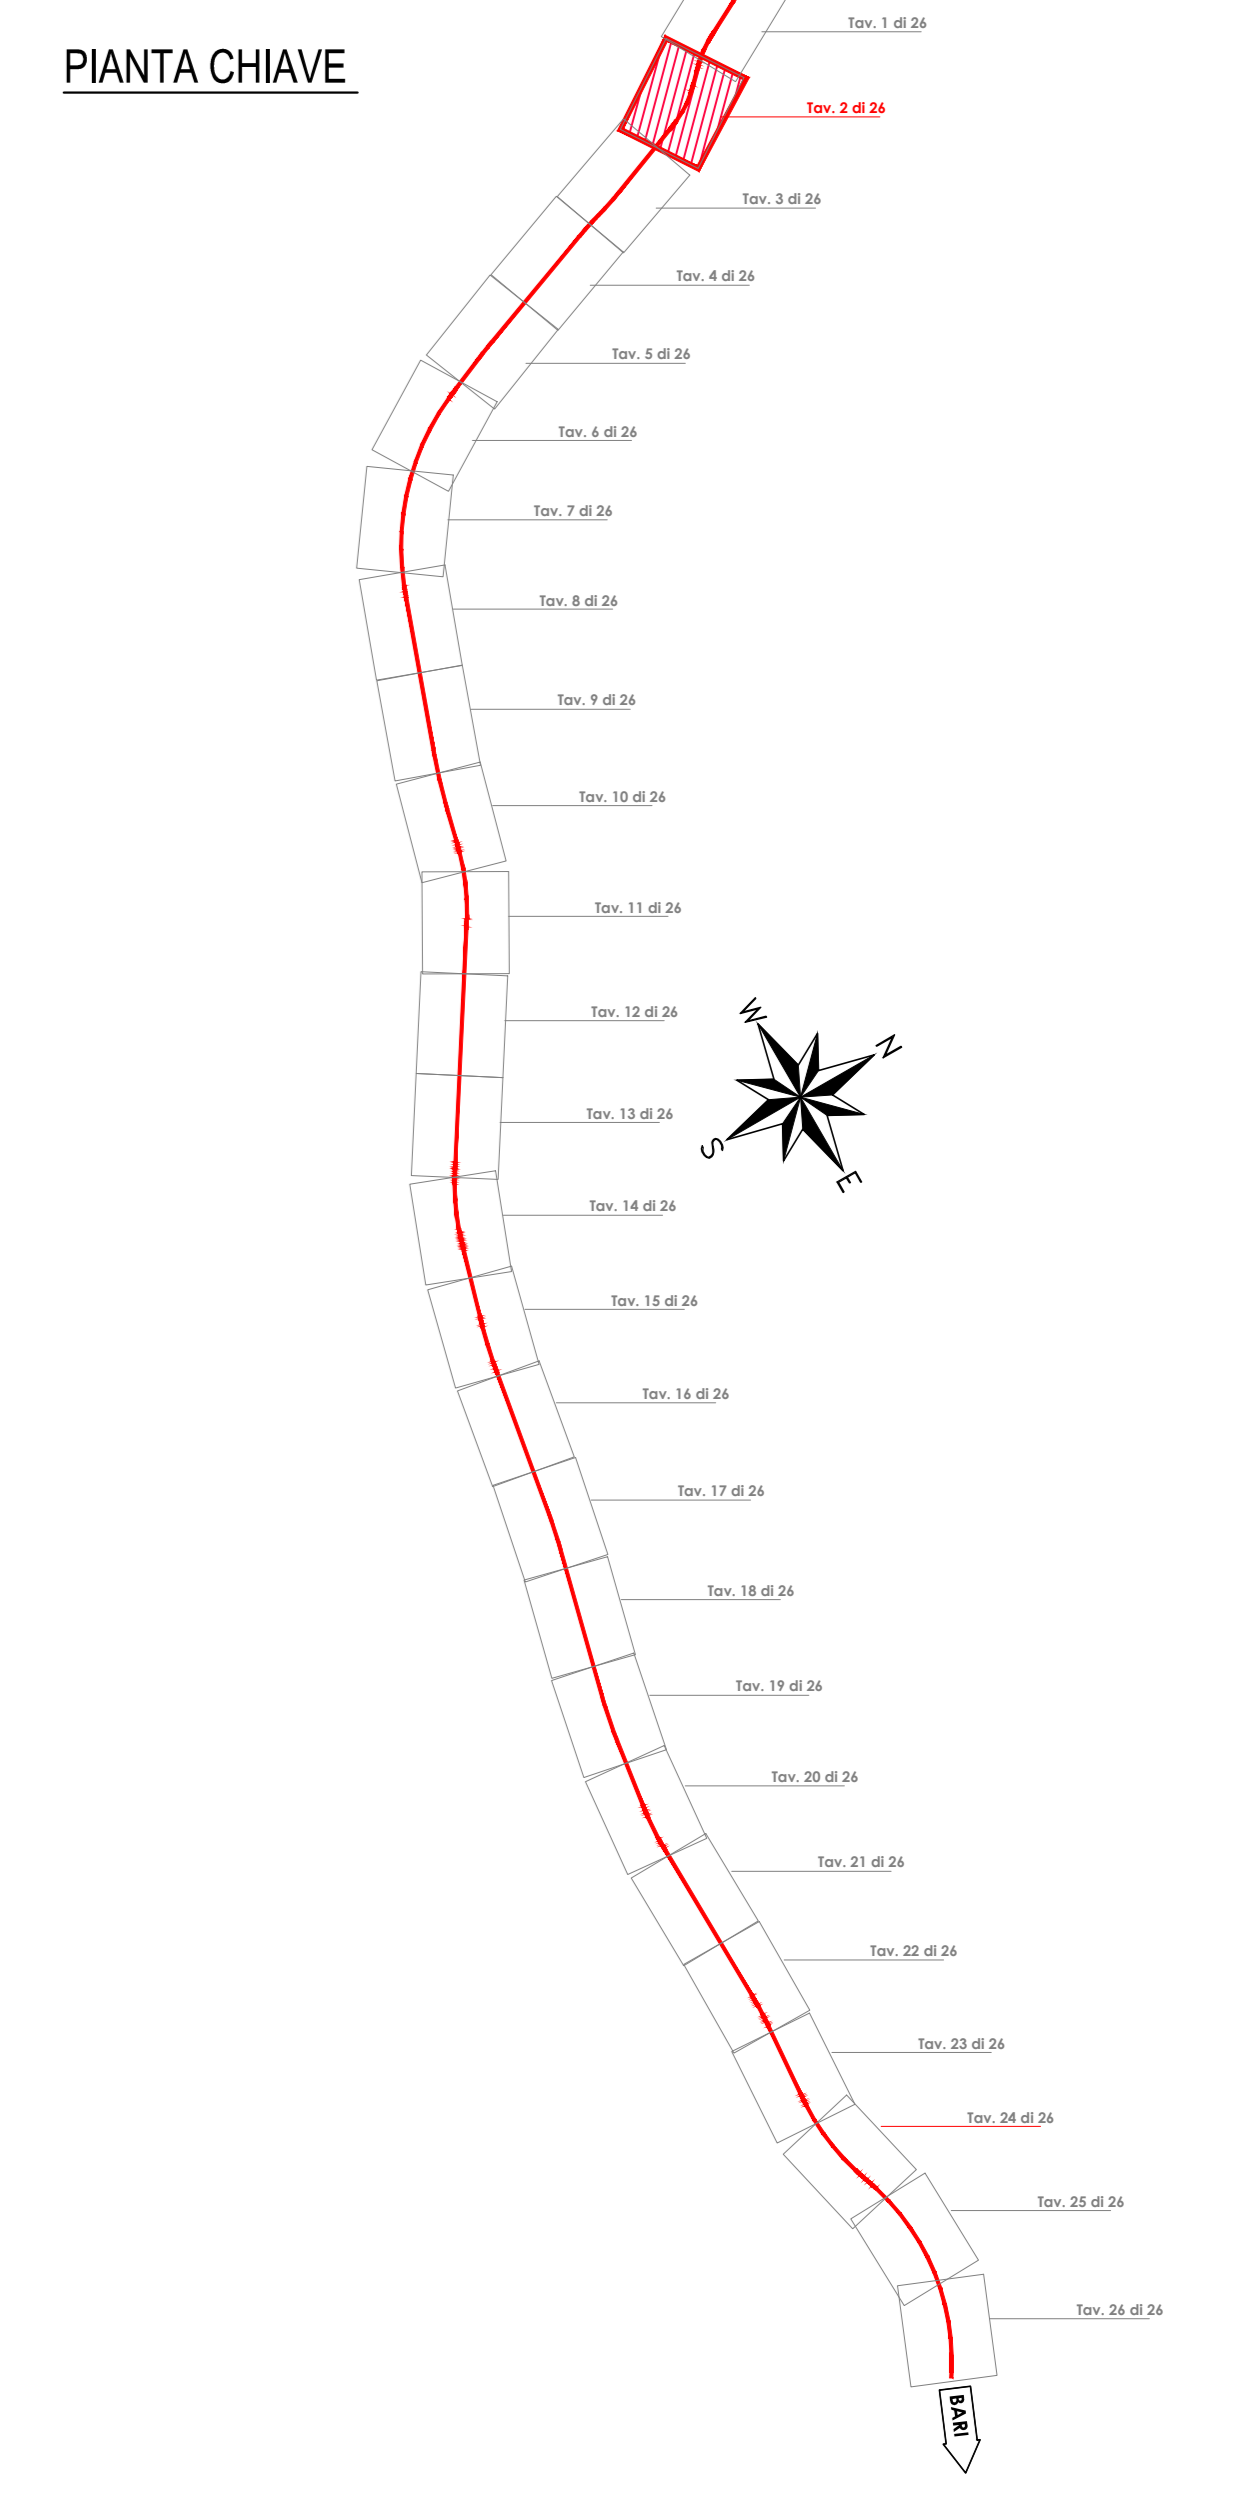

Nome BA - Lunghezza BA [m]	Altezza BA	Tipologia	PK iniziale	PK finale	Note
BA-P_001A - H5 - L.228	4.93	H5 RILEVATO	0+049.38	0+275.57	
BA-P_001B - H8 - L.124	6.4	H8 RILEVATO	0+275.57	0+399.34	"Barriera integrata con la linea 1"
BA-P_001C - H8 - L.276	6.4	H8 RILEVATO	0+399.34	0+675.20	"Barriera integrata con la linea 1"
BA-P_001D - H9 - L.625m	6.89	H9 RILEVATO	0+675.20	1+298.40	"Barriera integrata con la linea 1"
BA-P_002A - H10 - L.125	7.38	H10 IN TOP TRINCEA	1+264.50	1+390.50	
BA-P_002B - H2 - L.366	2.98	H2 IN TOP TRINCEA	1+390.50	1+756.50	
BA-P_003 - H6 - L.159	5.42	H6 IN TOP TRINCEA	1+756.50	1+916.50	
BA-P_004 - H0 - L.129m	2.00	H0 IN TOP TRINCEA	1+916.50	2+135.50	
BA-P_005 - H5 - L.102m	4.93	H5 SU CORONA PARALATA	2+381.93	2+473.35	h=5m dal cordolo della parata
BA-P_006 - H10 - L.110m	7.38	H10 IN TOP TRINCEA	2+424.23	2+534.24	
BA-P_007 - H0 - L.140m	2.000	H0 VIADOTTO	3+316.00	3+456.35	
BA-P_008 - H4 - L.257m	4.44	H4 VIADOTTO	3+723.00	3+980.00	
BA-P_009 - H2 - L.102m	2.98	H2 RILEVATO	7+291.00	7+383.45	16,0m su marciapiede
BA-P_010 - H0 - L.115m	2.00	H0 IN TOP TRINCEA	8+053.18	8+168.18	
BA-P_011 - H4 - L.171m	3.95	H4 RILEVATO	8+913.00	9+084.00	
BA-P_012 - H3 - L.229m	3.95	H3 RILEVATO	9+395.84	9+624.75	
BA-P_013 - H1 - L.238m	2.49	H1 RILEVATO	9+971.35	10+200.00	
BA-P_014 - H2 - L.399m	2.98	H2 RILEVATO	10+200.00	10+598.57	
BA-P_015 - H2 - L.317m	2.98	H2 RILEVATO	10+926.00	11+242.75	
BA-P_016 - H1 - L.165m	2.49	H1 RILEVATO	12+363.35	12+527.90	

LEGENDA SUGLI INTERVENTI DI MITIGAZIONE ACUSTICA

- BARRIERA STANDARD HS/RFI SU RILEVATO
- BARRIERA STANDARD HS/RFI SU OPERA D'ARTE
- BARRIERA STANDARD HS/RFI SU TOP TRINCEA
- BARRIERA VERTICALE SU PARATA

COMITENTE: **RFI** RETE FERROVIARIA ITALIANA GRUPPO FERROVIE DELLO STATO ITALIANE DIREZIONE INVESTIMENTI DIREZIONE PROGRAMMI INVESTIMENTI DIRETTRICE SUD - PROGETTO ADRIATICA

DIREZIONE LAVORI: **ACOSTING** COSTRUZIONI ONERAC MANDATARIA **ATLANTE** MANDANTI

PROGETTO ESECUTIVO **HUB** MANDATARIA **pro** MANDANTI

**PROGETTO ESECUTIVO**  
**LINEA PESCARA - BARI**  
**RADDOPPIO DELLA TRATTA FERROVIARIA TERMOLI - LESINA**  
**LOTTO 2 e 3: RADDOPPIO TERMOLI - RIPALTA**

**PROGETTO BARRIERE ANTIRUMORE**  
 Planimetria di localizzazione e dimensionamento delle barriere antirumore  
 Tav.2 di 26

Rev.	Descrizione	Redatto	Data	Verificato	Data	Approvato	Data	Autore/Disegnato
A	Elaborazione	G. Di Marco	02/09/2022	M. Esposito	02/09/2022	F. Piro	02/09/2022	
B	Revisione del REV. LBR/14-0000119	G. Di Marco	04/09/2022	M. Esposito	04/09/2022	F. Piro	04/09/2022	
C	Revisione del REV. LBR/14-0000204	G. Di Marco	08/09/2022	M. Esposito	08/09/2022	F. Piro	08/09/2022	

File: L10B02EZZP7BA0000C.DWG n. Esab: 7