


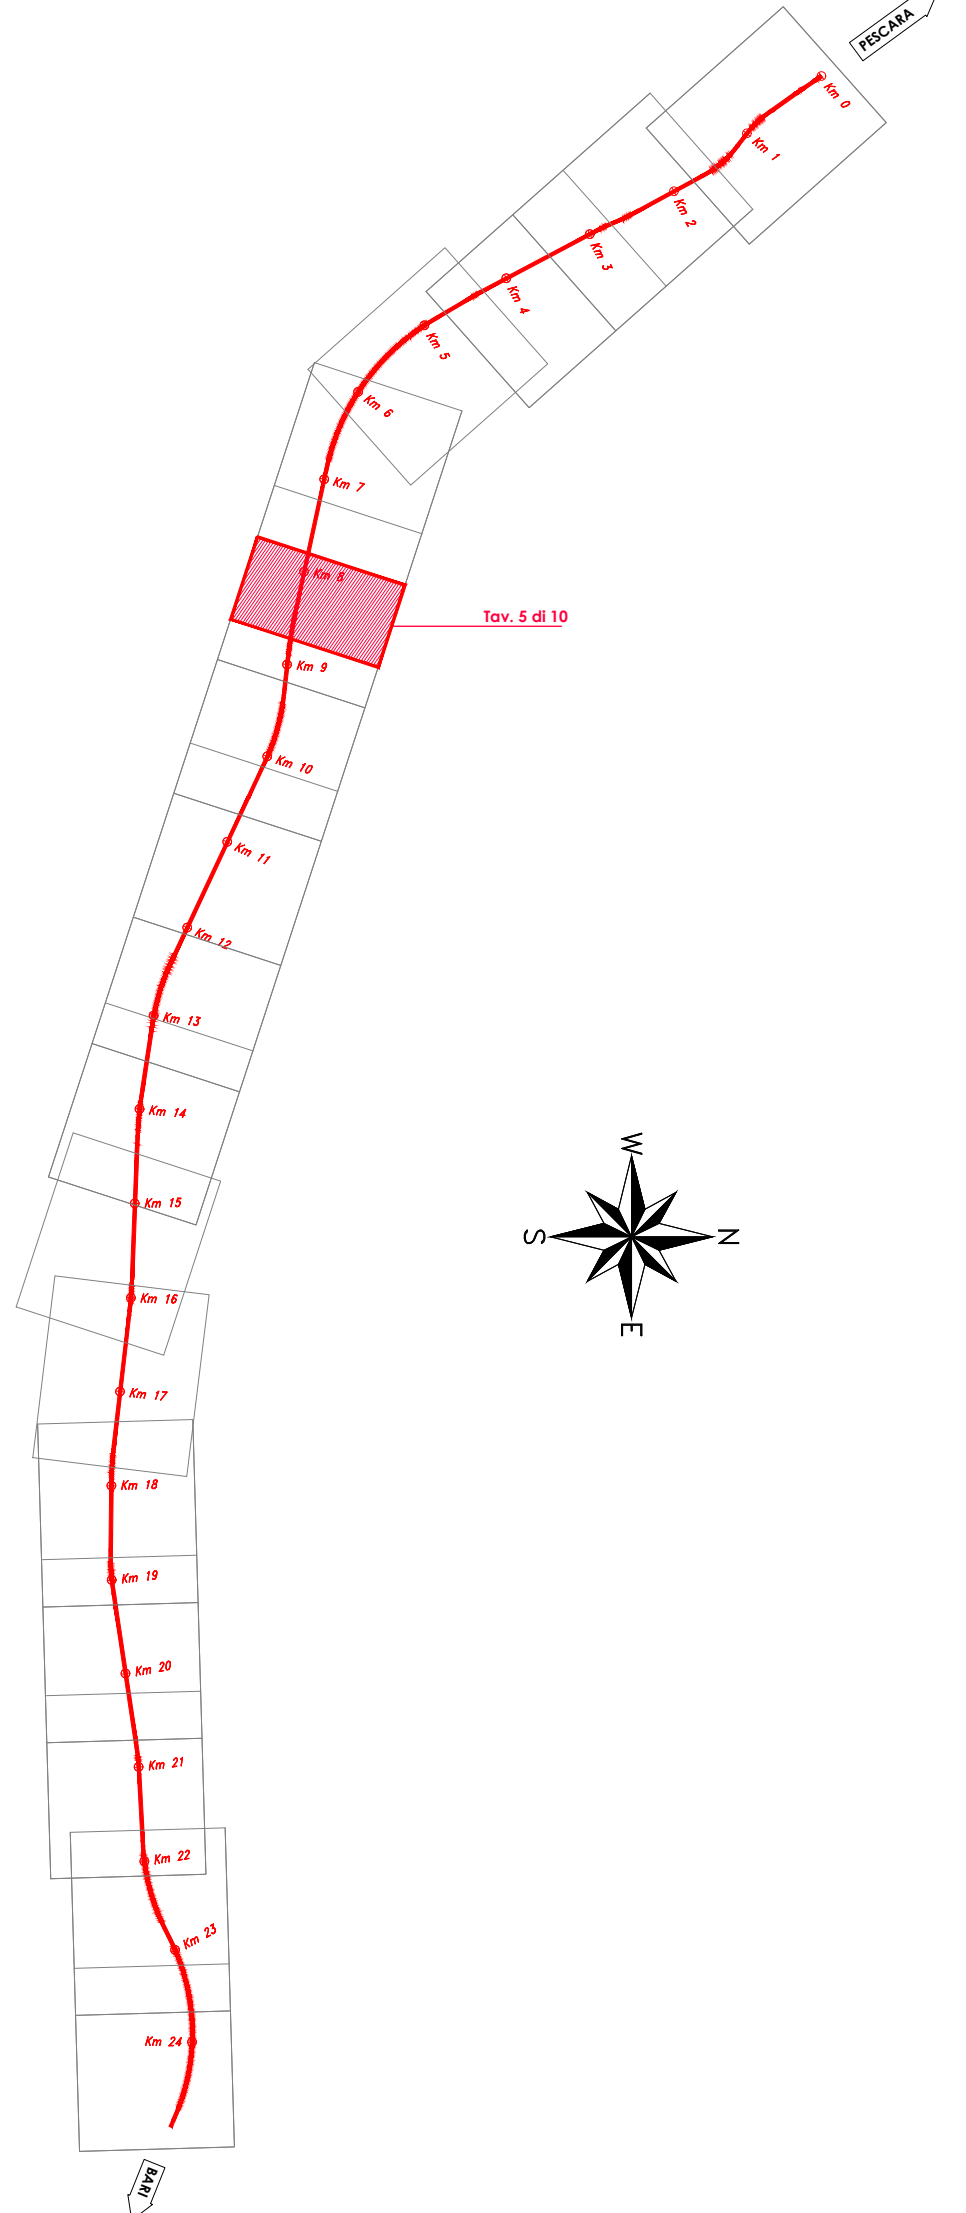

PIANTA CHIAVE



LEGGENDA

- Area perimetrale dei piazzali tecnici idonei al riempimento di filari di Ulivo
- Aree idonee al riempimento di Ulivi già interessate da interventi di idrosemina

COMITENTE:
RFI
 RETE FERROVIARIA ITALIANA
 GRUPPO FERROVIE DELLO STATO ITALIANE
 DIREZIONE INVESTIMENTI
 DIREZIONE PROGRAMMI INVESTIMENTI
 DIRETTRICE SUO - PROGETTO ADRIATICA

DIREZIONE LAVORI:
ITALFERR
 GRUPPO FERROVIE DELLO STATO ITALIANE

APPALTATORE:
AGOSTINO
 COSTRUZIONI S.p.A.
ATLANTE

PROGETTAZIONE:
 MANDATARIA: **HUB** MANDANTI: **HYP**

PROGETTO ESECUTIVO
LINEA PESCARA - BARI
RADDOPPIO DELLA TRATTA FERROVIARIA TERMOLI - LESINA
LOTTO 2 e 3: RADDOPPIO TERMOLI - RIPALTA

Planimetria con ubicazione delle aree destinate a spazzatura Ulivi - Tav. 5 di 10

| | | |
|-------------------|-------------------------------|--------|
| APPALTATORE | PROGETTAZIONE | SCALA |
| DIREZIONE TECNICA | DIREZIONE DELLA PROGETTAZIONE | 1:1000 |
| ING. M. FERRARI | ING. M. FERRARI | |

| | | | | | | | |
|----------|-------|------|------|-----------|------------------|--------|------|
| COMMESSA | LOTTO | FASE | ENTE | TIPO DOC. | OPERAZIONE/OPERA | PROGR. | REV. |
| LI0B | 02 | E | ZZ | P7 | IA0000 | 205 | A |

| Rev. | Descrizione | Redatto | Data | Verificato | Data | Approvato | Data | Autore/Rev. Data |
|------|-------------------|---------|------------|------------|------------|------------|------------|--------------------------|
| A | Emissione Grafica | EL | 05/06/2023 | EL | 05/06/2023 | D. FERRARI | 05/06/2023 | M. FERRARI 05/06/2023 |
| | | | | | | | | |
| | | | | | | | | |
| | | | | | | | | |