


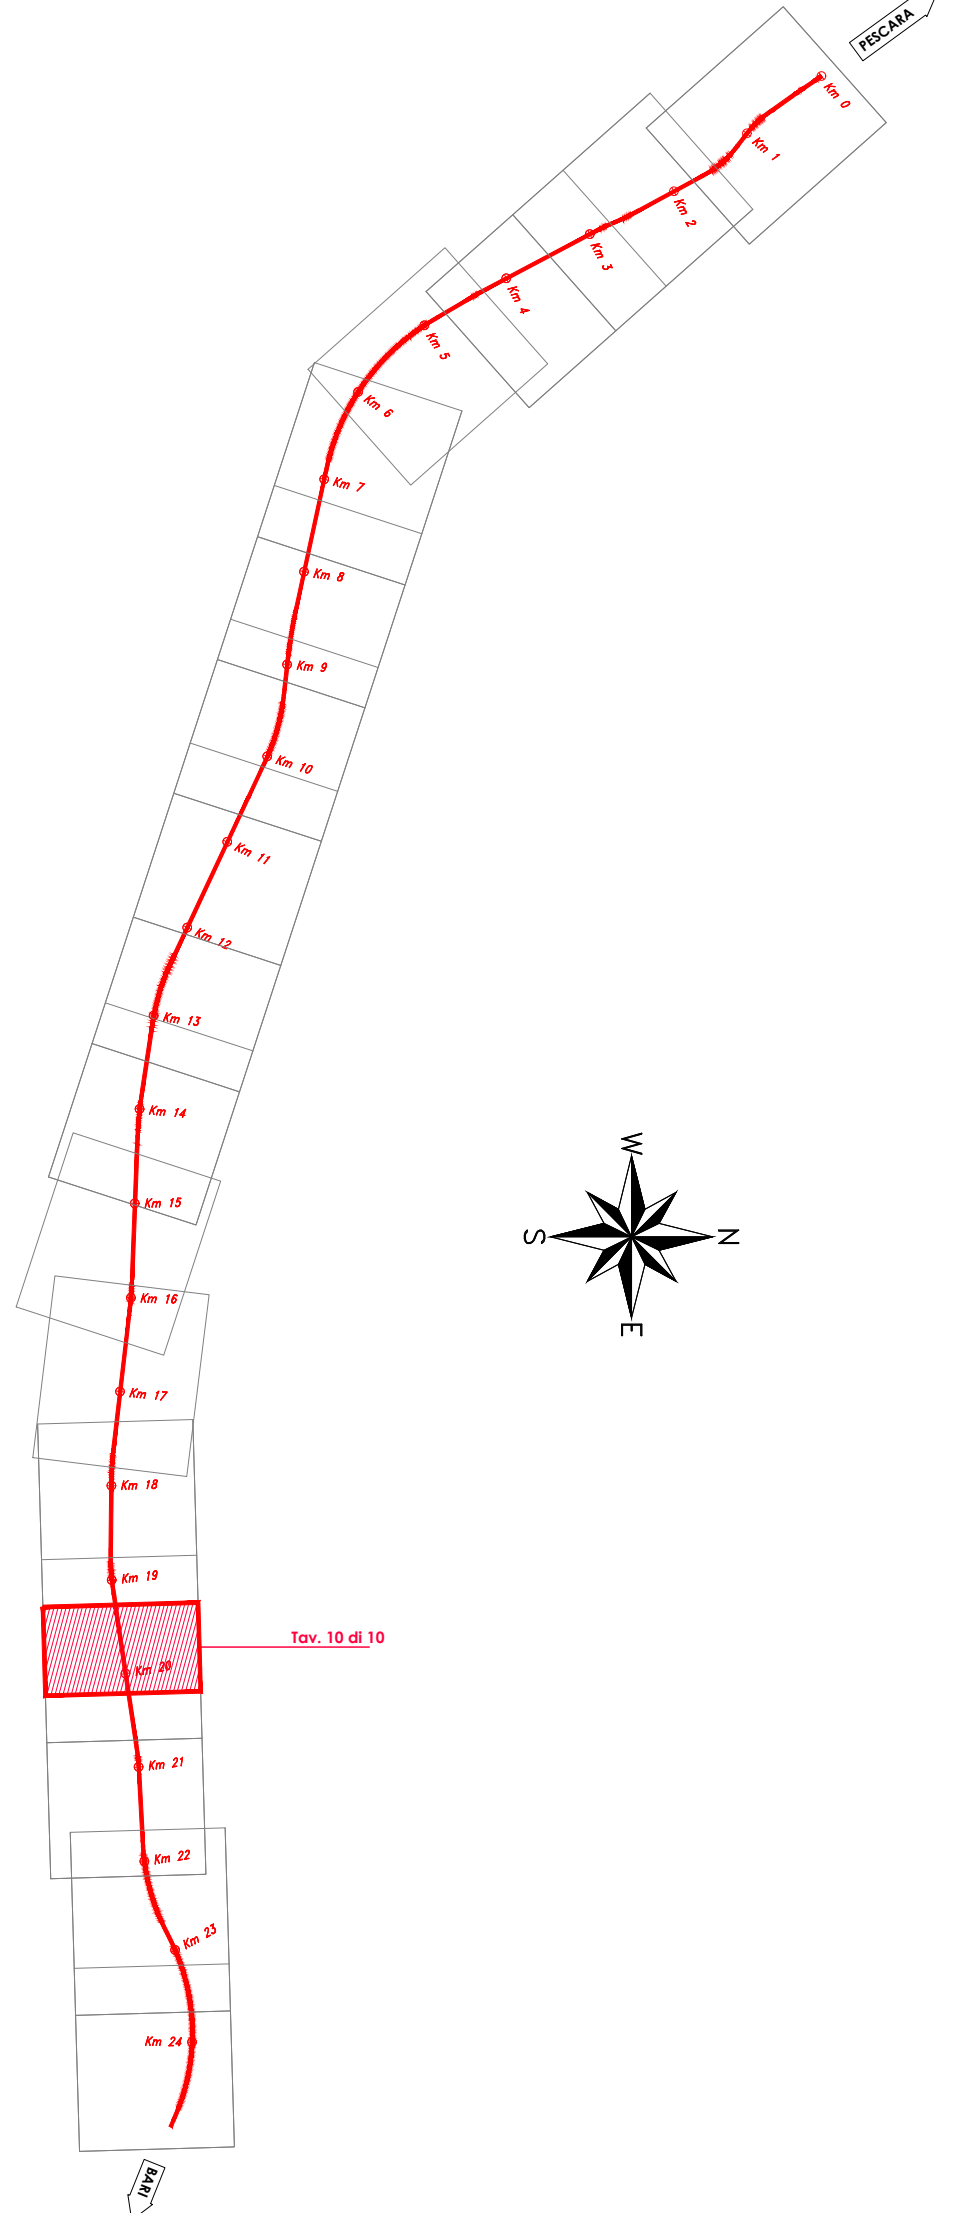

PIANTA CHIAVE



LEGGENDA

- Area perimetrale dei piazzali tecnici idonei al riempimento di filari di Ulivo
- Aree idonee al riempimento di Ulivi già interessate da interventi di idrosemina

NV17
 Viabilità di ricirculazione km 20+100 Km 21+000

NV16
 Variante SP43 Bis - km 20+975
 Strada Locale in Ambiente Extraurbano (Cat.

COMITENTE:

DIREZIONE INVESTIMENTI
 DIREZIONE PROGRAMMI INVESTIMENTI
 DIRETTRICE SUO - PROGETTO ADRIATICA

DIREZIONE LAVORI:

APPALTATORE:

MANDATARIA:

PROGETTO ESECUTIVO
LINEA PESCARA - BARI
RADDOPPIO DELLA TRATTA FERROVIARIA TERMOLI - LESINA
LOTTO 2 e 3: RADDOPPIO TERMOLI - RIPALTA

Planimetria con ubicazione delle aree destinate a ripianificazione Ulivi - Tav. 10 di 10

APPALTATORE	PROGETTAZIONE	SCALA
DIREZIONE TECNICA	DIREZIONE DELLA PROGETTAZIONE	1:1000

COMMESSA	LOTTO	FASE	ENTE	TIPO DOC.	OPERAZIONE/OPERA	PROGR.	REV.
LI0B	02	E	ZZ	P7	IA0000	210	A

Rev.	Descrizione	Redatto	Data	Verificato	Data	Approvato	Data	Autore/Rev. Data
A	Emisione Quotazione	RL	05/06/2023	PZ	05/06/2023		05/06/2023	M. Fancello 05/06/2023