


03

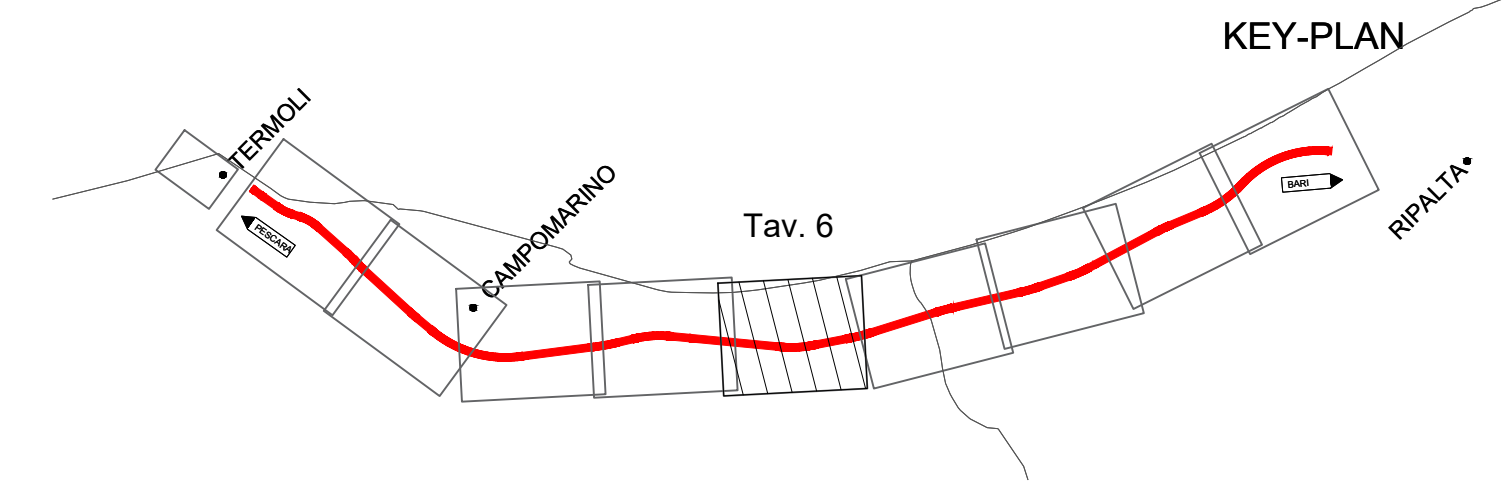

LEGENDA

- 2260 Dune con vegetazione di sclerofille dei Cisto-Lavanduletalia
- 2270 Dune con foreste di P. pinea e/o P. pinaster
- 2240 Dune con prati dei Brachypodietalia e vegetazione annua
- 9340 Foreste di Q. ilex e Q. rotundifolia
- 91F0 Foreste miste riparie di grandi fiumi a Q. robur, U. laevis e U. minor, F. excelsior o F. angustifolia
- 2250 Dune costiere con Juniperus spp.
- 92A0 Foreste a galleria di S. alba e P. alba
- Viabilità - Ferrovia
- Viabilità - SS16
- Zone urbanizzate
- Viabilità - E55
- Superfici agricole


Definiti a seguito di rilievo in campo

COMMITTENTE:



DIREZIONE INVESTIMENTI
DIREZIONE PROGRAMMI INVESTIMENTI
DIRETTRICE SUD - PROGETTO ADRIATICA

DIREZIONE LAVORI:




APPALTATORE:




MANDATARIA MANDANTI

PROGETTAZIONE:




MANDATARIA MANDANTI

PROGETTO ESECUTIVO
LINEA PESCARA - BARI
RADDOPPIO DELLA TRATTA FERROVIARIA TERMOLO - LESINA
LOTTO 2 e 3: RADDOPPIO TERMOLO - RIPALTA

OPERE A VERDE DI MITIGAZIONE E COMPENSAZIONE AMBIENTALE
Carta della vegetazione reale Tav. 6/9

APPALTATORE DIRETTORE TECNICO Ing. G. Babini	PROGETTAZIONE DIRETTORE DELLA PROGETTAZIONE Ing. M. Facchini	SCALA: 1:5000
--	--	------------------

COMMESSA LOTTO FASE ENTE TIPO DOC. OPERA/DISCIPLINA PROGR. REV.

LI0B 02 E ZZ N5 IA0000 006 B

Revis.	Descrizione	Redatto	Data	Verificato	Data	Approvato	Data	Autorizzato Data
A	Emissione Esecutiva	E. Musacchio	Dicembre 2022	R. Ciardullo	Dicembre 2022	P. Nuera	Dicembre 2022	
	Revisione	E. Musacchio	Luglio 2023	R. Ciardullo	Luglio 2023	P. Nuera	Luglio 2023	M. Facchini Luglio 2023