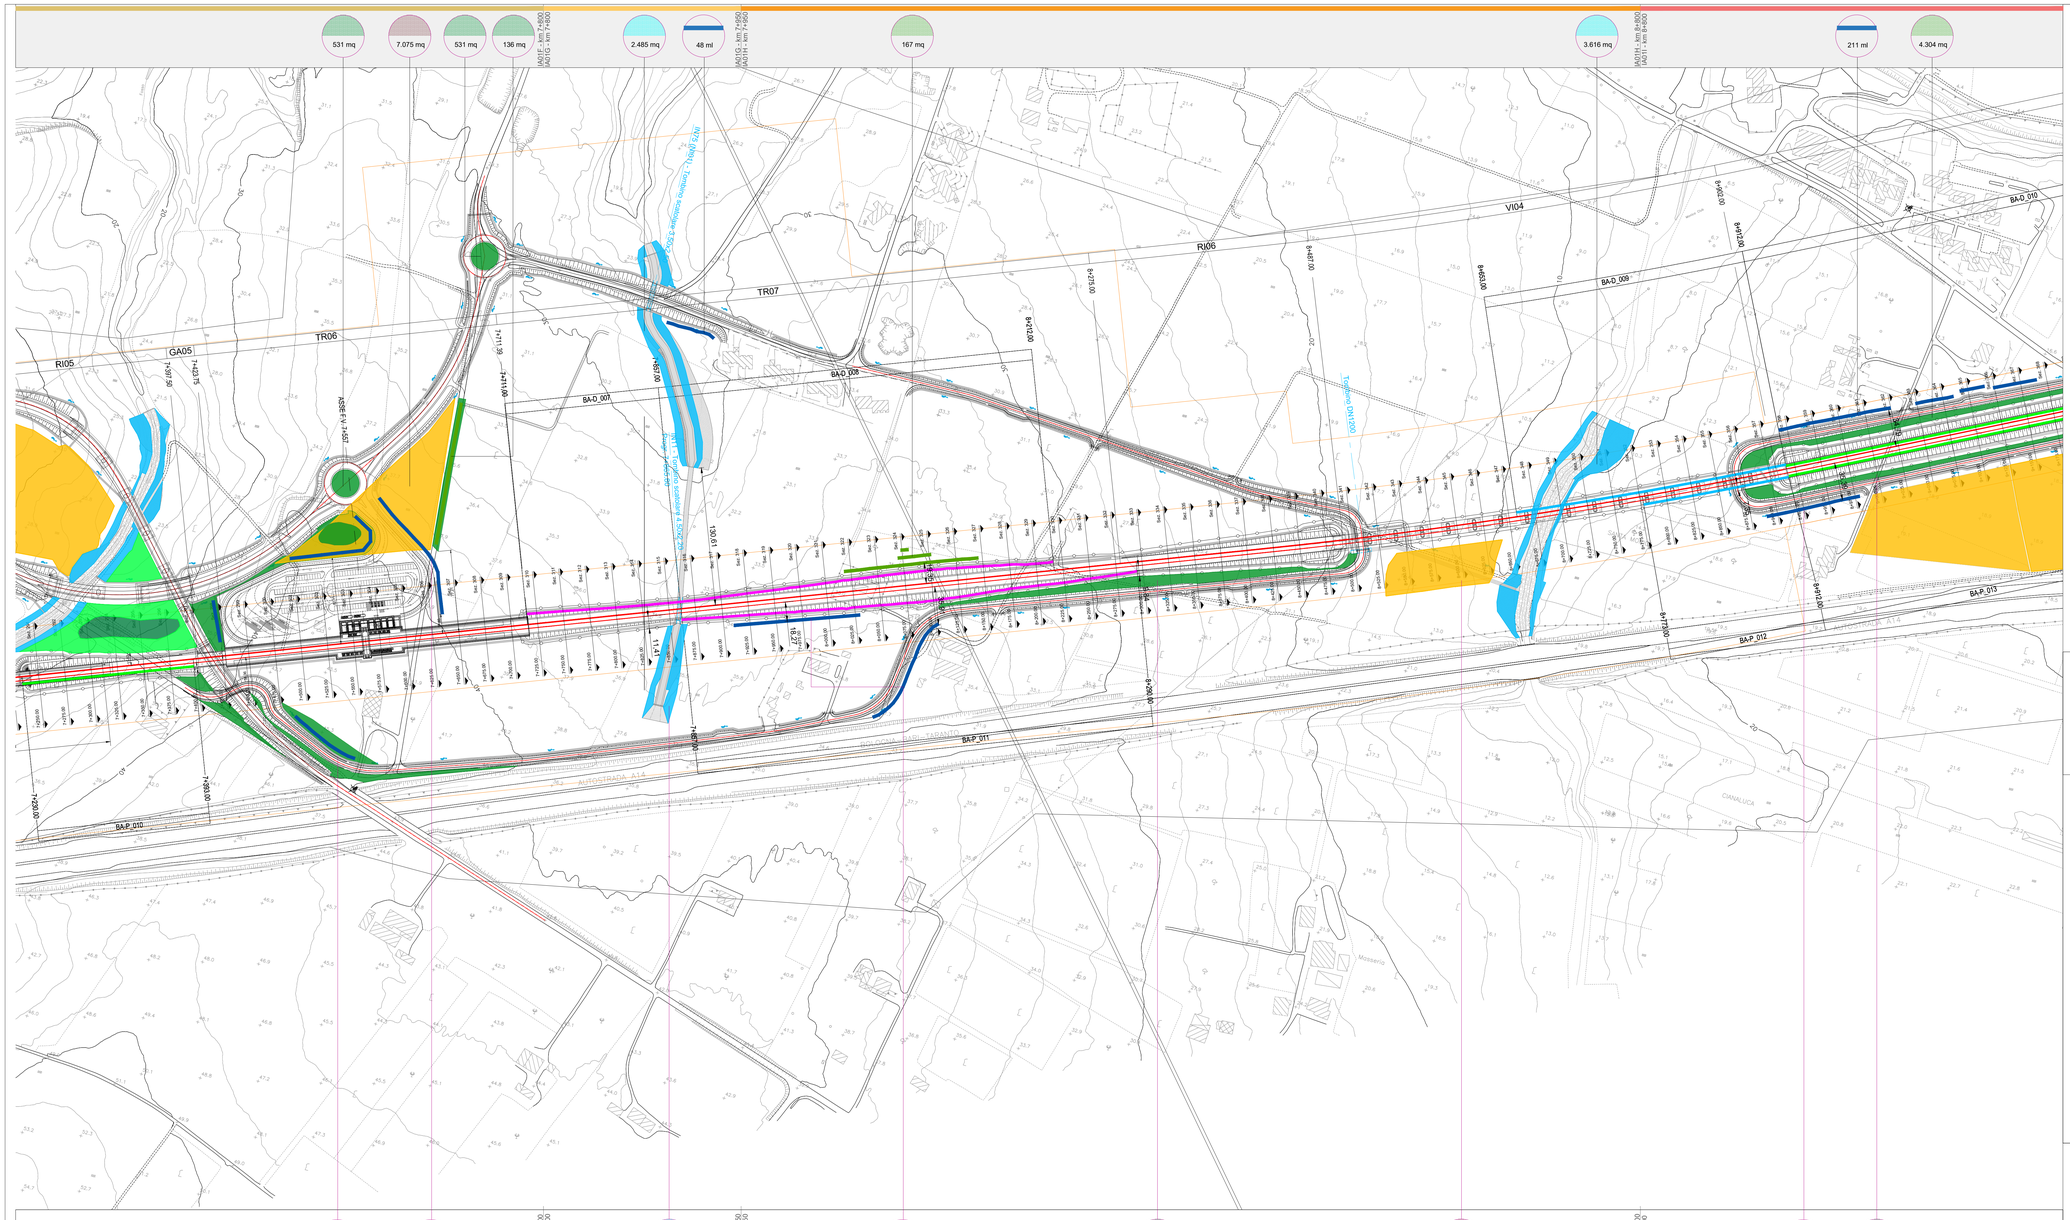

PIANTA CHIAVE

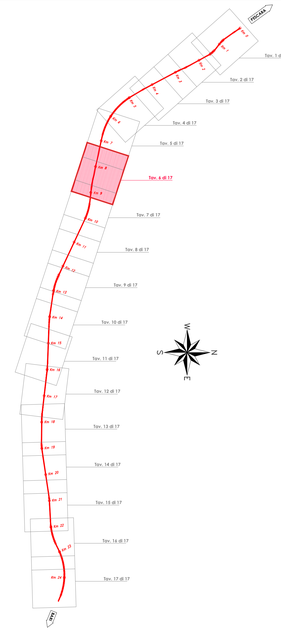

LEGENDA

Progetto

Tratti allo scoperto | Tratti in galleria | Tratti in viadotto

Confini Comunali | Confini Regionali

TIPOLOGIE di IMPIANTO			CARATTERISTICHE delle PIANTE		SPECIE UTILIZZATE			SESTO di IMPIANTO	
			Alberi	Arbusti	Arboree	Arbustive	Erbacee	Alberi	Arbusti
	Mod. 0	Idrosemina esclusiva	-	-	-	-	• *Festuca rubra* • *Festuca pratensis* • *Festuca heterophylla* • *Lotus corniculatus* • *Poa pratensis* • *Potentilla recta* • *Trifolium campestre* • *Trifolium pratense* • *Vicia cracca*	-	-
	Mod. A	Ripristino uso agricolo	-	-	-	-		-	-
	Mod. B	Fascia arbustiva mesofila	-	h min - max 0.4 m - 0.8 m età min. 2 anni	-	• *Arbutus unedo* • *pistacia lentiscus* • *Philyrea latifolia* • *Rhamnus alatermus* • *rosmarinus officinalis*		-	n°14 arbusti ogni 210 mq
	Mod. C	Rinaturalizzazione spondale	h min - max 0.6 m - 0.8 m età min. 2 anni	h min - max 0.4 m - 0.8 m età min. 2 anni	• *Populus alba* • *Salix alba*	• *Salix purpurea* • *Sambucus nigra*		n°6 alberi ogni 360 mq	n°22 arbusti ogni 360 mq
	Mod. D	Rinaturalizzazione spondale a carattere ecosistemico (Bifermo)	h min - max 0.6 m - 0.8 m età min. 2 anni	h min - max 0.4 m - 0.8 m età min. 2 anni	• *Populus alba* • *populus nigra* • *Salix alba* • *Fraxinus oxycarpa*	• *Salix purpurea* • *Sambucus nigra* • *Cornus sanguinea* • *Euonymus europaeus*		n°20 alberi ogni 1386 mq	n°110 arbusti ogni 1386 mq
	Mod. E	Piantumazione ad Olea europea e componente arbustiva	h min - max 0.6 m - 0.8 m età min. 2 anni	h min - max 0.4 m - 0.8 m età min. 2 anni	• *Olea europea*	• *Rhamnus alaternus* • *Arbuntus unedo* • *Phyllirea latifolia*		n°1 alberi ogni 16 ml	n°3 arbusti ogni 16 ml
	Mod. G	Filari	h min - max 0.6 m - 0.8 m età min. 2 anni	-	• *Populus alba* • *Ulmus minor*	-		n°4 alberi ogni 40 ml	-
	Mod. H	Macchia arbustiva	-	h min - max 0.4 m - 0.8 m età min. 2 anni	-	• *Crataegus monogyna* • *Cornus sanguinea*		-	n°14 arbusti ogni 220 mq

WBS DI PROGETTO

IA01A da Km 0+700 a km 2+783	IA01M da Km 11+100 a km 12+500
IA01B da Km 2+783 a km 3+850	IA01N da Km 12+500 a km 15+100
IA01C da Km 3+850 a km 4+350	IA01O da Km 15+100 a km 16+800
IA01D da Km 4+350 a km 4+750	IA01P da Km 16+800 a km 17+600
IA01E da Km 4+750 a km 5+500	IA01Q da Km 17+600 a km 18+500
IA01F da Km 5+500 a km 7+800	IA01R da Km 18+500 a km 20+000
IA01G da Km 7+800 a km 7+950	IA01S da Km 20+000 a km 21+050
IA01H da Km 7+950 a km 8+800	IA01T da Km 21+050 a km 21+650
IA01I da Km 8+800 a km 10+000	IA01U da Km 21+650 a km 22+700
IA01L da Km 10+000 a km 11+100	IA01V da Km 22+700 a km 24+930

COMMITTENTE:

RFI RETE FERROVIARIA ITALIANA
GRUPPO FERROVIE DELLO STATO ITALIANE
DIREZIONE INVESTIMENTI
DIREZIONE PROGRAMMI INVESTIMENTI
DIREZIONE SUD - PROGETTO ADRIATICA

DIREZIONE LAVORI:

ITALFERR GRUPPO FERROVIE DELLO STATO ITALIANE

APPALTATORE:

AGOSTINO COSTRUZIONI GENERALI — ATLANTE

MANDATARIA MANDANTI

PROGETTAZIONE: MANDATARIA HUB MANDANTI HYpro

PROGETTO ESECUTIVO

LINEA PESCARA - BARI
RADDOPPIO DELLA TRATTA FERROVIARIA TERMOLI - LESINA
LOTTO 2 e 3: RADDOPPIO TERMOLI - RIPALTA

Firmato digitalmente da: FACCHINI MASSIMO
Firmato il 13/03/2024 11:40
Seriale Certificato: 1254467
Valido dal 11/03/2022 al 11/03/2025
InfoCamere Qualified Electronic Signature CA

Planimetria degli interventi di mitigazione e compensazioni ambientale - Tav. 6 di 17

APPALTATORE	PROGETTAZIONE	SCALA:
DIRETTORE TECNICO Ing. G.Balini A.A.D'AGOSTINO COSTRUZIONI GENERALI S.r.l. Il Direttore Tecnico (ing. Luigi Agilio Balini)	DIRETTORE DELLA PROGETTAZIONE Ing. M. Facchini	1:2000

COMMESSA	LOTTO	FASE	ENTE	TIPO DOC.	OPERA/DISCIPLINA	PROGR.	REV.
LI0B	02	E	ZZ	P6	IA0000	006	C

Revis.	Descrizione	Redatto	Data	Verificato	Data	Approvato	Data	Autorizzato Data
A	Emissione Esecutiva	E.Musacchio	Dicembre 2022	R.Ciarciullo	Dicembre 2022	V.Secreti	Dicembre 2022	
B	Revisione	E.Musacchio	Luglio 2023	R.Ciarciullo	Luglio 2023	V.Secreti	Luglio 2023	
C	Revisione	E.Musacchio	Ottobre 2023	R.Ciarciullo	Ottobre 2023	V.Secreti	Ottobre 2023	S. Solgui Gennaio 2023

File: LI0B02EZZP6IA0000006C.DWG

n. Elab.: