




SEZIONE IN17 - SCALA 1:50

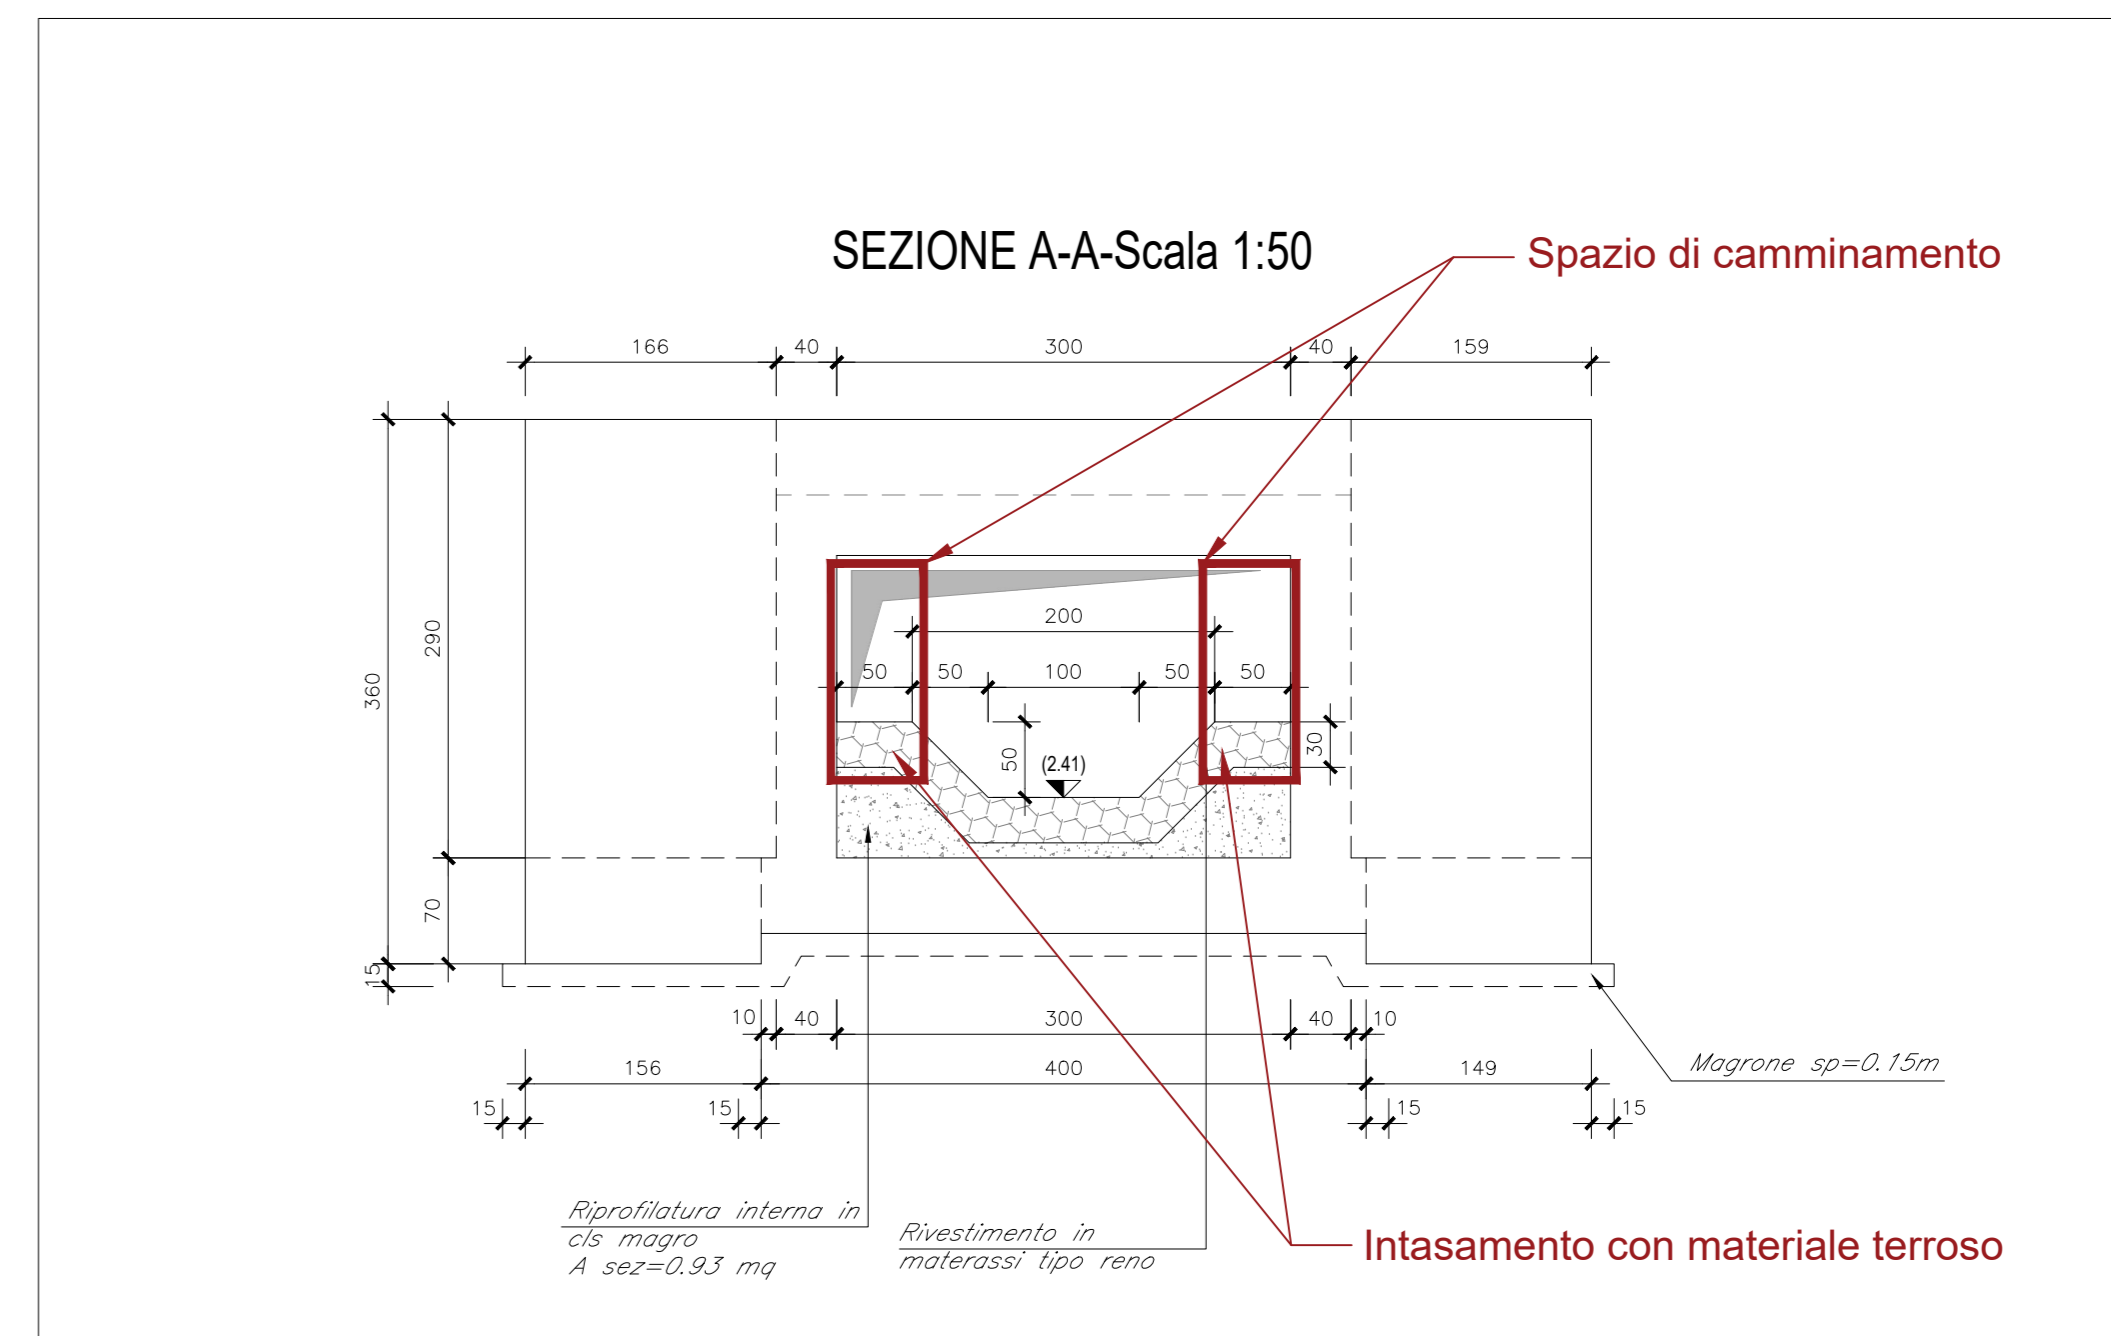

SEZIONE IN18 - SCALA 1:100

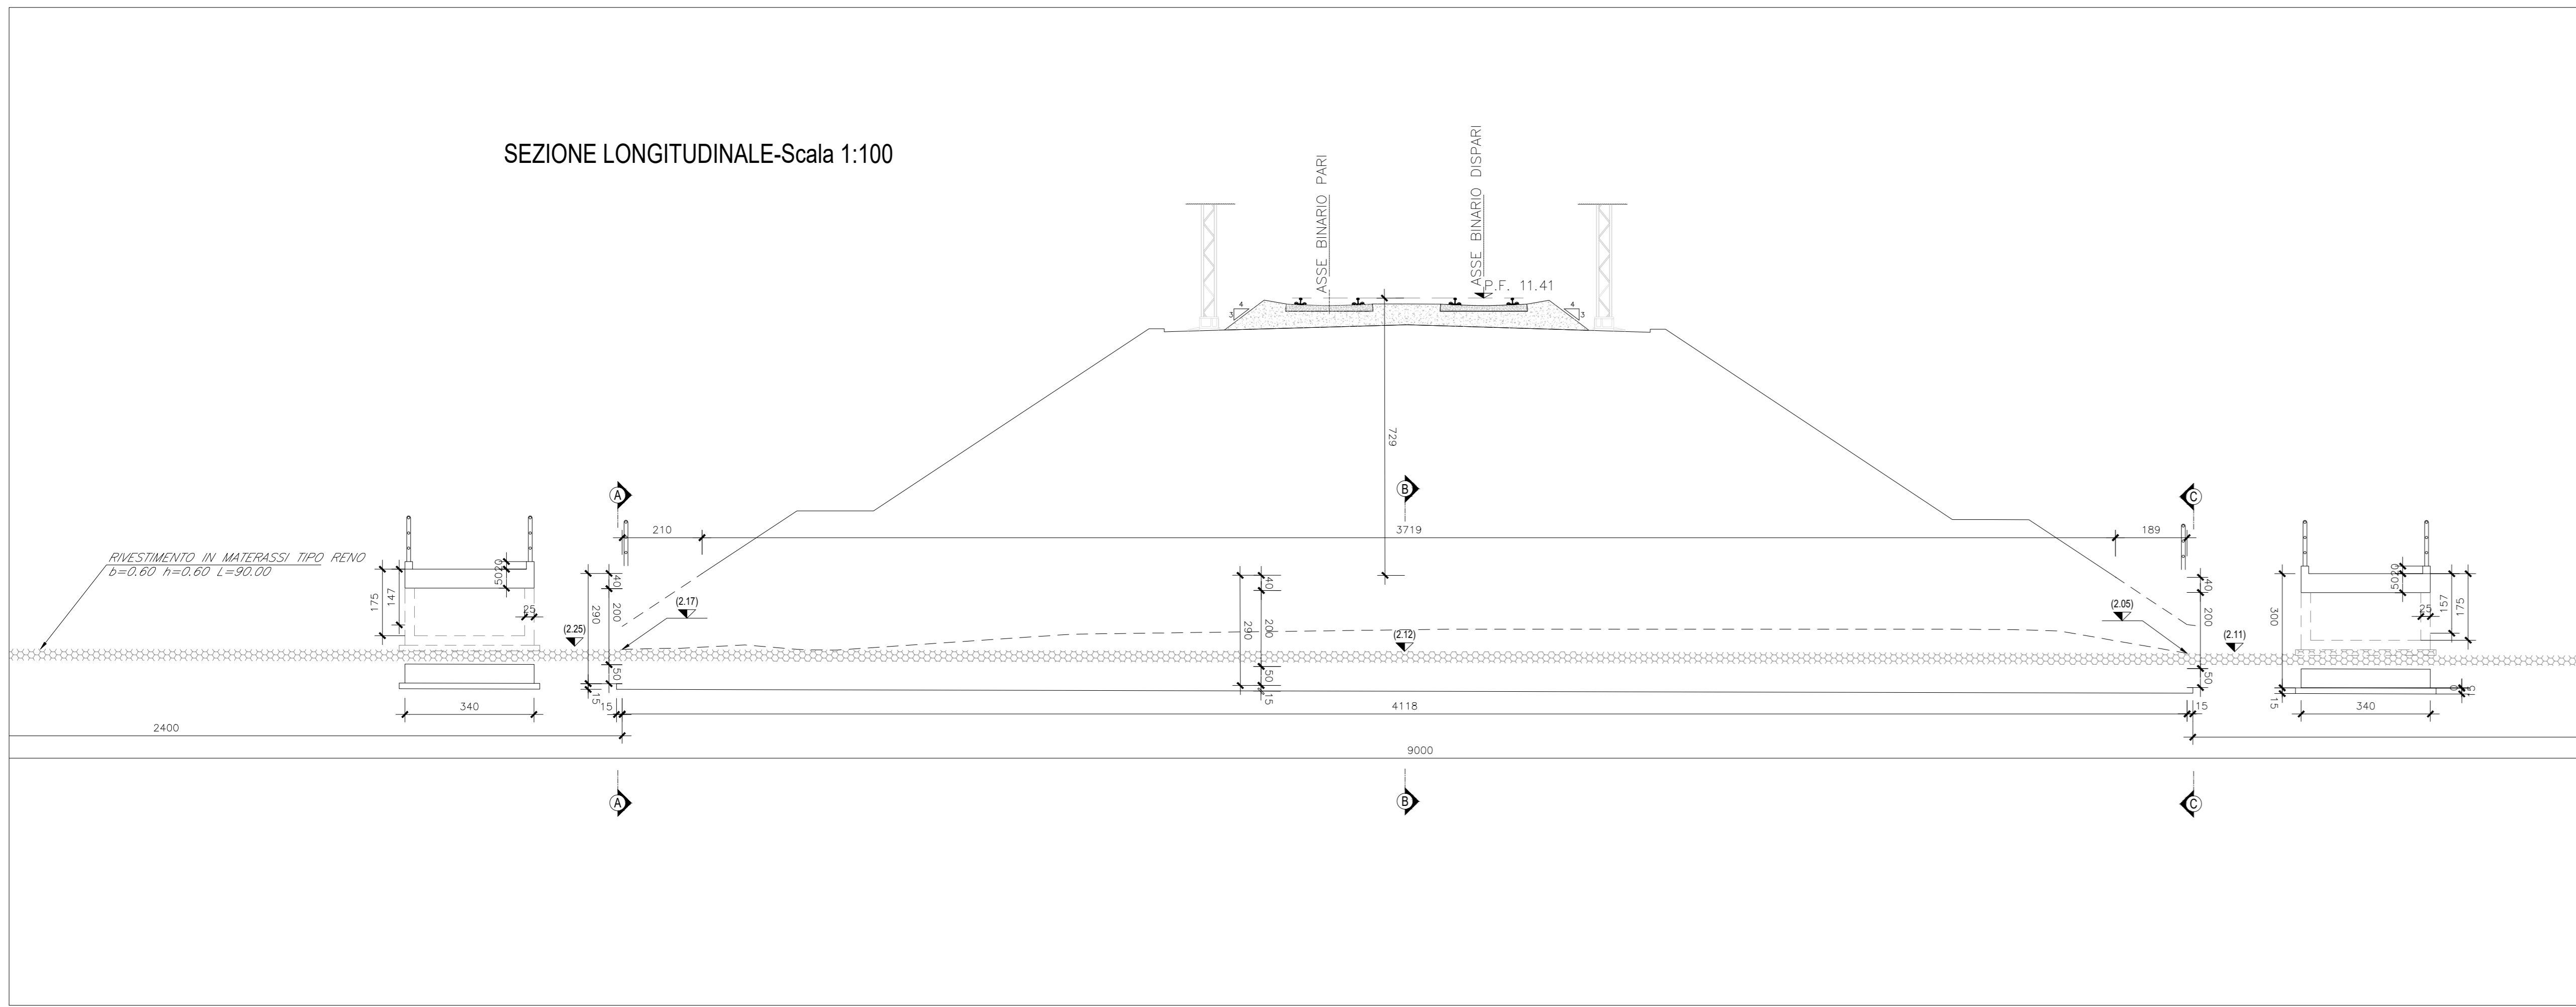

SEZIONE IN18 - SCALA 1:50

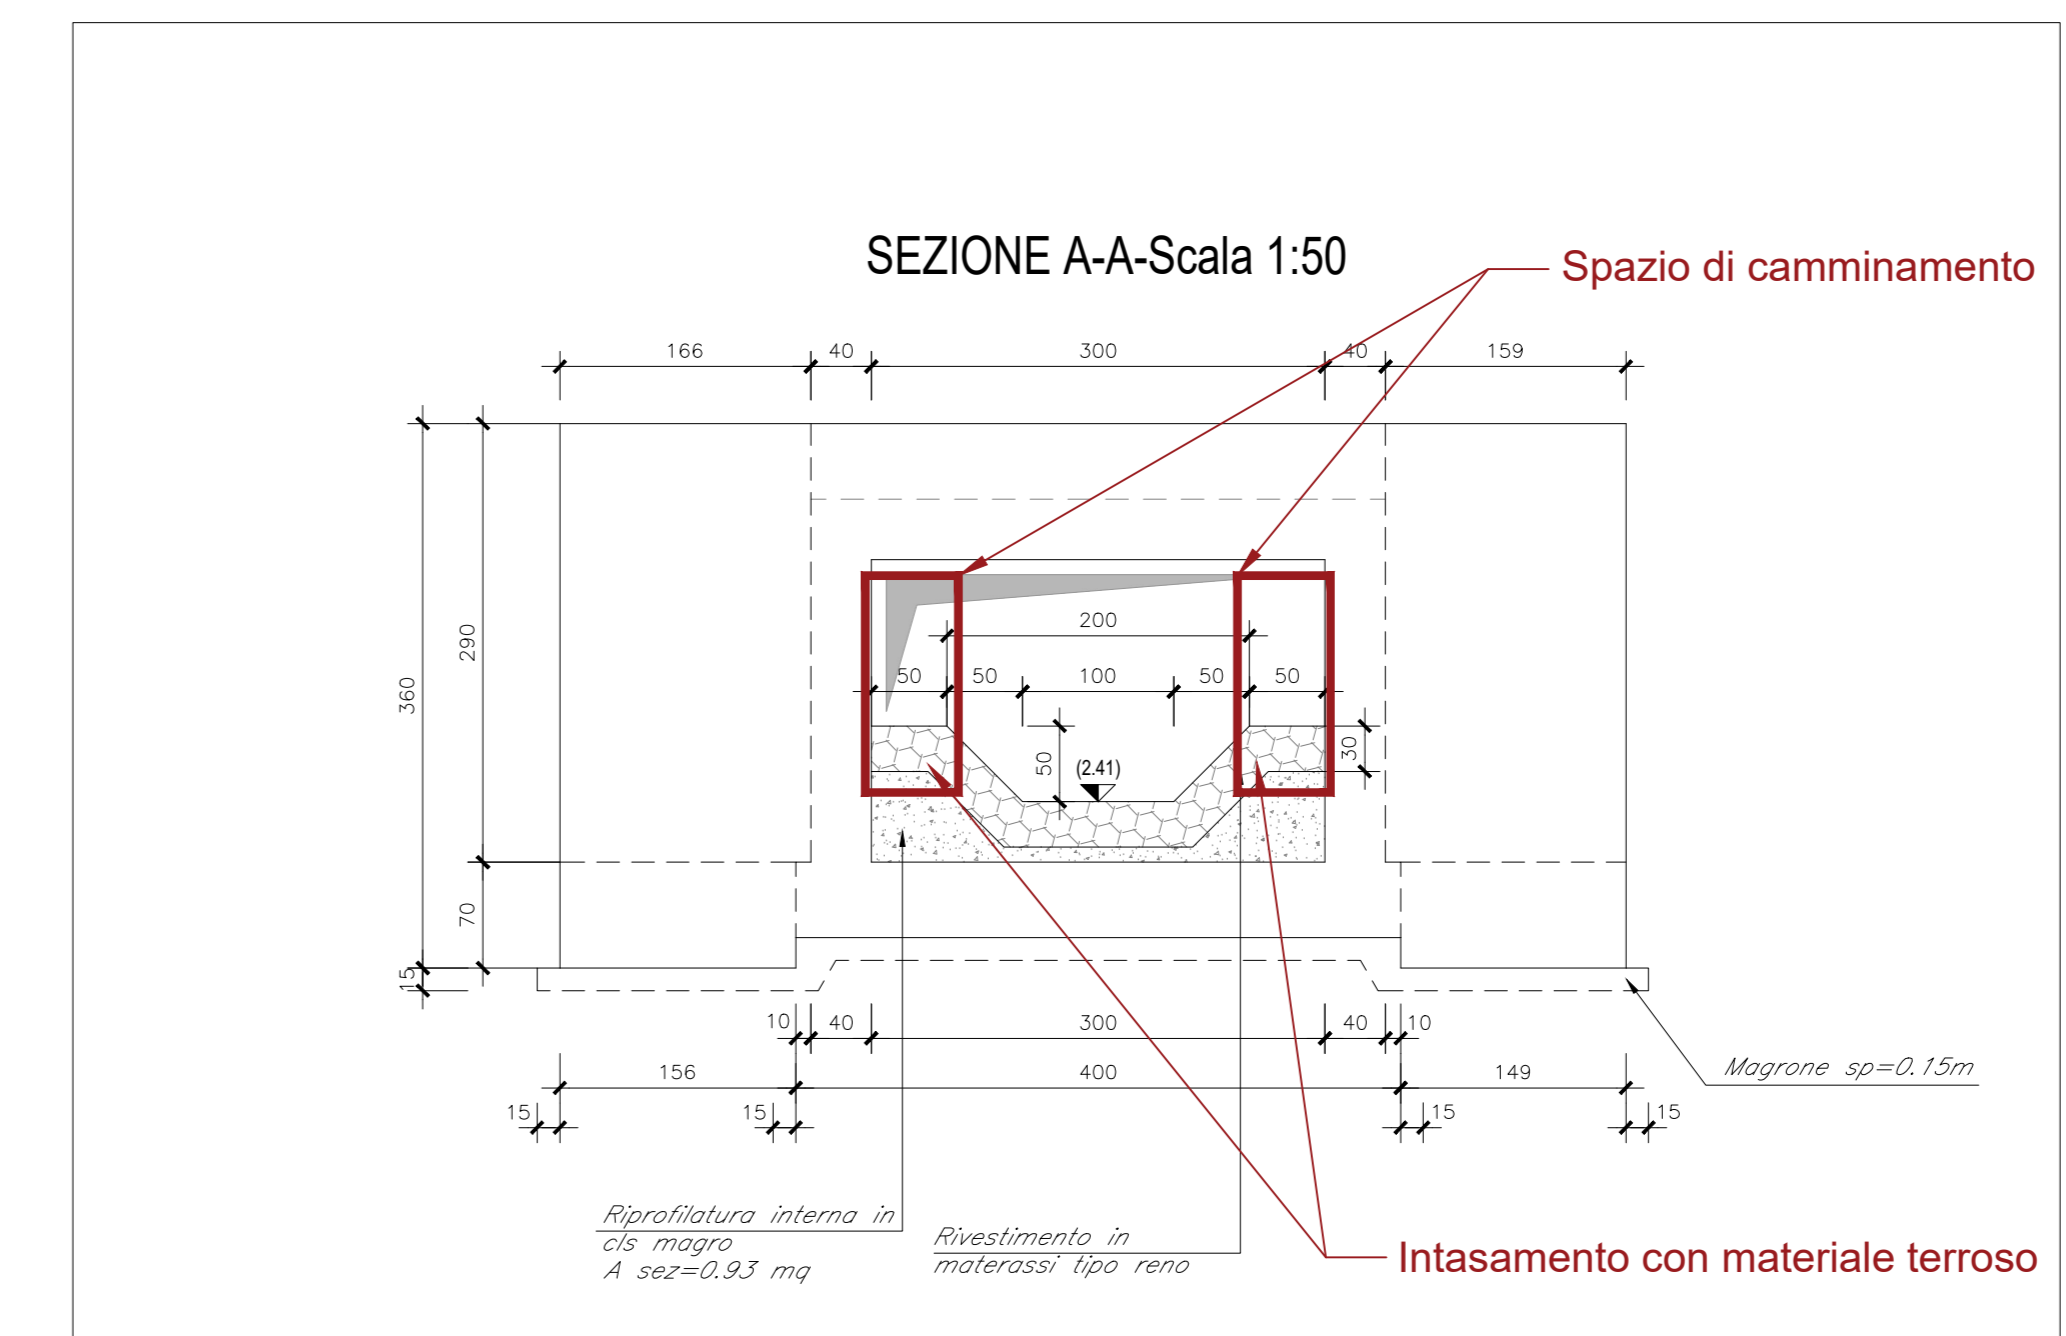

COMMITTENTE: **RFI** RETE FERROVIARIA ITALIANA GRUPPO FERROVIE DELLO STATO ITALIANE DIREZIONE INVESTIMENTI DIREZIONE PROGRAMMI INVESTIMENTI DIRETTRICE SUD - PROGETTO ADRIATICA

DIREZIONE LAVORI:

APPALTATORE: **AGOSTINI** COSTRUZIONI GENERALI **ATLANTE**

PROGETTAZIONE: **HUB** MANDATARIA **ITV pro** MANDANTI

PROGETTO ESECUTIVO
LINEA PESCARA - BARI
RADDOPPIO DELLA TRATTA FERROVIARIA TERMOLI - LESINA
LOTTO 2 e 3: RADDOPPIO TERMOLI - RIPALTA

Dettagli in tutti i passaggi faunistici Tav. 1 di 3 (IN17 - IN18)

APPALTATORE	PROGETTAZIONE	SCALA:
DIRETTORE TECNICO	DIRETTORE DELLA PROGETTAZIONE	Varie
Ing. W. F...	Ing. W. F...	

COMMESSA	LOTTO	FASE	ENTE	TIPO DOC.	OPERAZIONE	DISCIPLINA	PROGR.	REV.
LI0B	02	E	ZZ	PZ	IA0000	001	B	

Rev.	Descrizione	Redatto	Data	Verificato	Data	Approvato	Data	Autorizzato	Data
A	Prova
B	Revisione

File: LI0B02EZZPZIA000001B.DWG n. Elab.: