




STRALCIO PLANIMETRICO SCALA 1:500

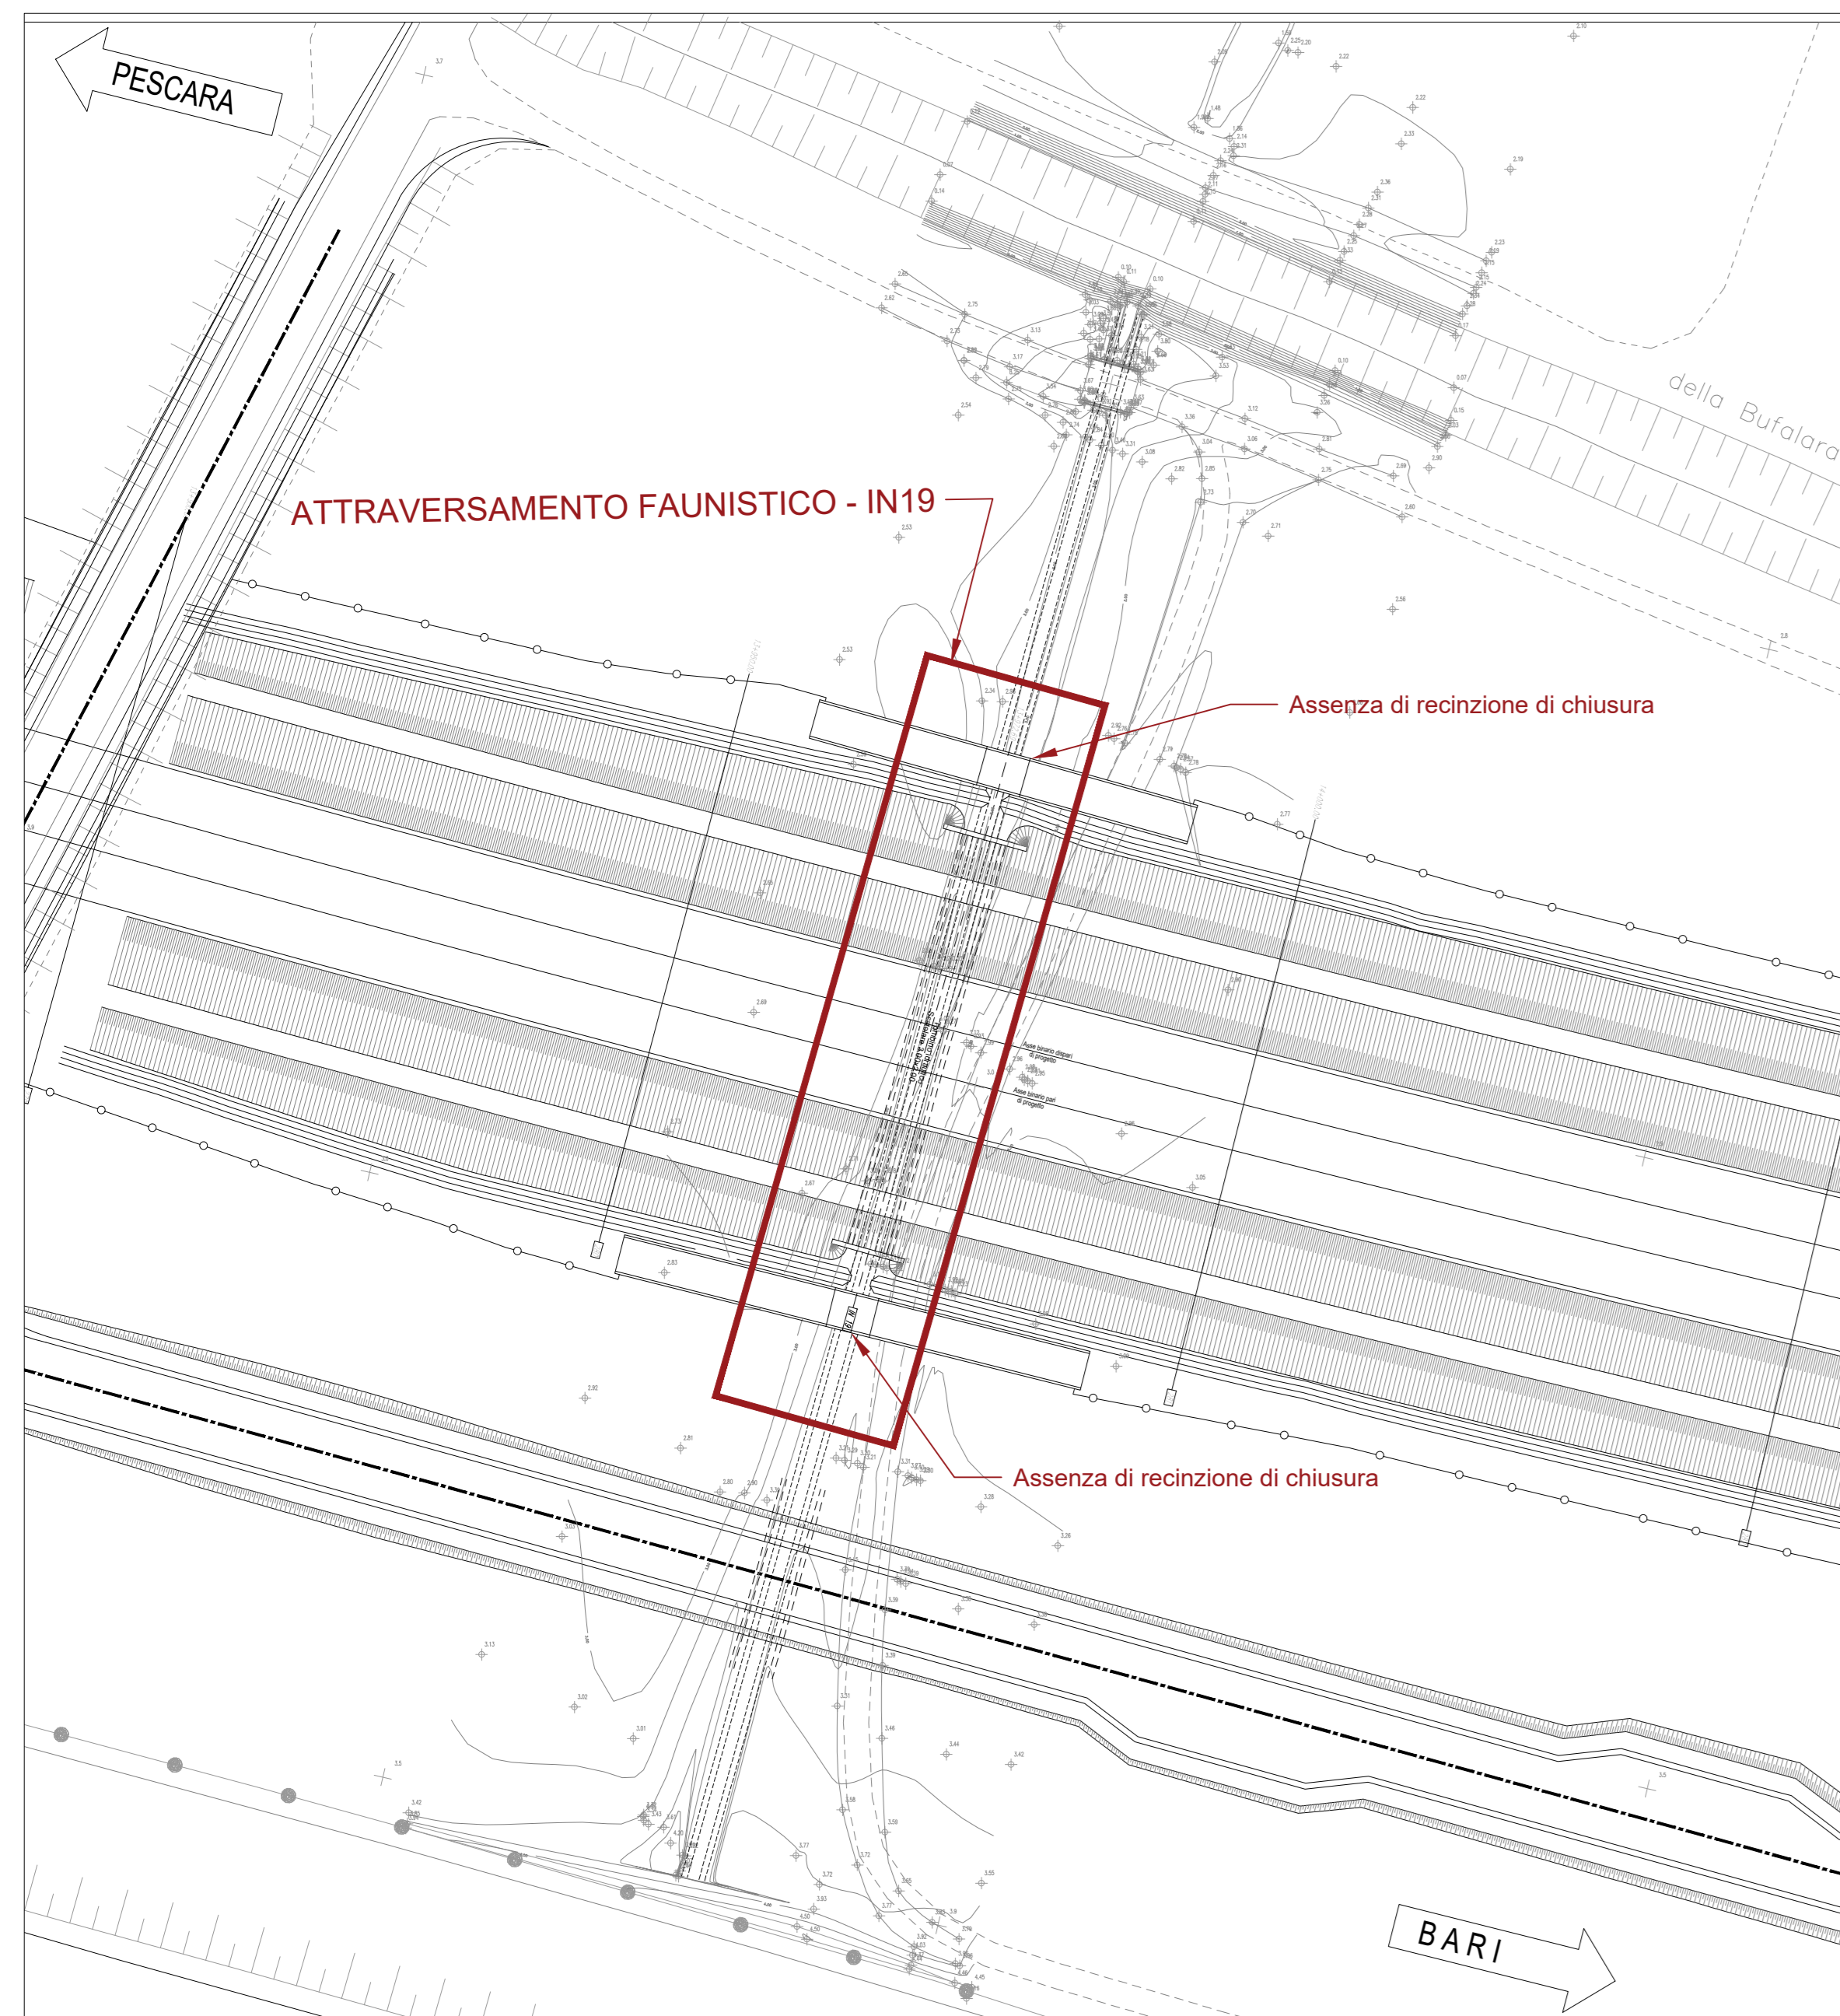


SEZIONE IN19 - SCALA 1:100

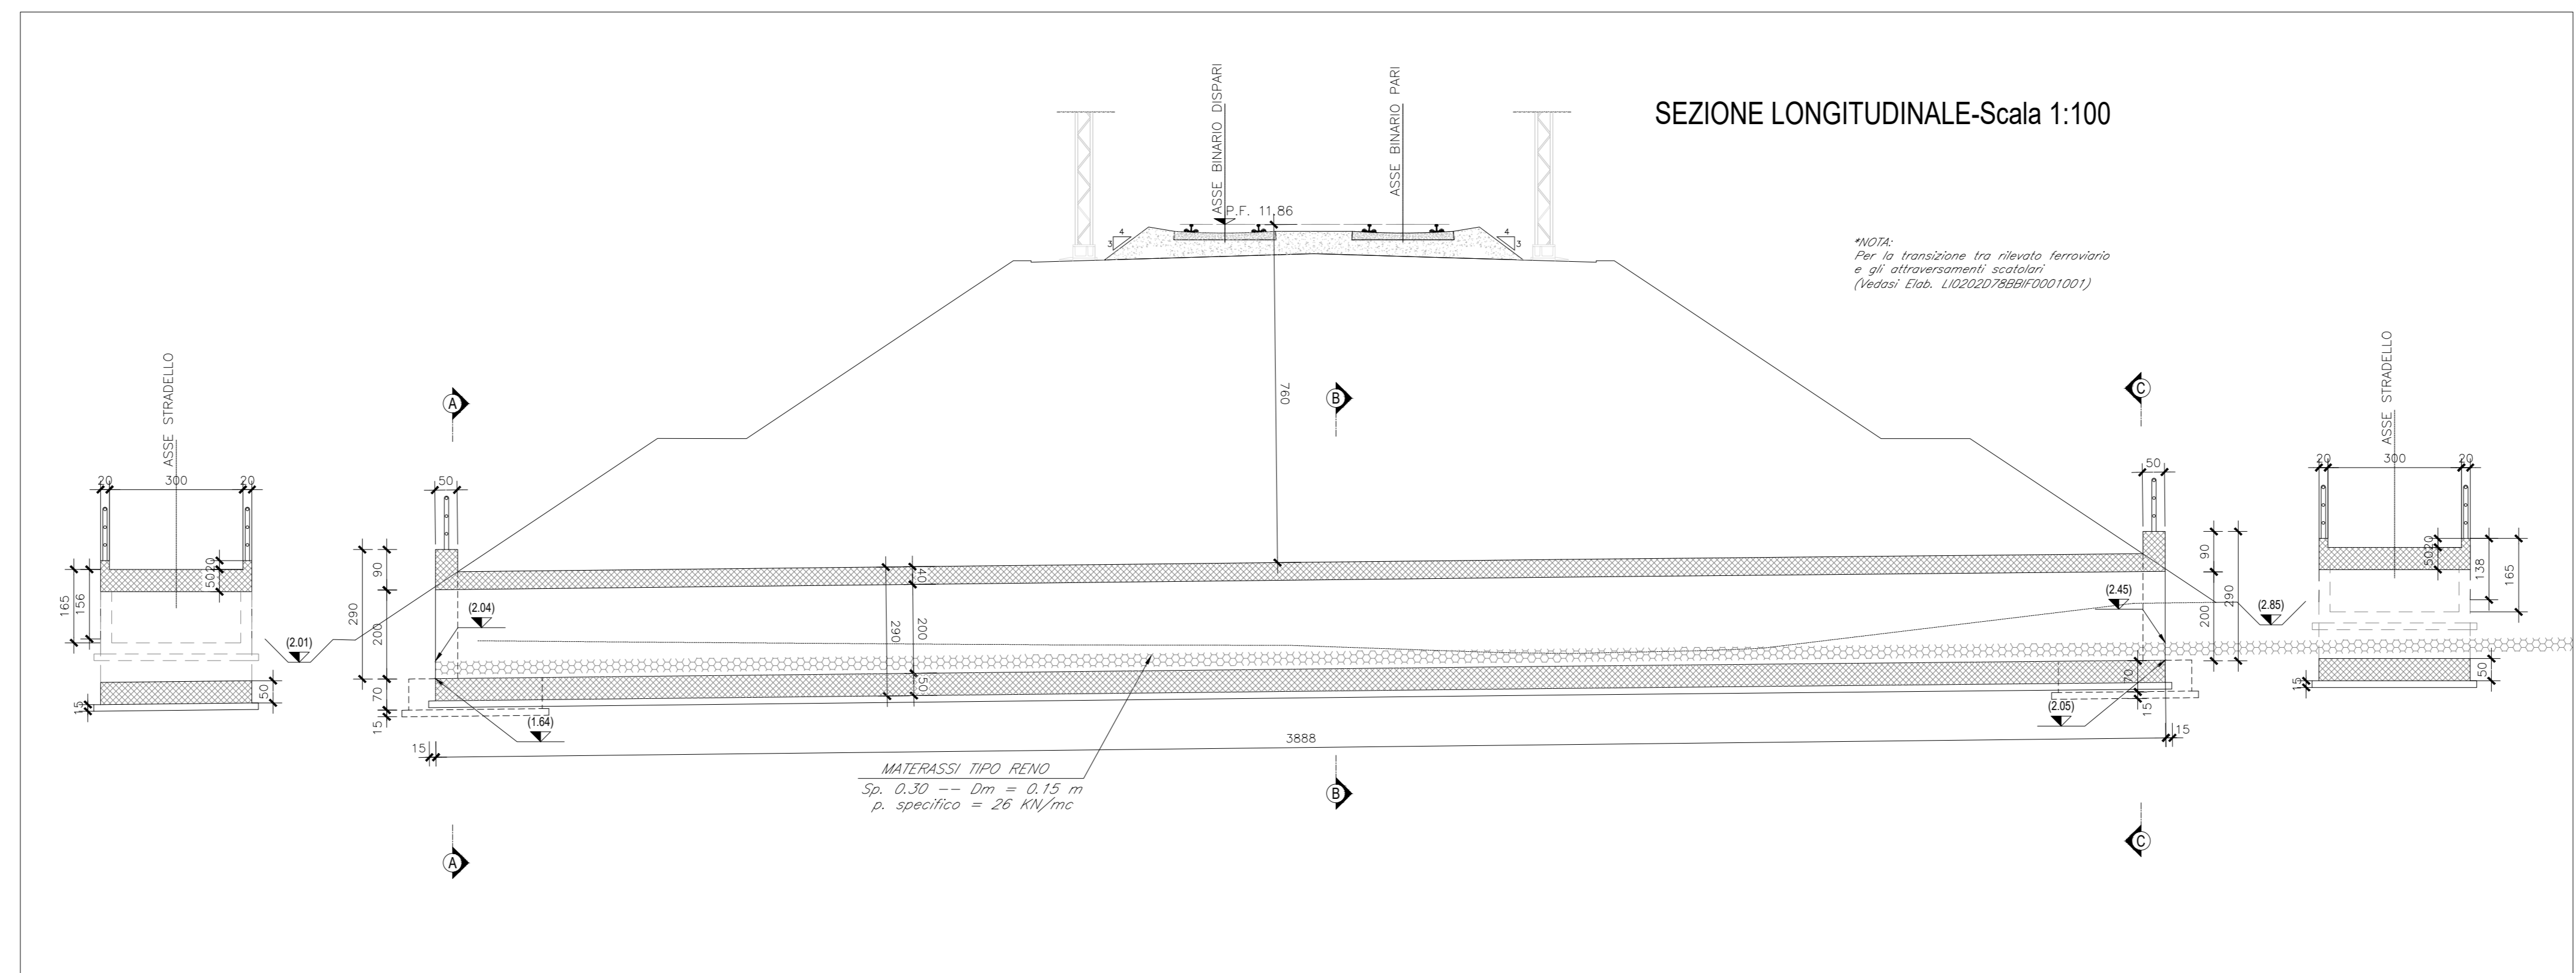


SEZIONE IN19 - SCALA 1:50

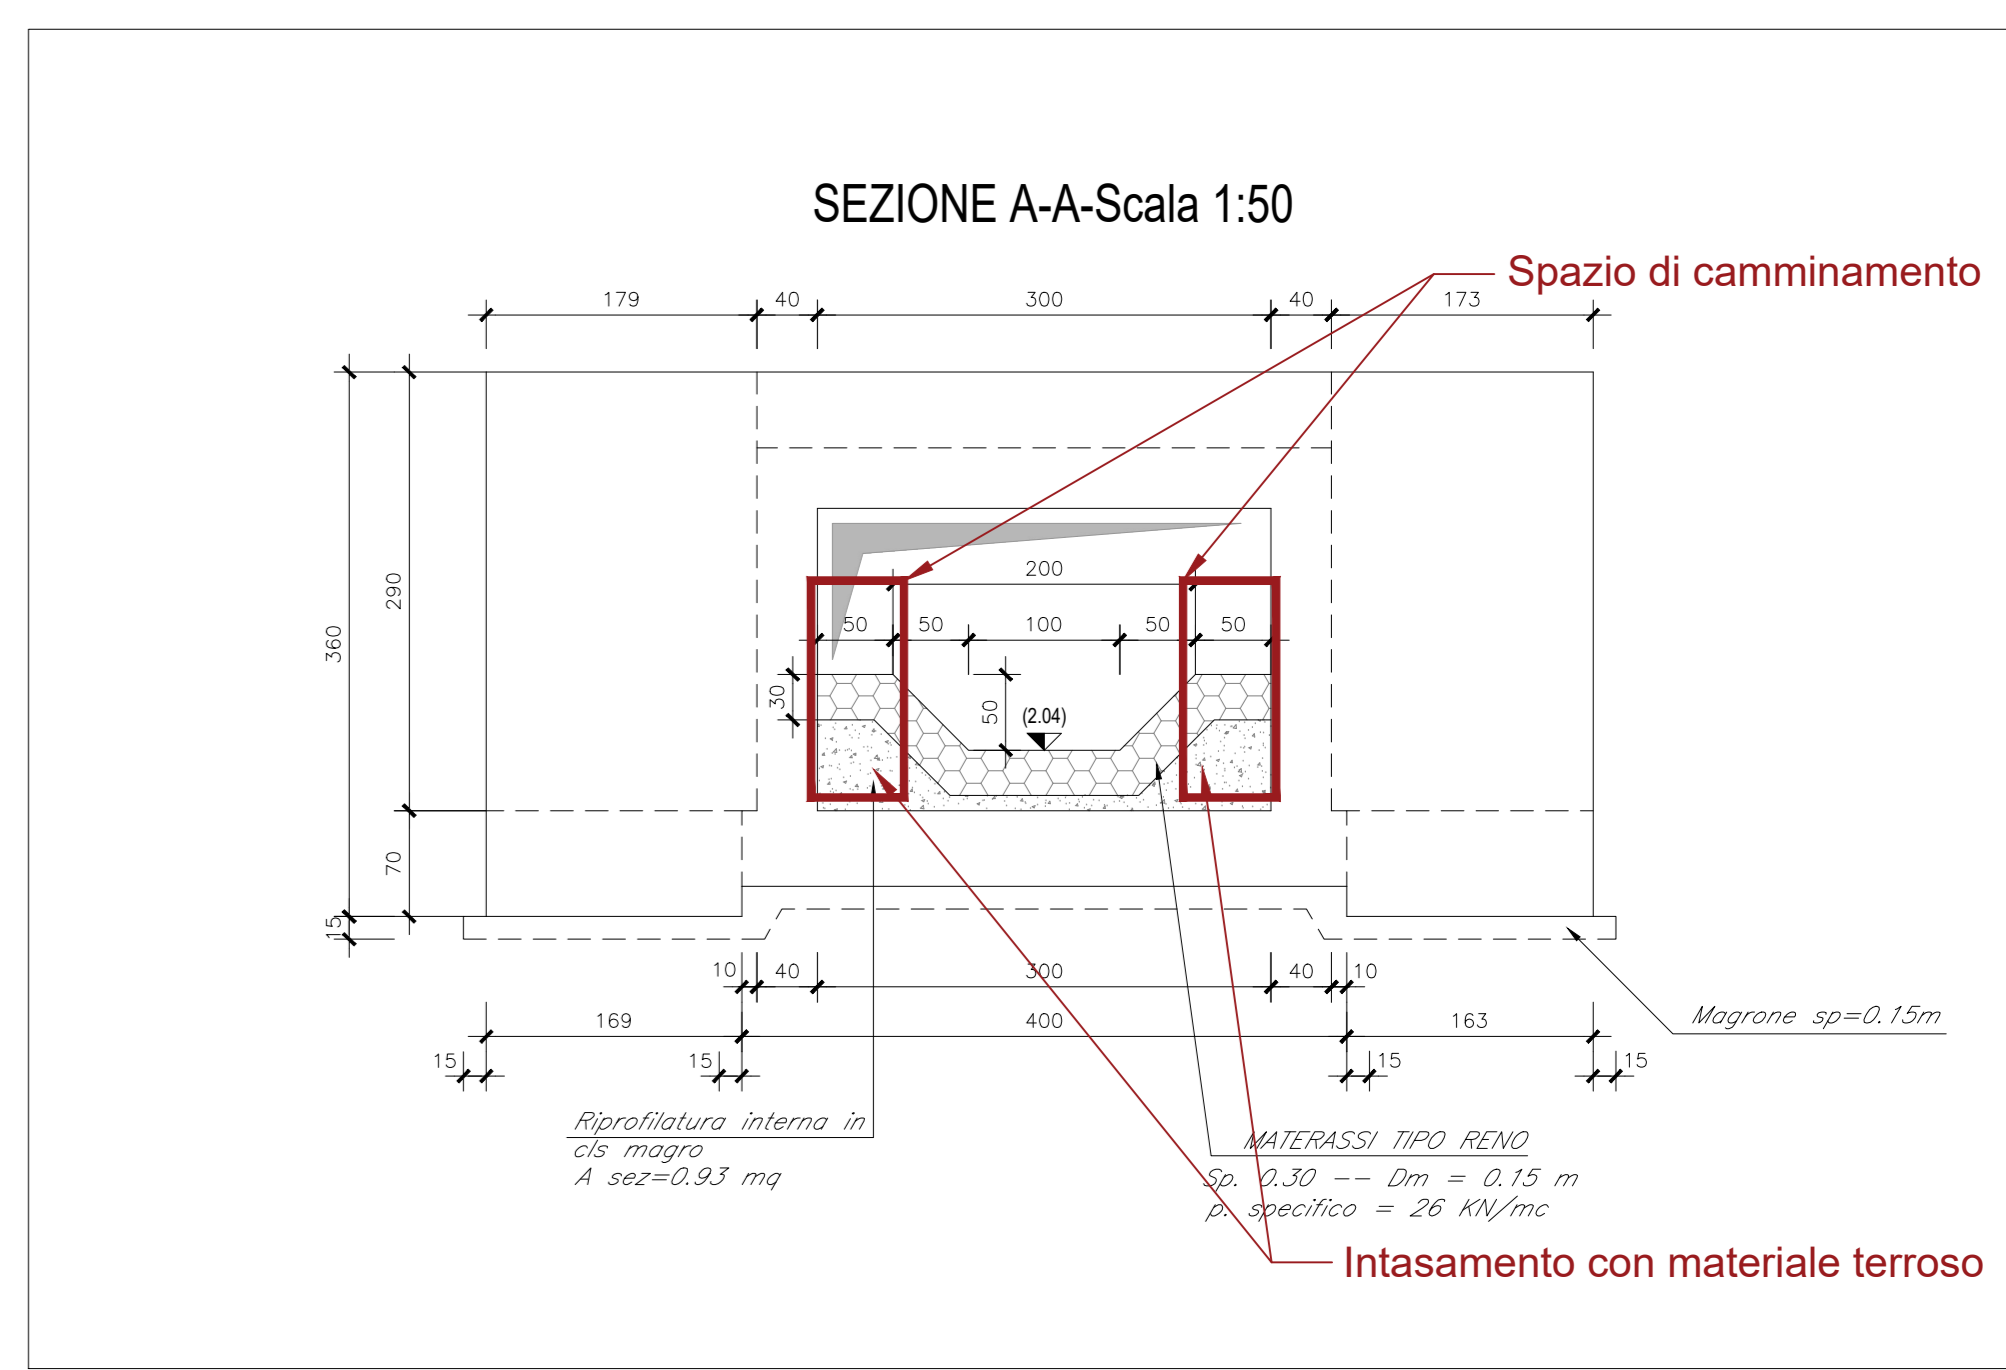


SEZIONE IN 20 - SCALA 1:100

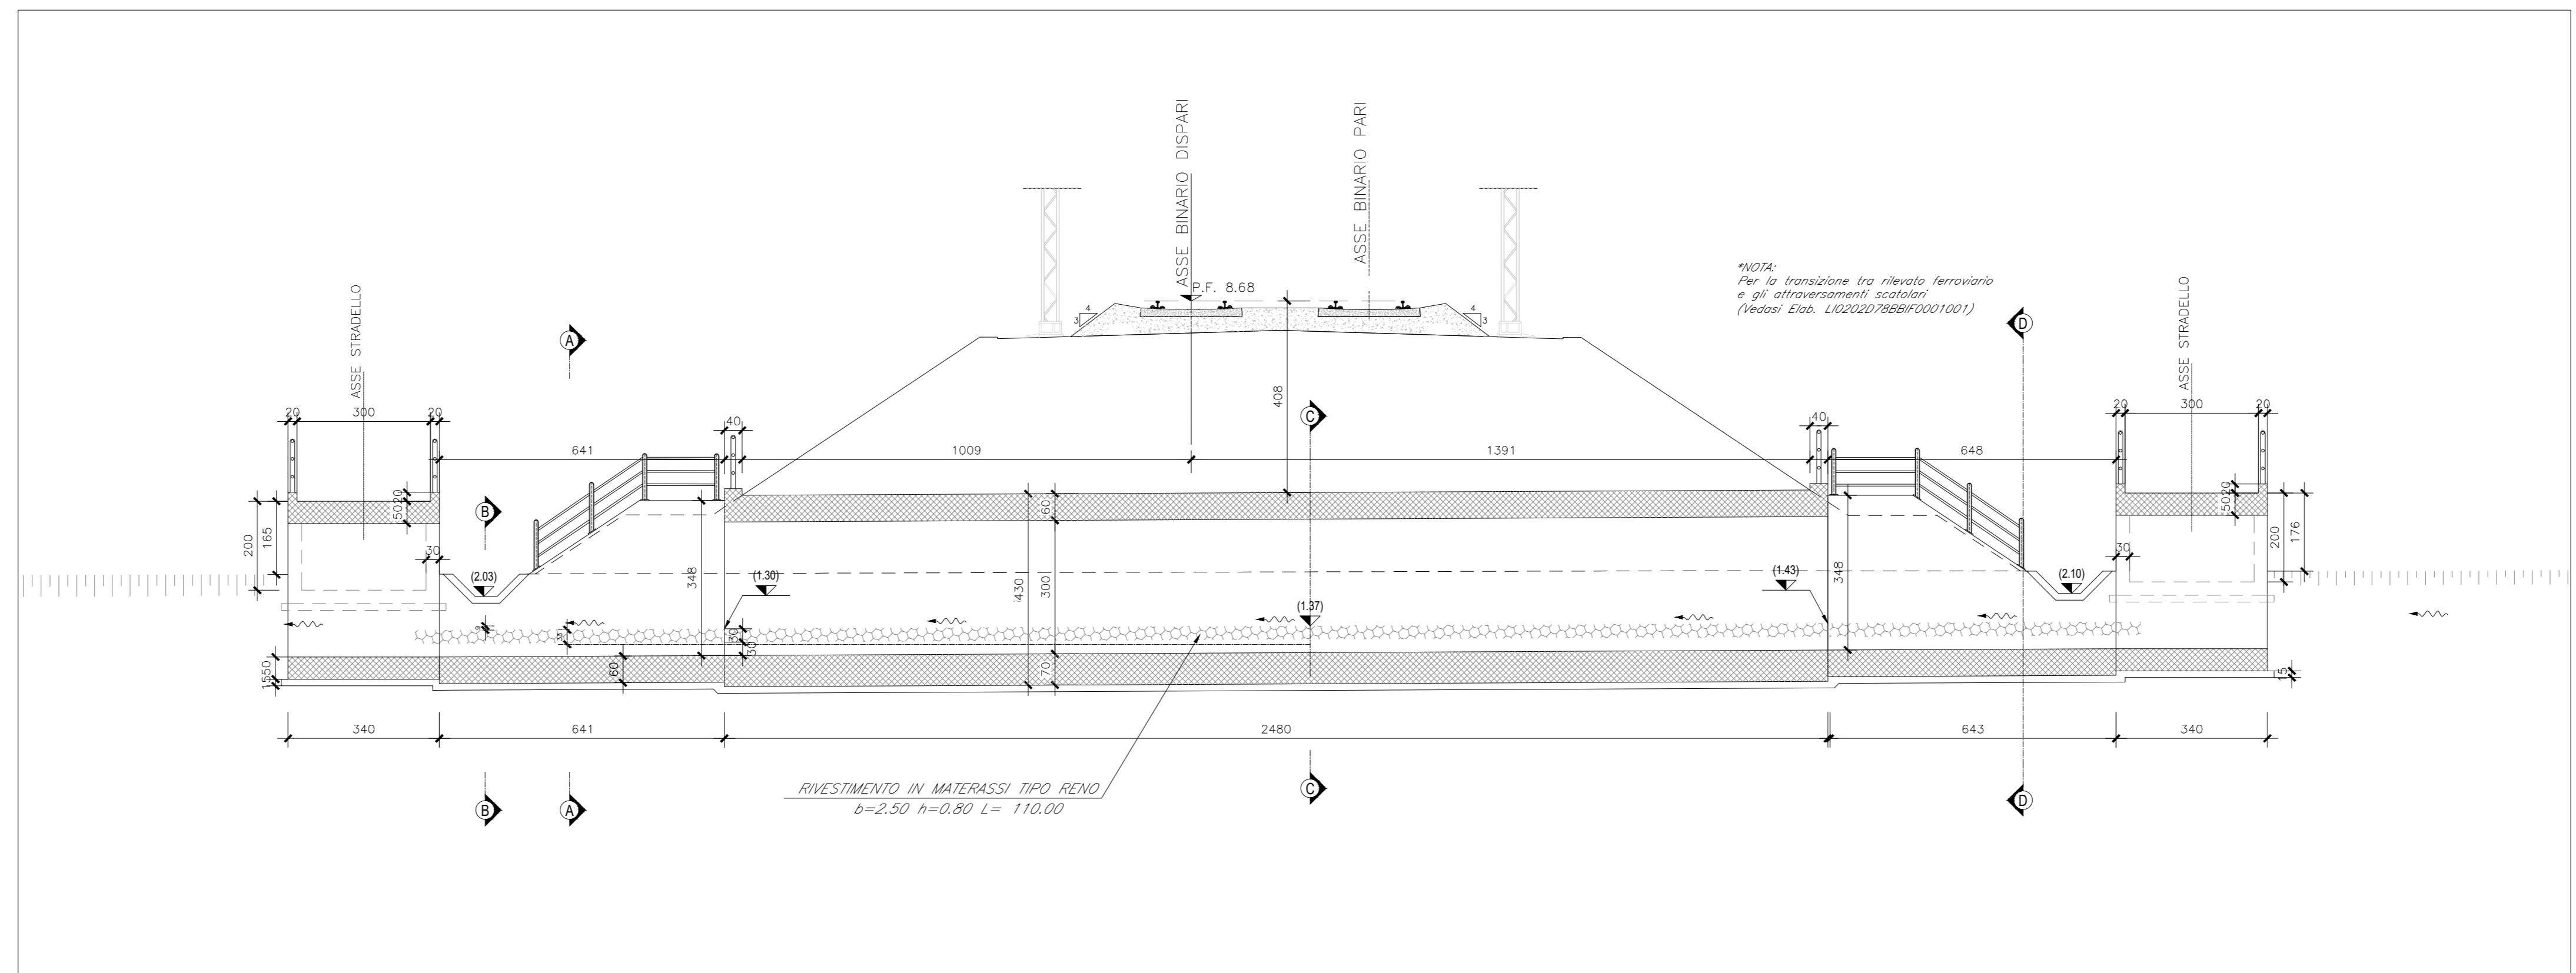


SEZIONE IN20 - SCALA 1:50

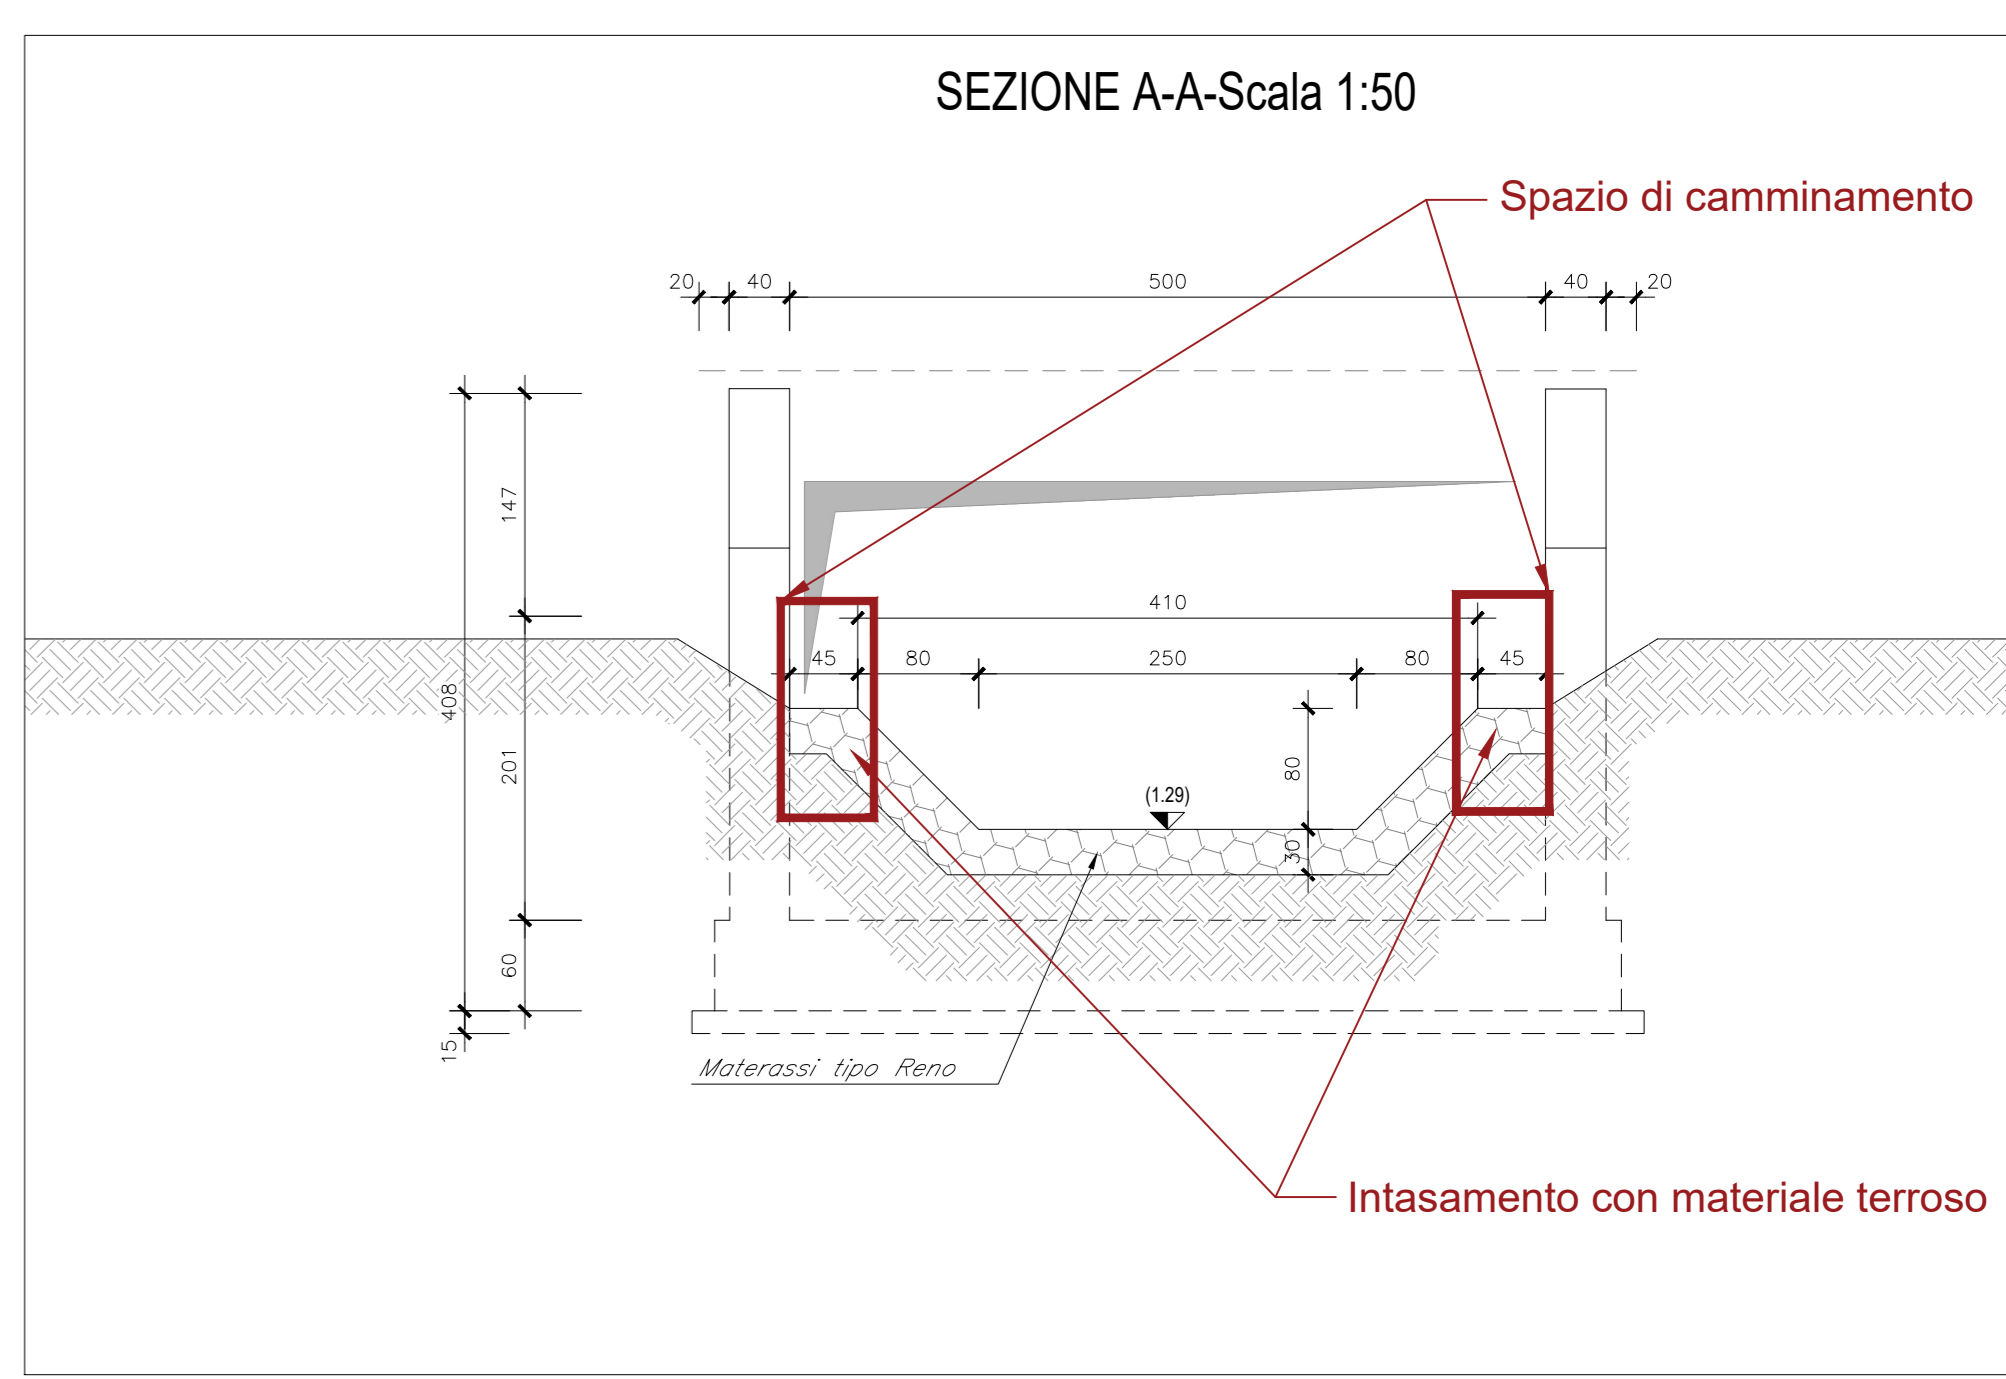


STRALCIO PLANIMETRICO SCALA 1:500

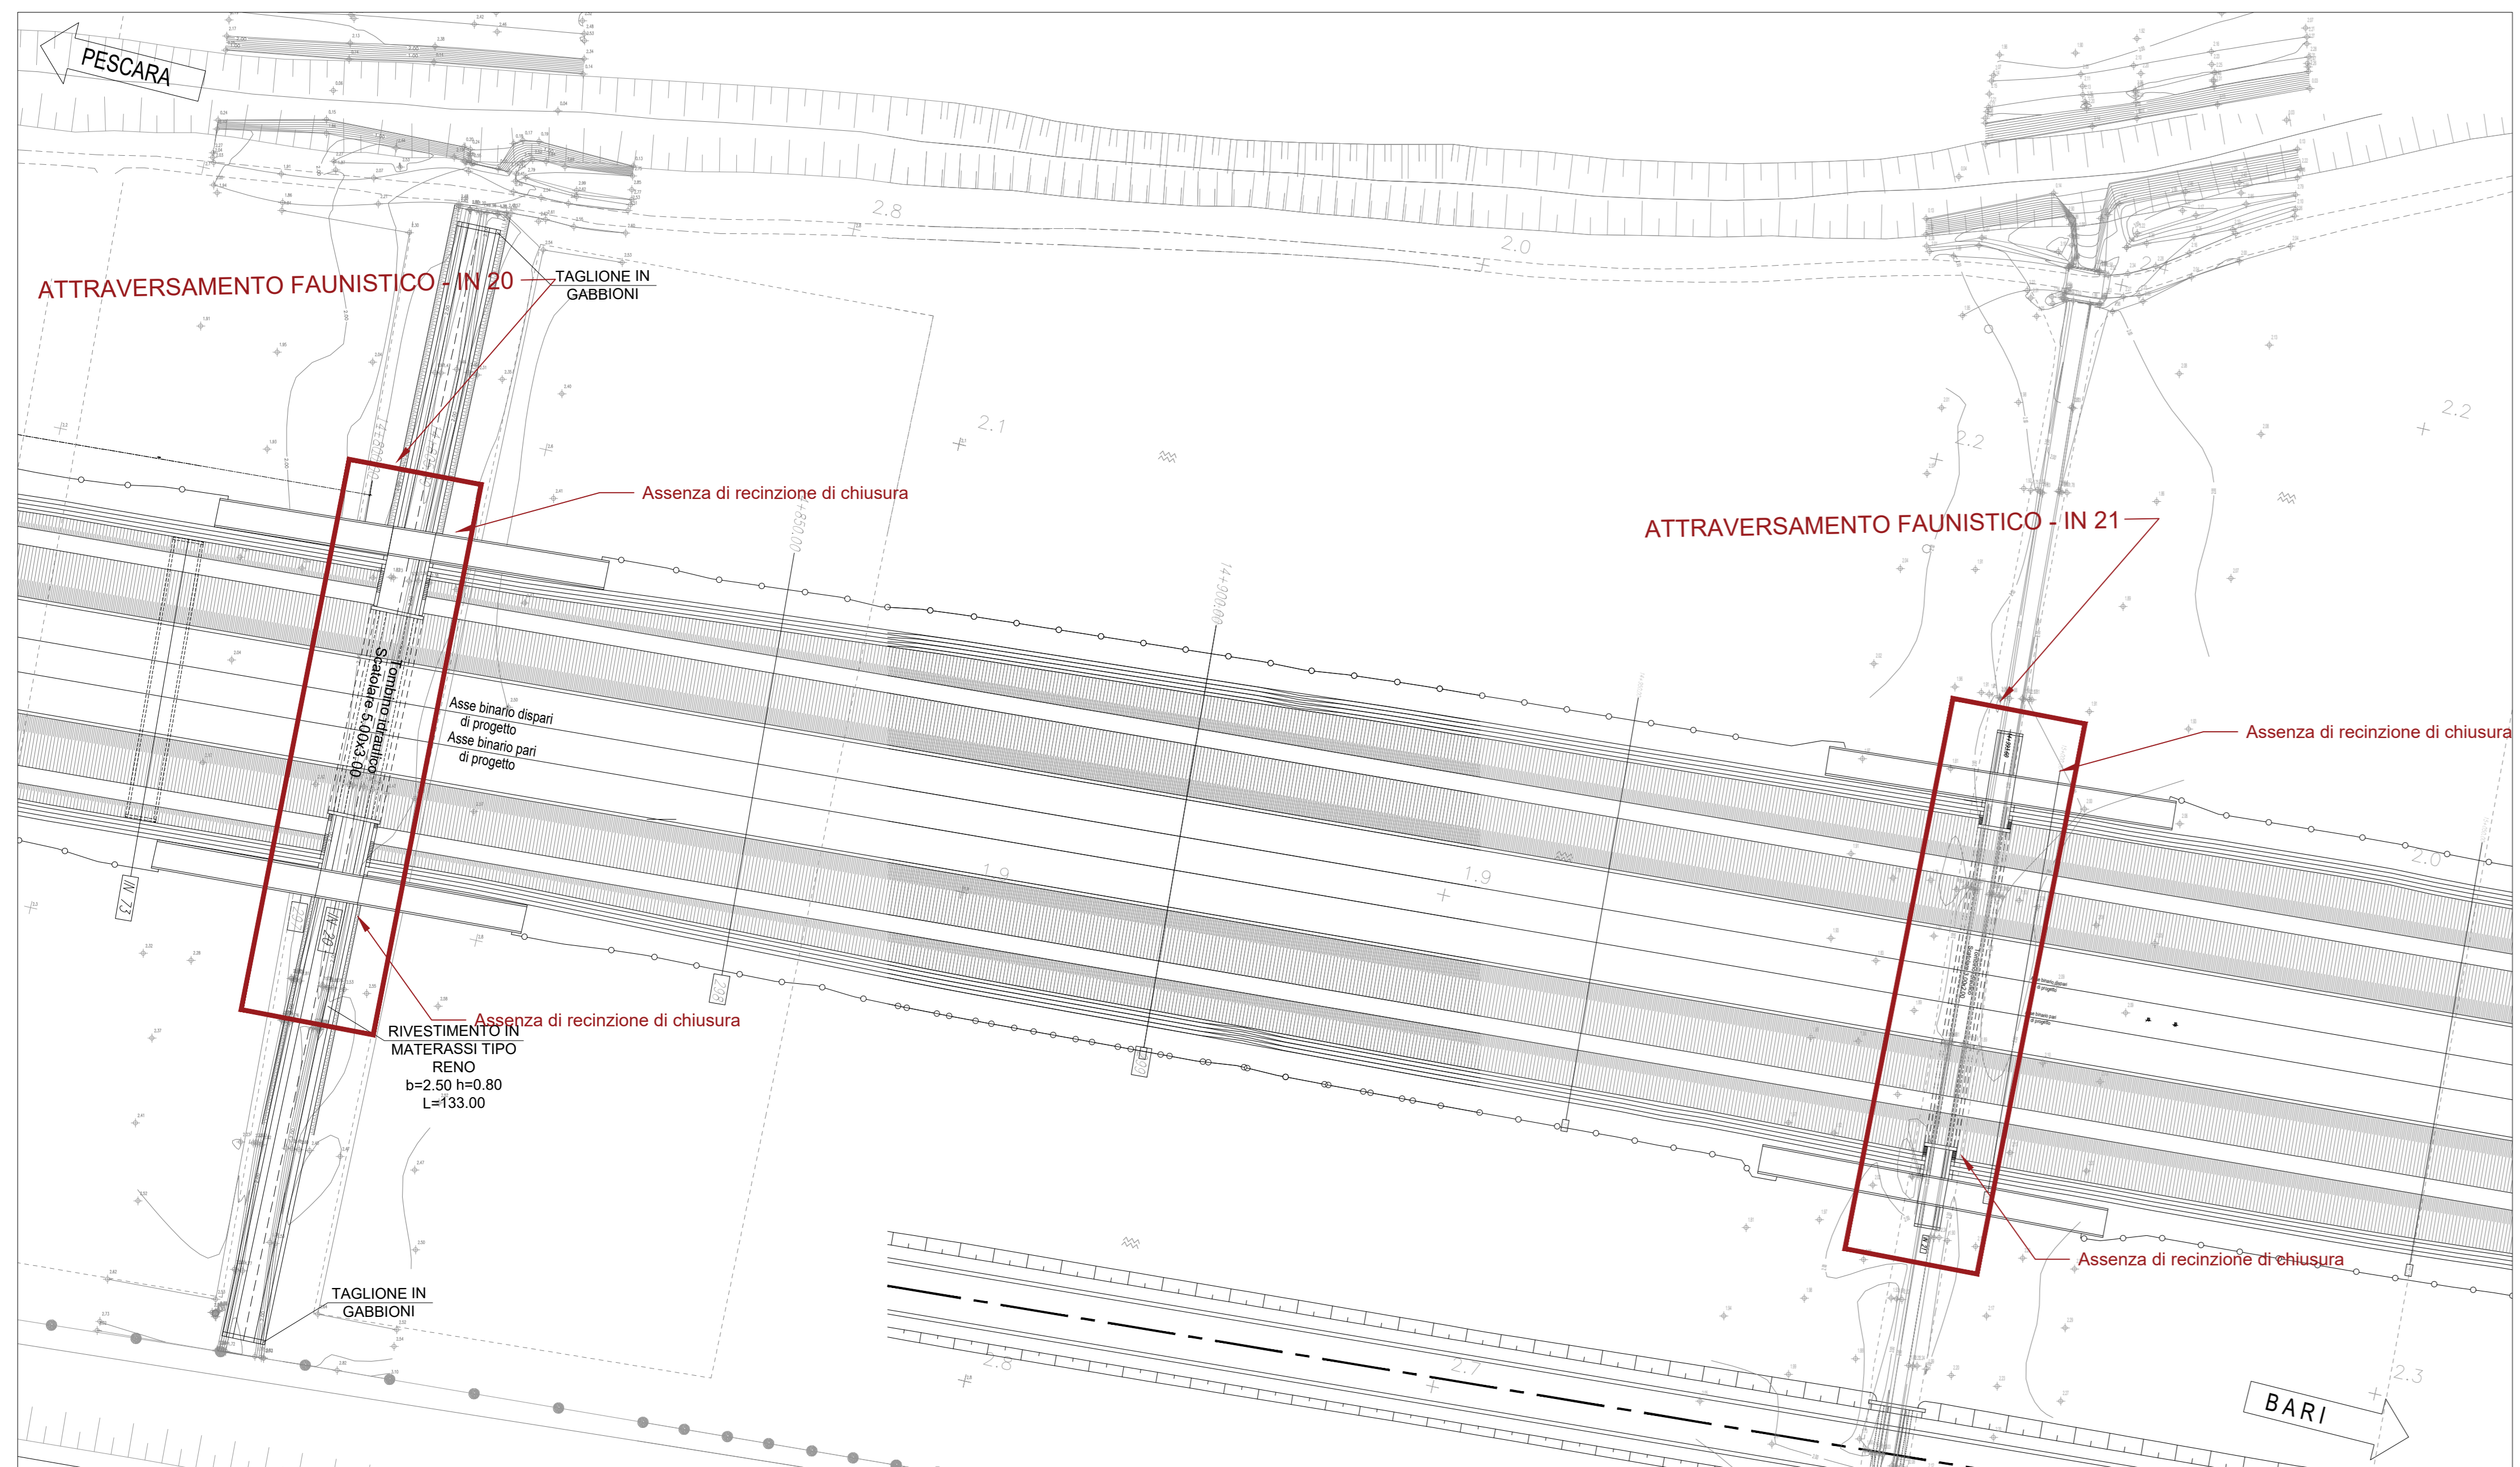

SEZIONE IN 21 - SCALA 1:200

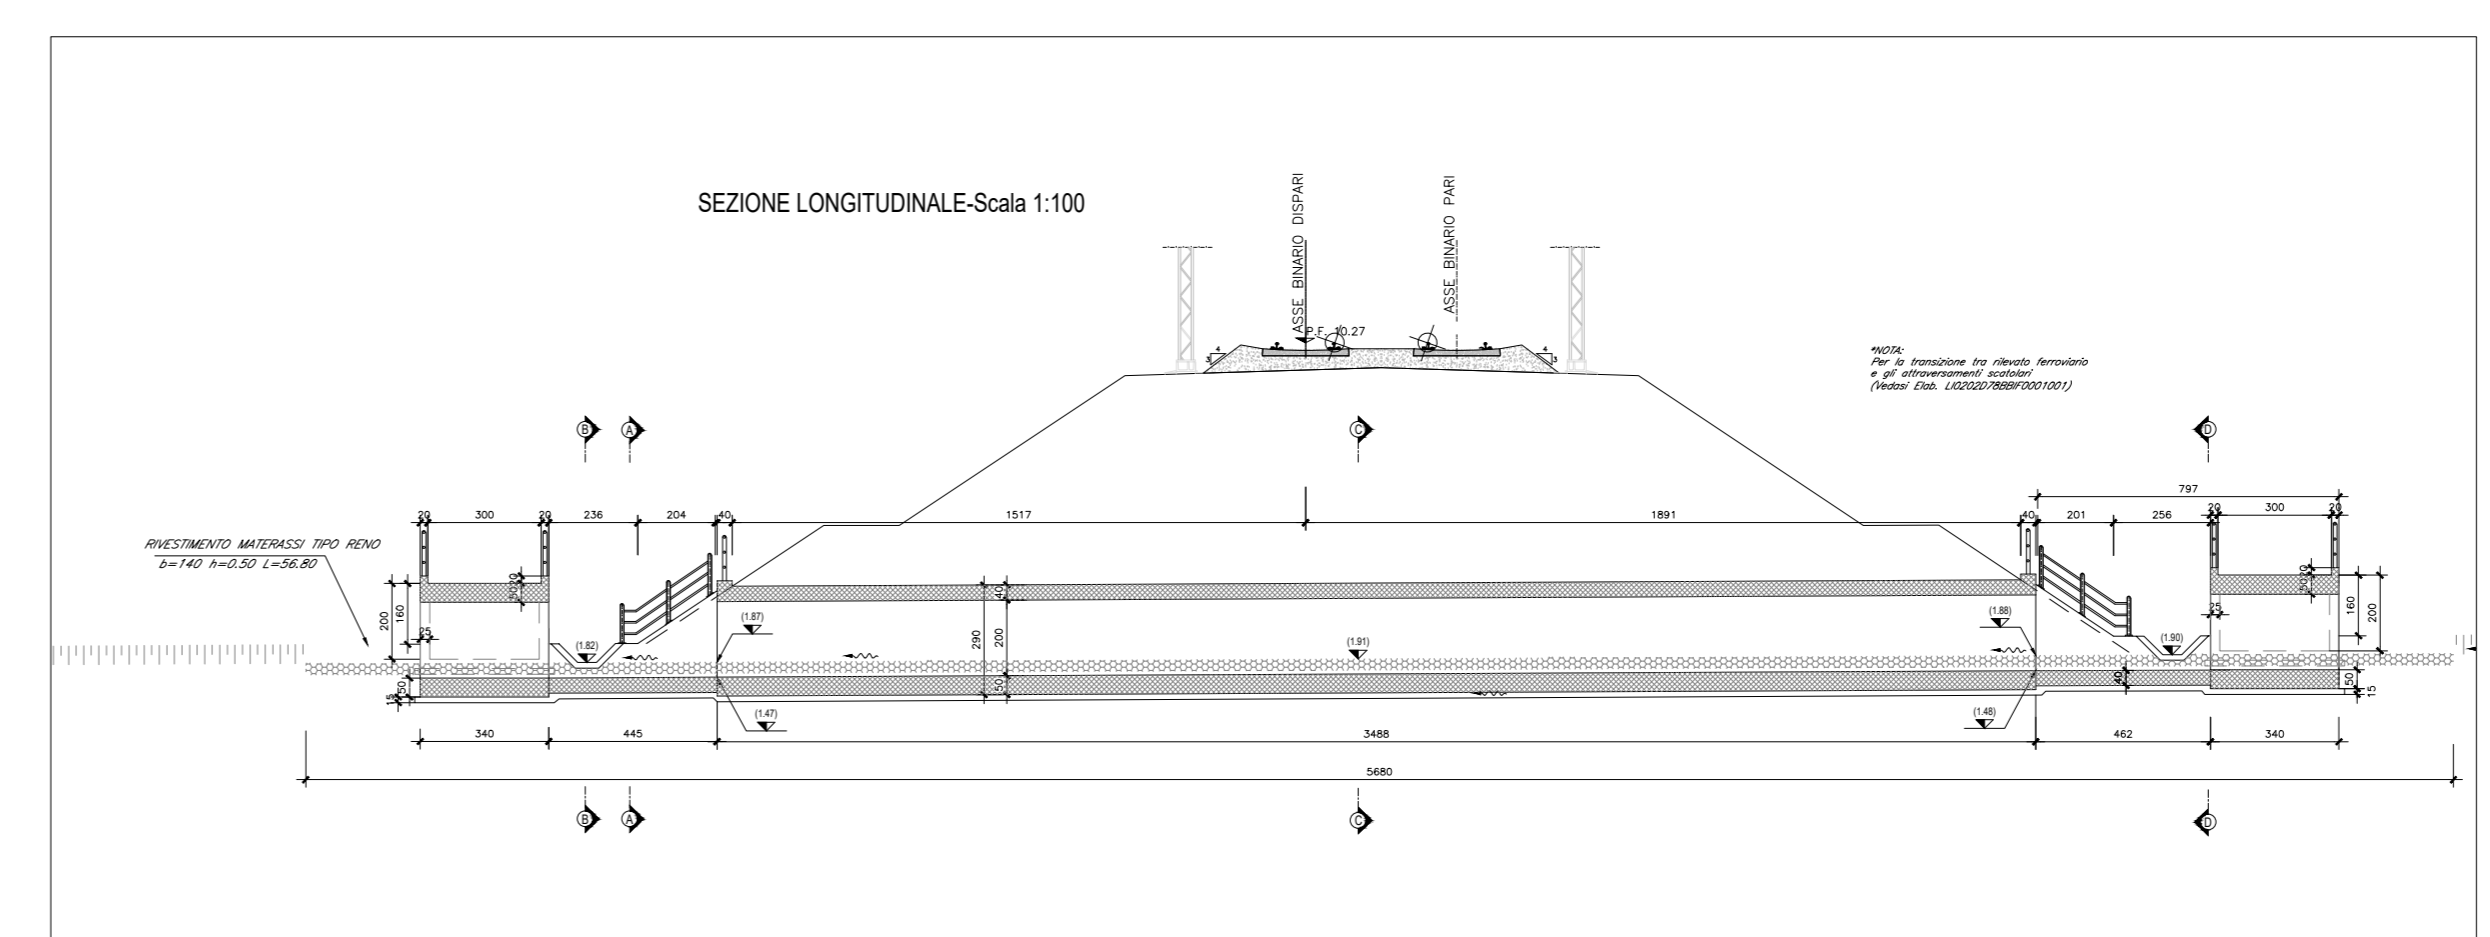

SEZIONE IN21 - SCALA 1:50

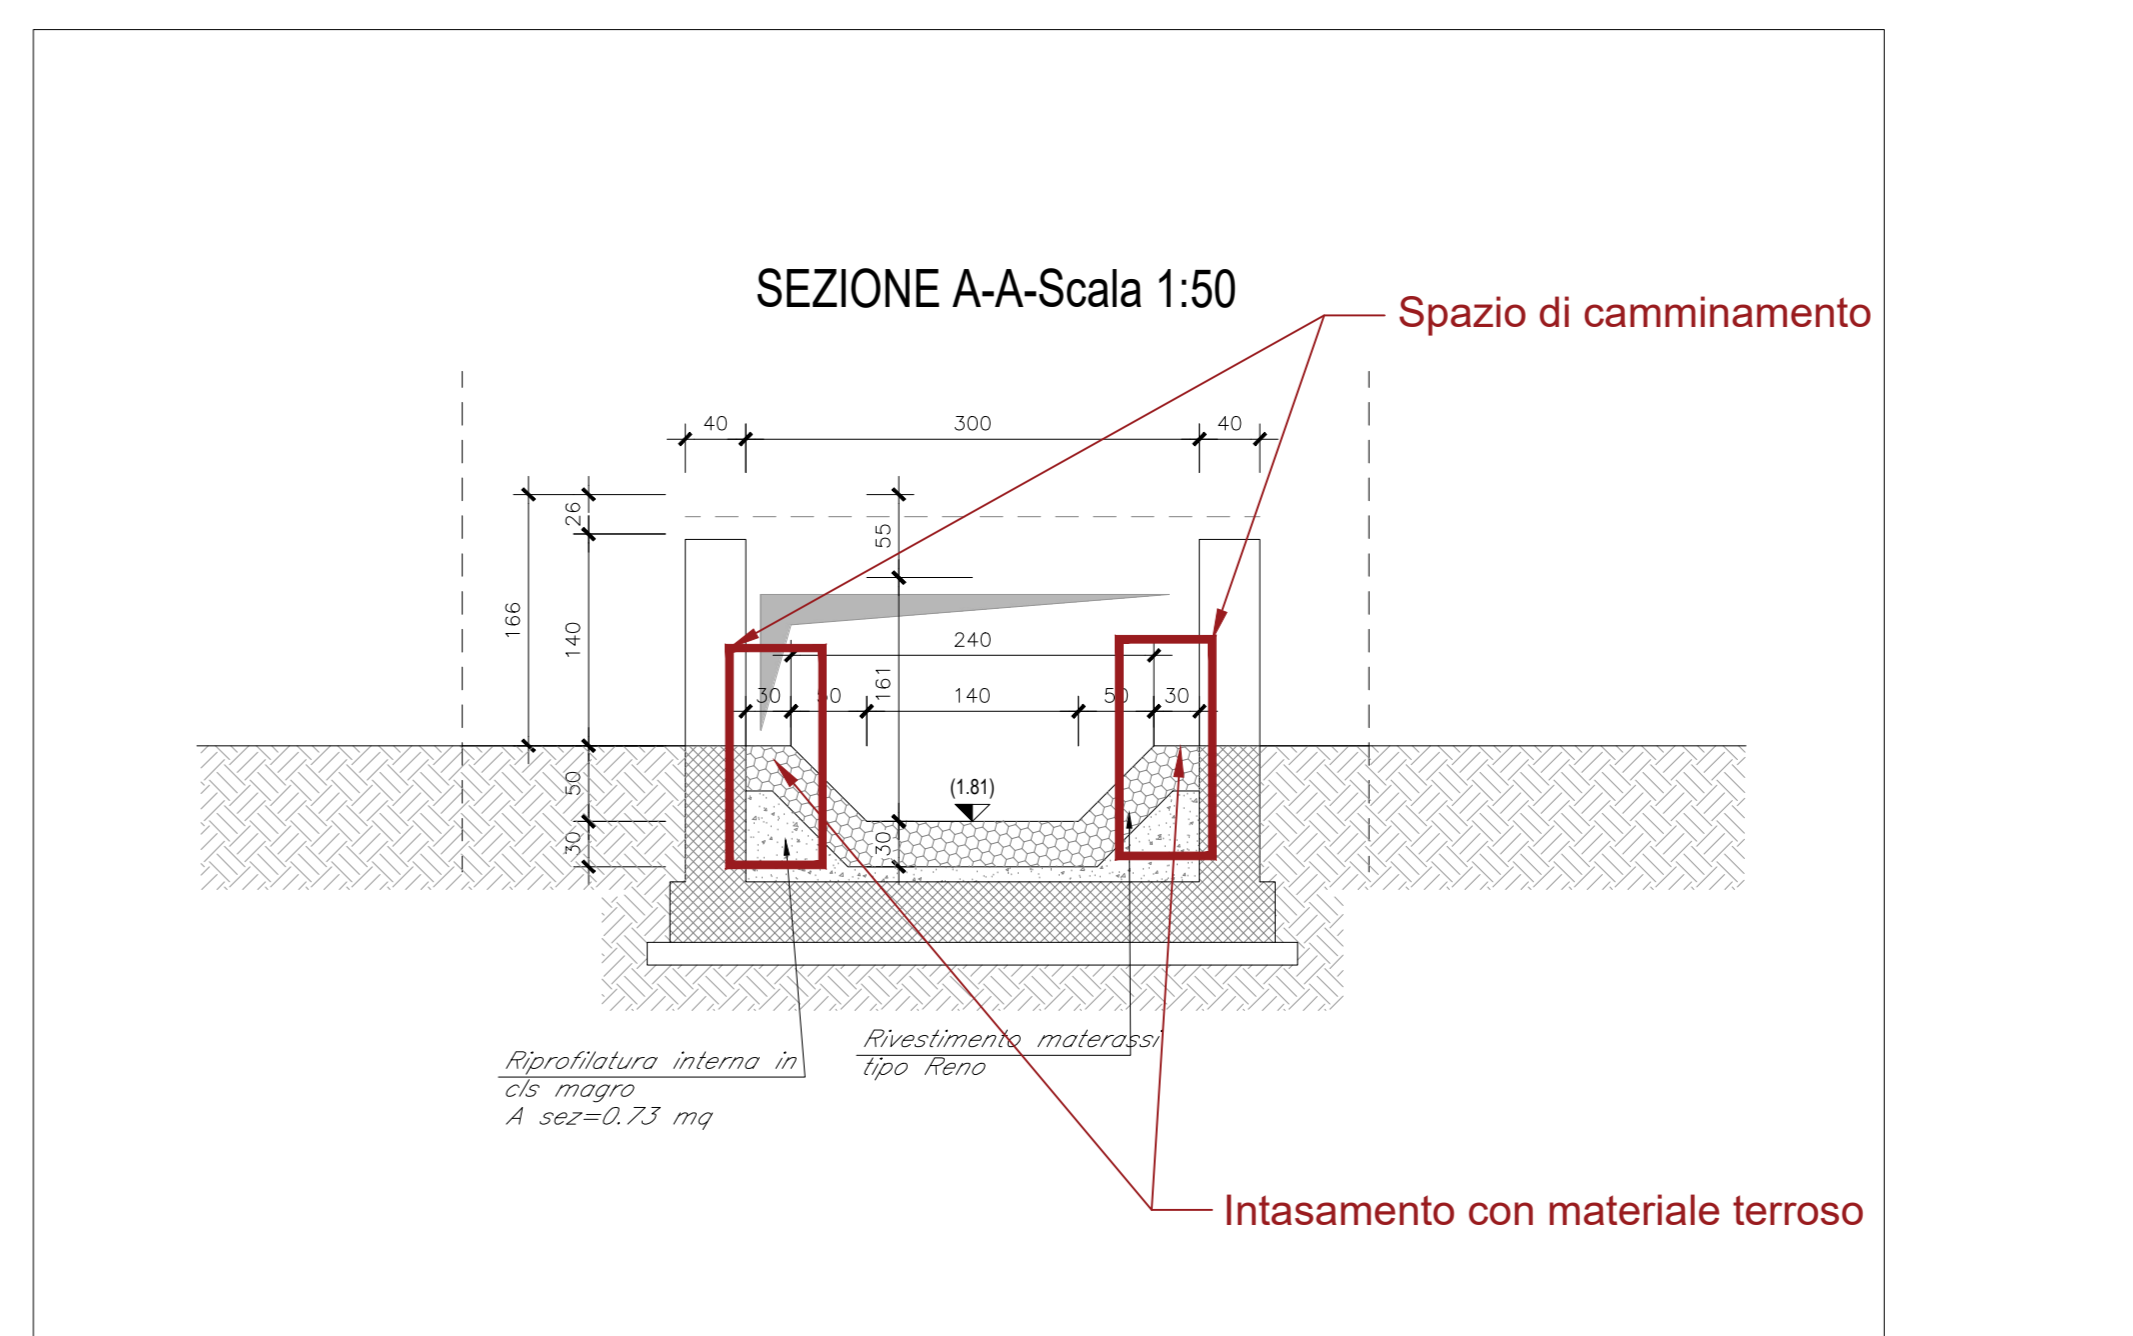

COMMITTENTE: **RFI** RETE FERROVIARIA ITALIANA GRUPPO FERROVIE DELLO STATO ITALIANO DIREZIONE INVESTIMENTI DIREZIONE PROGRAMMI INVESTIMENTI DIRETTRICE SUD - PROGETTO ADRIATICA

DIREZIONE LAVORI: **ITALFERR** GRUPPO FERROVIE DELLO STATO ITALIANO

APPALTATORE: **ACOSTINI** COSTRUZIONI INGEN. **ATLANTE**

MANDATARIA: **HUB** MANDANTI: **ITV pro**

**PROGETTO ESECUTIVO**

**LINEA PESCARA - BARI RADDOPPIO DELLA TRATTA FERROVIARIA TERMOLI - LESINA LOTTO 2 e 3: RADDOPPIO TERMOLI - RIPALTA**

Dettagli in/iti passaggi faunistici Tav. 2 di 3 (IN19 - IN20 - IN21)

APPALTATORE	PROGETTISTA	SCALA:					
DIRETTORE TECNICO	DIRETTORE DELLA PRODUZIONE	Varie					
COMMESSA	LOTTO	FASE	ENTE	TIPO DOC.	OPERAZIONE/DISCIPLINA	PROGR.	REV.
LI0B	02	E	ZZ	PZ	IA0000	002	B

Revis.	Descrizione	Redatto	Data	Verificato	Data	Approvato	Data	Autorizzato Data
A	Prva Disegno	Maestri	2022	Dei	2022	Sevri	2022	
B	Revisione	Maestri	2023	Dei	2023	Sevri	2023	

File: LI0B02EZZPZIA0000002B.DWG n. Elab.: 1