




DETTAGLIO 1
D1 - PARTICOLARE COPERTURA CON PANNELLO
AUTOPORTANTE TERMOSOLANTE
-PENSLINE BANCHINA-
SCALA 1:10

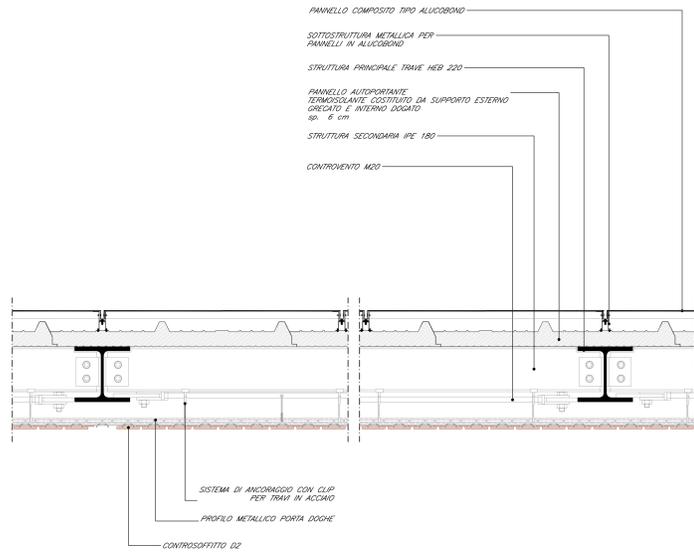


DETTAGLIO 2
D2 - PACCHETTO DI COPERTURA CON GHIAIA DI PROTEZIONE SU MASSETTO DELLE PENDENZE
-FABBRICATO TECNICO-
SCALA 1:10

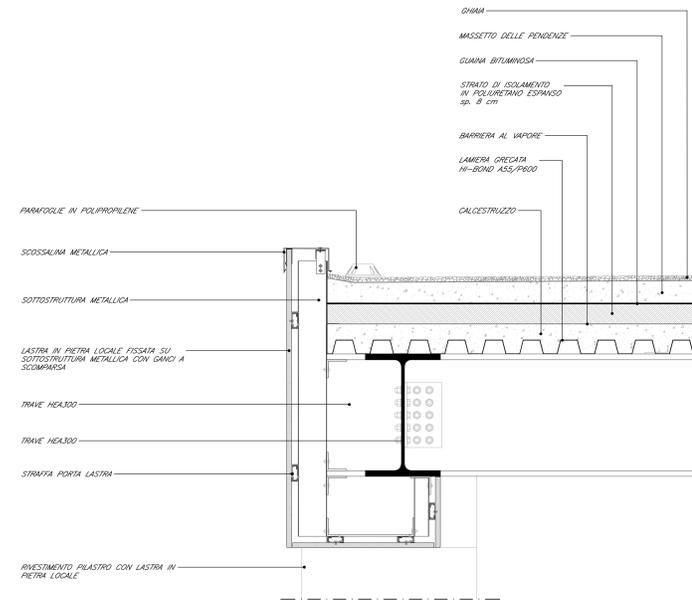


DETTAGLIO 3
D3 - PACCHETTO DI COPERTURA CON LASTRE
METALLICHE AUTOPORTANTI
SCALA 1:10

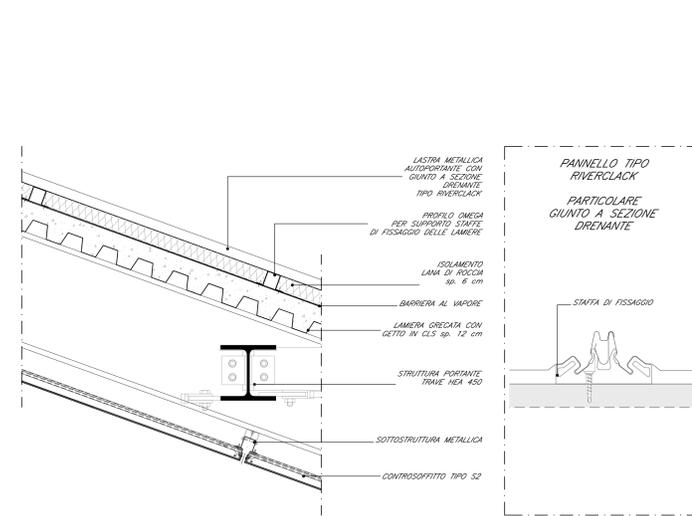

DETTAGLIO 4
S2 - PACCHETTO DI COPERTURA CON CONTROSOFFITTO IN PANNELLI COMPOSITI TIPO ALUCOBOND
-ZONA ATRIO-
SCALA 1:10

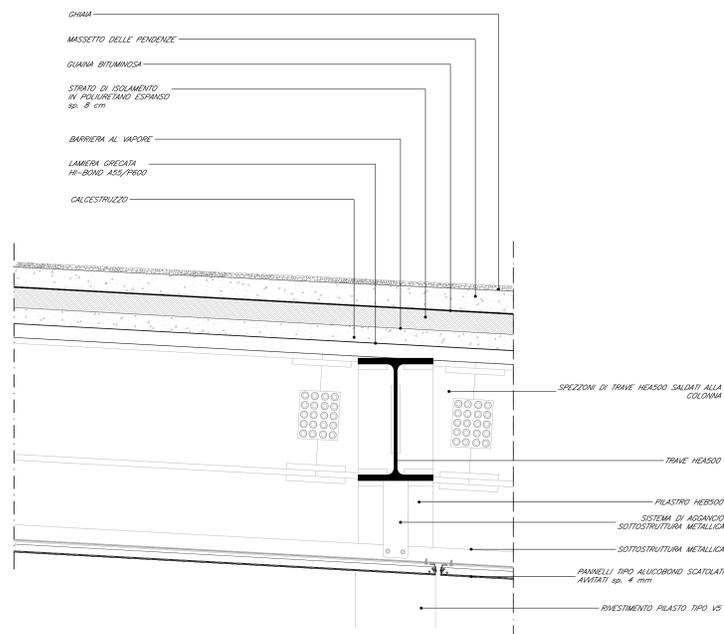

DETTAGLIO 5
S3 - PACCHETTO DI COPERTURA CON CONTROSOFFITTO IN DOGHE DI LEGNO TRATTATO
SCALA 1:10

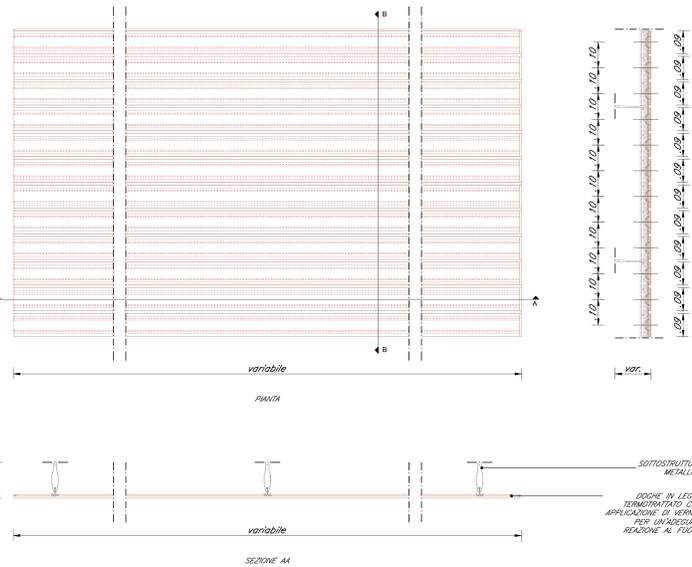

COMMITTENTE: **RFI** RETE FERROVIARIA ITALIANA GRUPPO FERROVIE DELLO STATO ITALIANE DIREZIONE INVESTIMENTI DIREZIONE PROGRAMMI INVESTIMENTI DIRETTRICE SUD - PROGETTO ADRIATICA

DIREZIONE LAVORI: **ITALFERR** GRUPPO FERROVIE DELLO STATO ITALIANE

APPALTATORE: **AGOSTINI COSTRUZIONI** MANDATARIA **ATLANTE** MANDANTI

PROGETTAZIONE: **HUB** MANDATARIA **pro** MANDANTI

PROGETTO ESECUTIVO
LINEA PESCARA - BARI
RADDOPPIO DELLA TRATTA FERROVIARIA TERMOLI - LESINA
LOTTO 2 e 3: RADDOPPIO TERMOLI - RIPALTA

STAZIONI E FERMATE
FV01: Fermata di Campomarino
Dettagli architettonici - Coperture e controsoffitti

APPALTATORE: **AGOSTINI COSTRUZIONI** PROGETTAZIONE: **ATLANTE** SCALA: Varie

COMMESSA LOTTO FASE ENTE TIPO DOG-OPERA/DISCIPLINA Progr. REV. **LI0B 02 E ZZ BZ FV0100 016 C**

Revis.	Descrizione	Redatto	Data	Verificato	Data	Approvato	Data	Autorizzato	Data
A	Invio in Cautela	L. Fucini	10/12/2022	D. Finanno	14/12/2022	R. Fucini	16/12/2022		
B	Revisione per RIV L0B-FV-00000304	L. Fucini	11/06/2023	D. Finanno	21/06/2023	R. Fucini	23/06/2023		
C	Revisione per n. 01/2024	L. Fucini	25/06/2023	D. Finanno	26/06/2023	R. Fucini	02/07/2023		

File: LI0B02EZZBZFV0100016C.DWG n. Elab.: 7