


**DETTAGLIO 28**

C2 PARAPETTO IN MONTANTI E CORRIMANO TUBOLARE Ø40mm IN ACCIAIO INOX CON VETRO DI SICUREZZA STRATIFICATO TIPO NINFA - ZONA ATRIO


SCALA 1:10

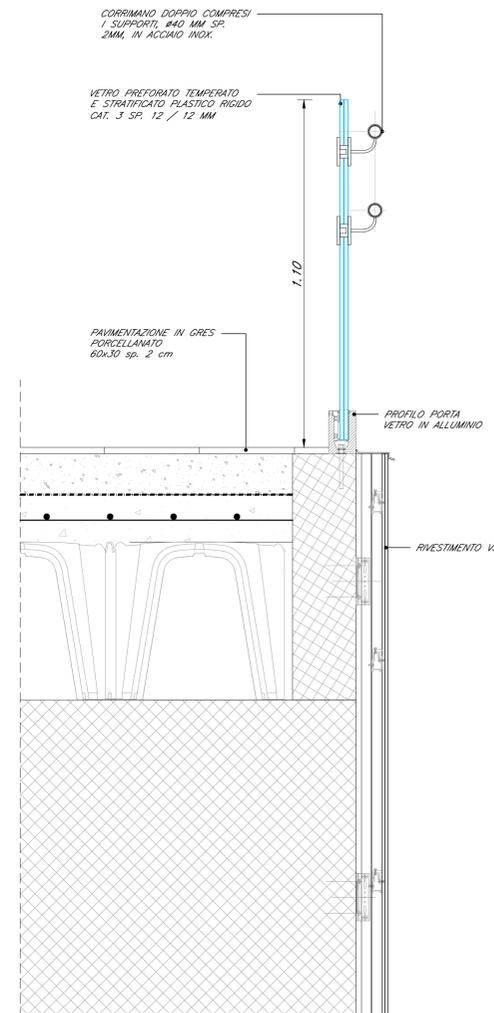

**DETTAGLIO 29**

C2 PARAPETTO SU SCALA METALLICA IN MONTANTI E CORRIMANO TUBOLARE Ø40mm IN ACCIAIO INOX CON VETRO DI SICUREZZA STRATIFICATO - TIPO NINFA

SCALA 1:10

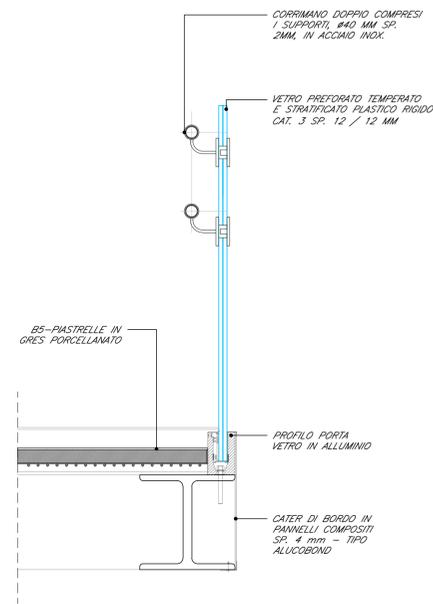


**DETTAGLIO 30**

C15 SCALA ALLA MARINARA

SCALA 1:10

PIANTA

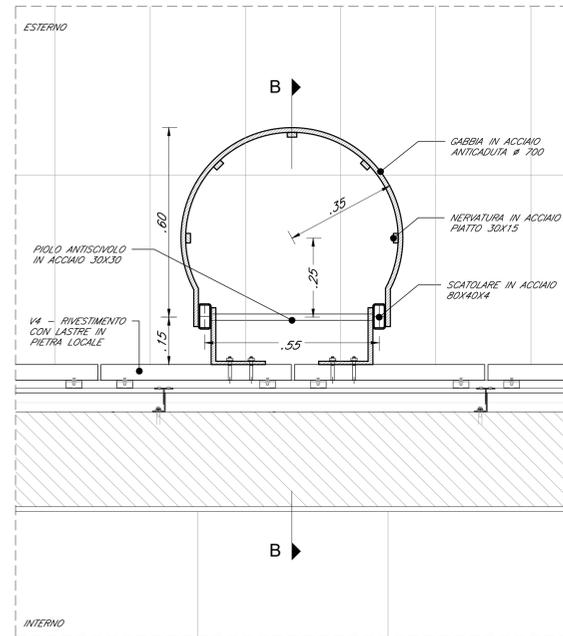


**DETTAGLIO 31**

C1 CORRIMANO IN DOPPI TUBOLARI Ø40mm IN ACCIAIO INOX

SCALA 1:10

SEZIONE AA

PROSPETTO

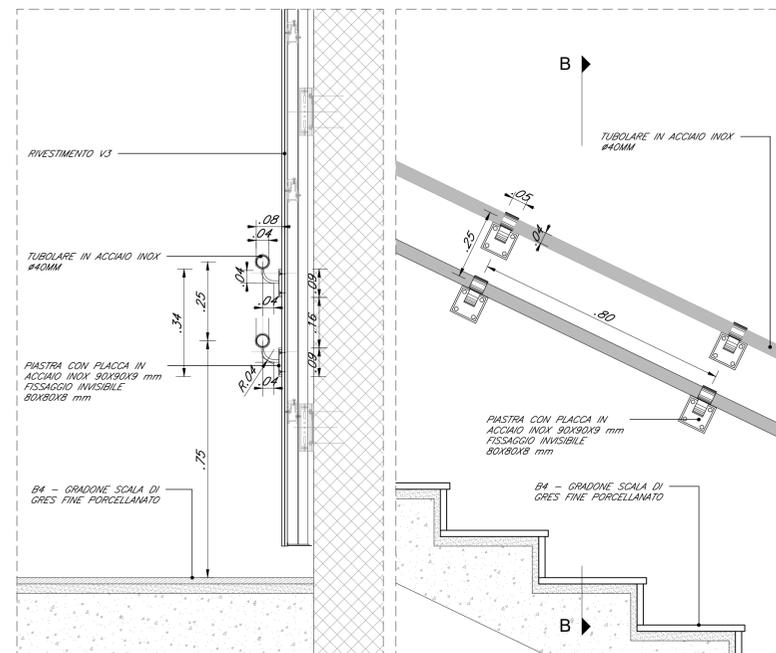


**DETTAGLIO 32**

C15 SCALA ALLA MARINARA

SCALA 1:20

SEZIONE AA

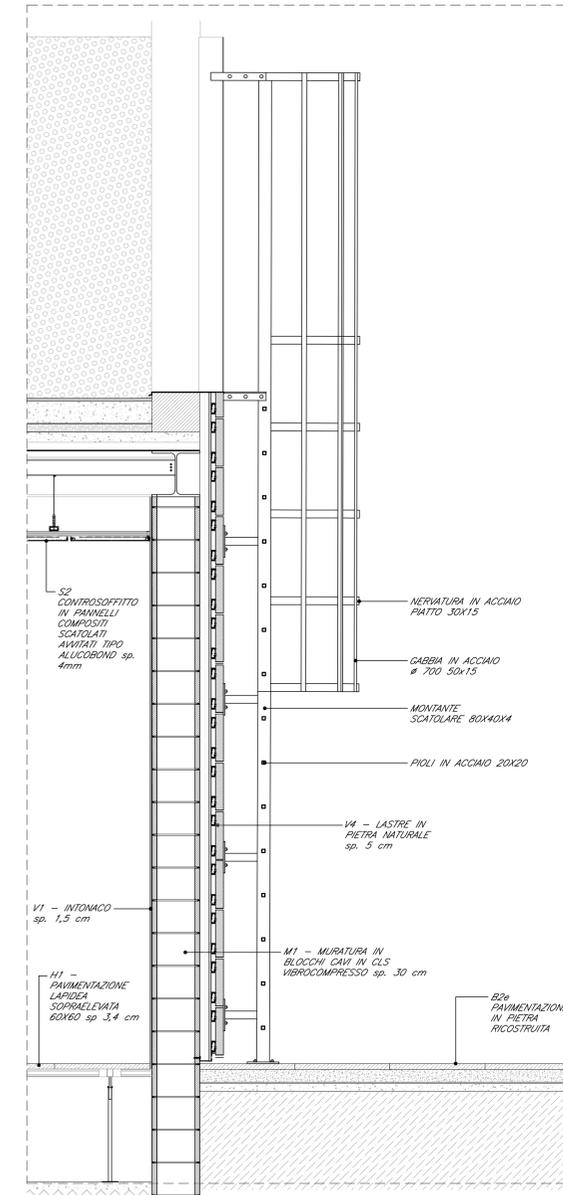

COMMITTENTE: **RFI** RETE FERROVIARIA ITALIANA GRUPPO FERROVIE DELLO STATO ITALIANO  
 DIREZIONE INVESTIMENTI  
 DIREZIONE PROGRAMMI INVESTIMENTI  
 DIRETTRICE SUD - PROGETTO ADRIATICA

DIREZIONE LAVORI: **ITALFERR** GRUPPO FERROVIE DELLO STATO ITALIANO

APPALTATORE: **AGOSTINO** COSTRUZIONI (S.R.L.)  
 MANDATARIA: **ATLANTE** (S.R.L.)  
 MANDANTI: **AGOSTINO** COSTRUZIONI (S.R.L.)

PROGETTAZIONE: MANDATARIA **HUB** MANDANTI **HYpro**

**PROGETTO ESECUTIVO**  
**LINEA PESCARA - BARI**  
**RADDOPPIO DELLA TRATTA FERROVIARIA TERMOLI - LESINA**  
**LOTTO 2 e 3: RADDOPPIO TERMOLI - RIPALTA**

STAZIONI E FERMATE  
 FV01: Fermata di Campomarino  
 Dettagli architettonici - Opere metalliche

APPALTATORE: **AGOSTINO COSTRUZIONI GENERALI S.R.L.**  
 PROGETTAZIONE: **AGOSTINO COSTRUZIONI GENERALI S.R.L.**  
 DIREZIONE DELLA PROGETTAZIONE: **AGOSTINO COSTRUZIONI GENERALI S.R.L.**

SCALA: **Varie**

COMMESSA	LOTTO	FASE	ENTE	TIPO DOC.	OPERAZIONE	DISCIPLINA	PROGR.	REV.
<b>LI0B</b>	<b>02</b>	<b>E</b>	<b>ZZ</b>	<b>BZ</b>	<b>FV0100</b>	<b>019</b>	<b>C</b>	

Rev.	Descrizione	Redatto	Data	Verificato	Data	Approvato	Data	Autorizzato	Data
A	Emissione Esecutiva	L. Facchini	12/12/2022	D. Finmano	14/12/2022	R. Fabrizio	16/12/2022		
B	Revisione per REV LI0B-RV-00000004	L. Facchini	11/08/2023	D. Finmano	21/08/2023	R. Fabrizio	23/08/2023		
C	Revisione per REV 00-01	L. Facchini	27/09/2023	D. Finmano	29/09/2023	R. Fabrizio	02/10/2023		