

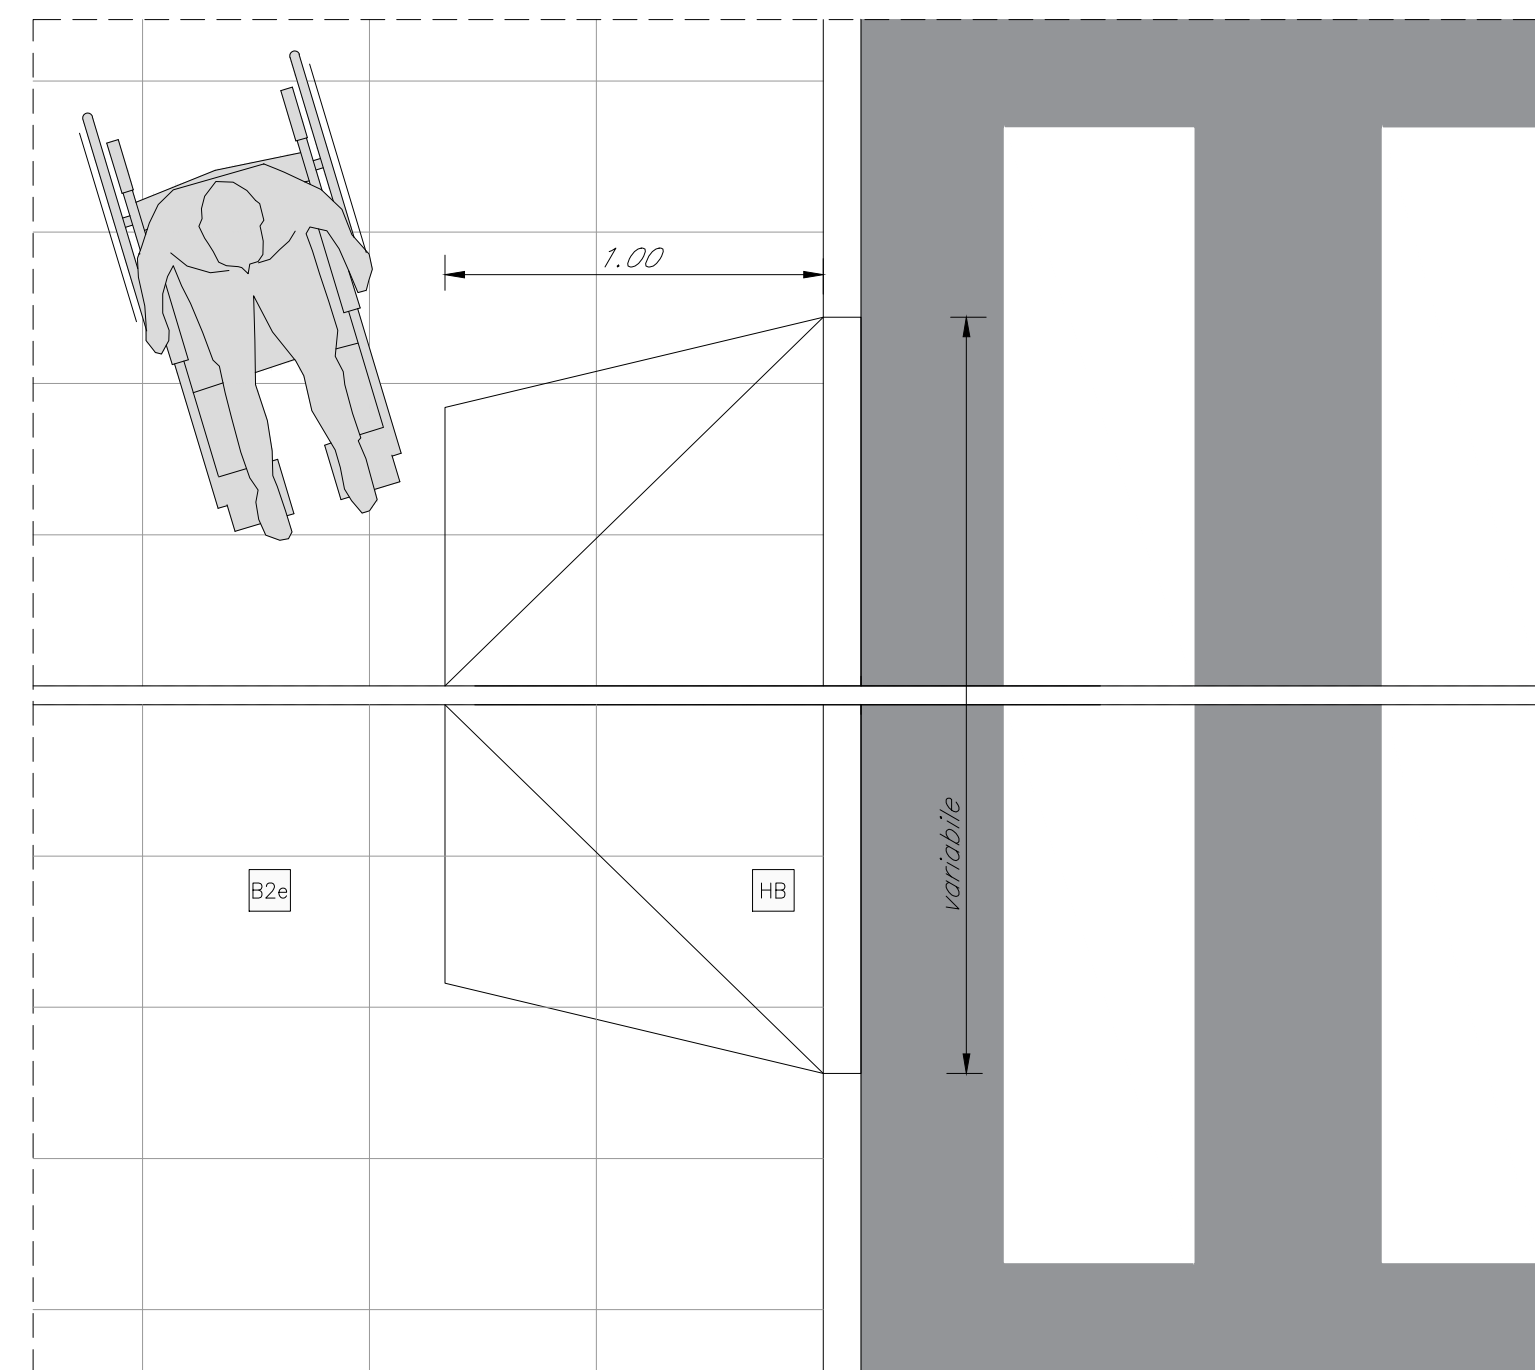
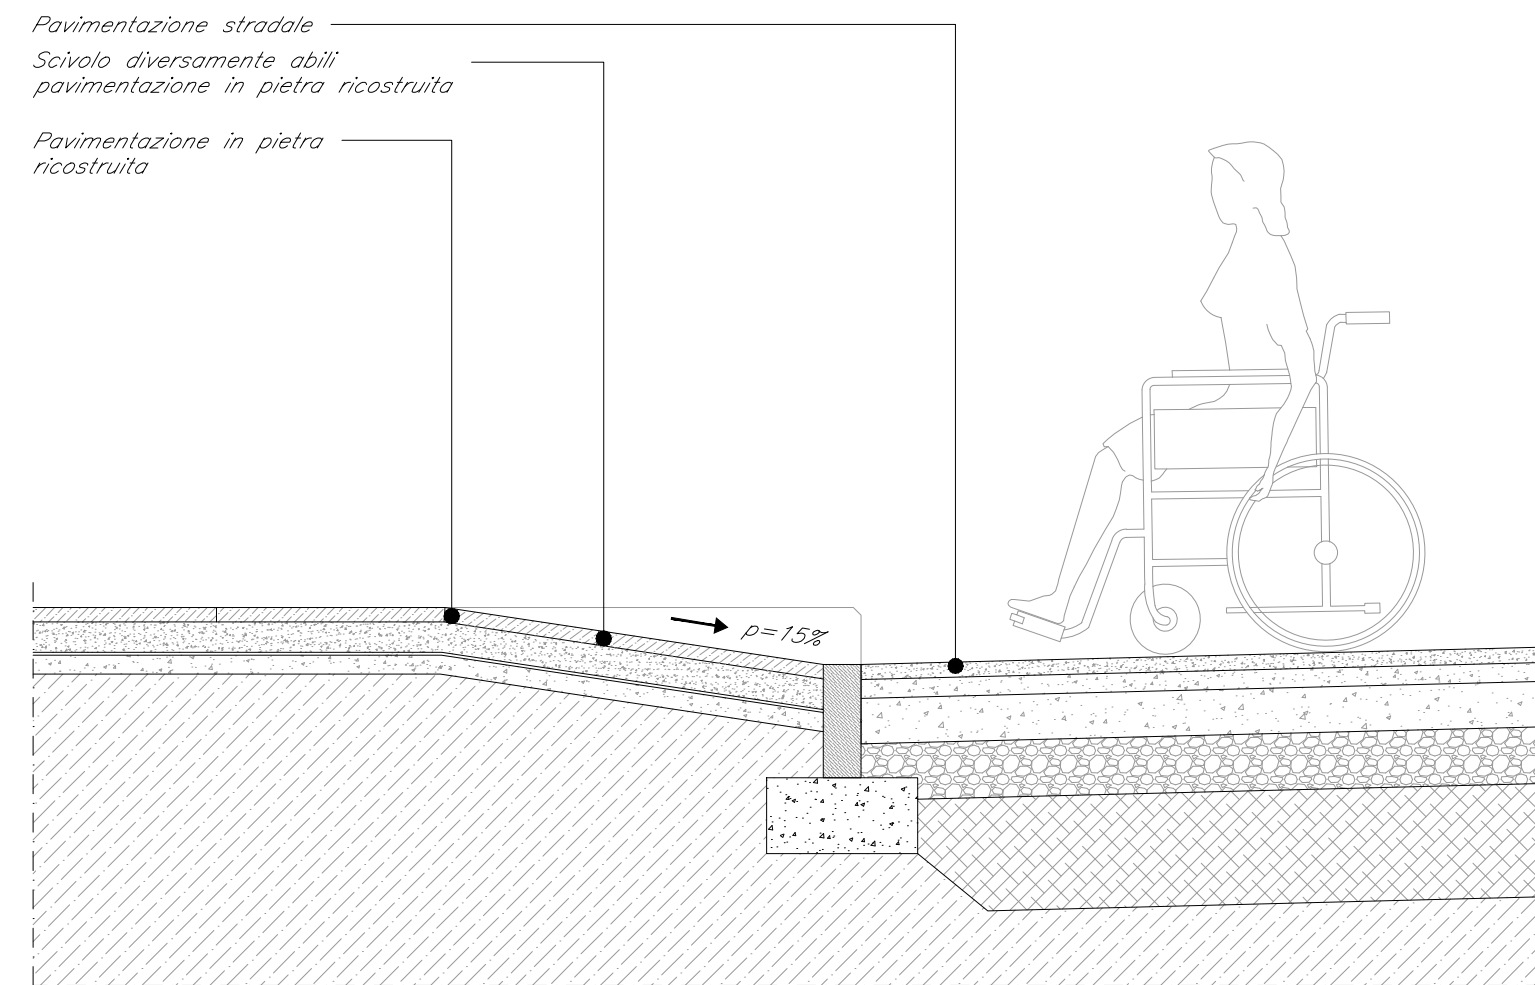



DETTAGLIO 5
PARTICOLARE SCIVOLO
SCALA 1:20

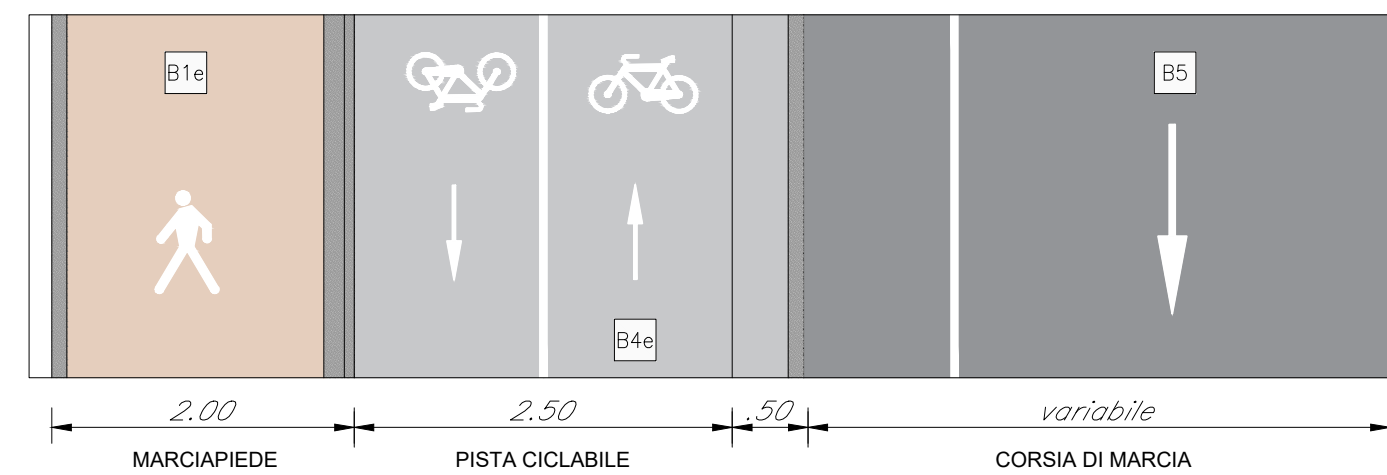


DETTAGLIO 4
PARTICOLARE PISTA CICLABILE
SCALA 1:50

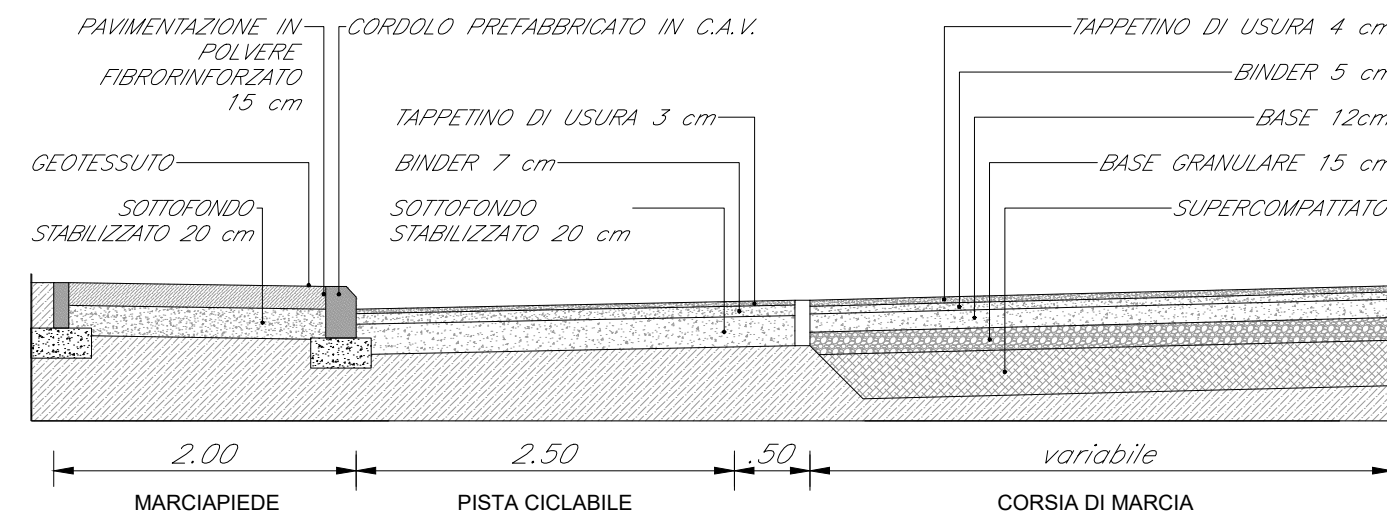


DETTAGLIO 6
GRIGLIA DI PROTEZIONE DELLE ALBERATURE
SCALA 1:20

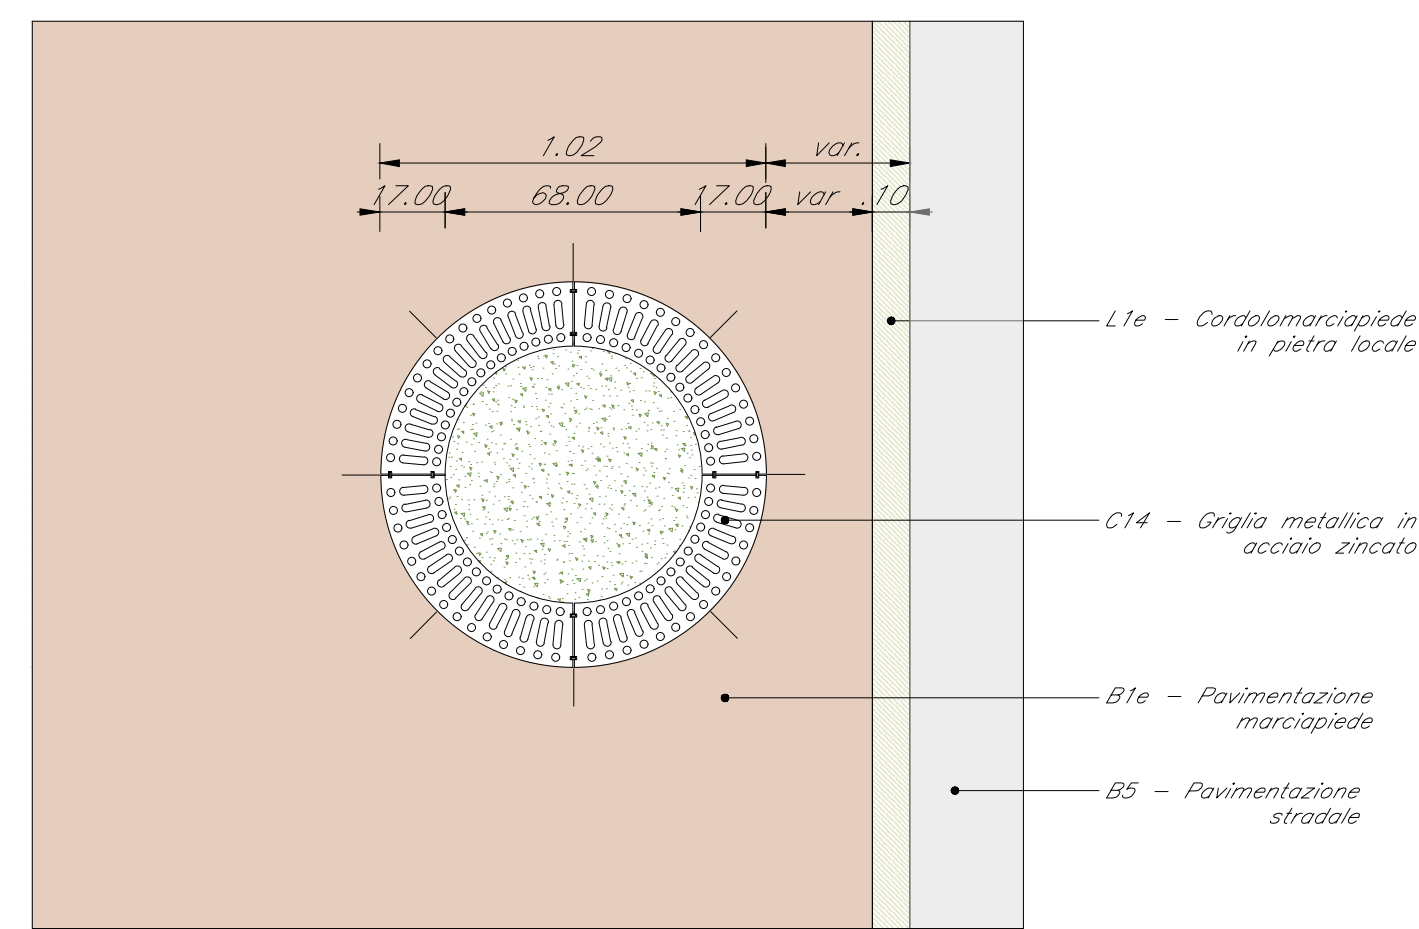


DETTAGLIO 1
PARTICOLARE MARCIAPIEDE E CORPO STRADALE
SCALA 1:20

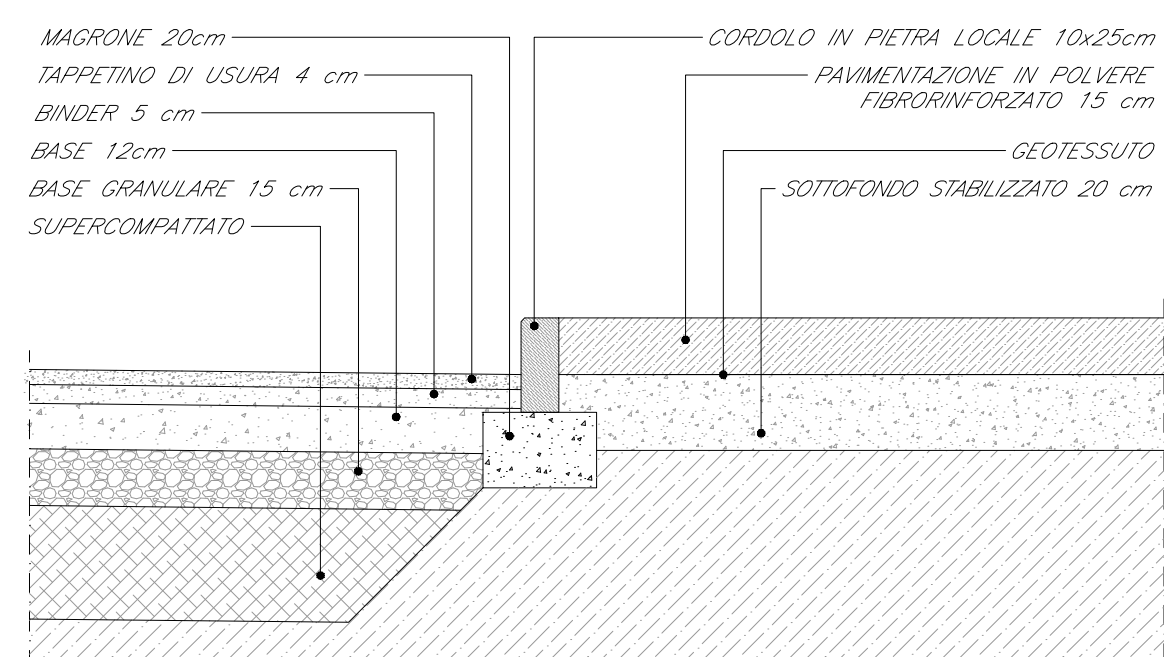

DETTAGLIO 2
PARTICOLARE STALLI PARCHEGGIO E CORPO STRADALE
SCALA 1:20

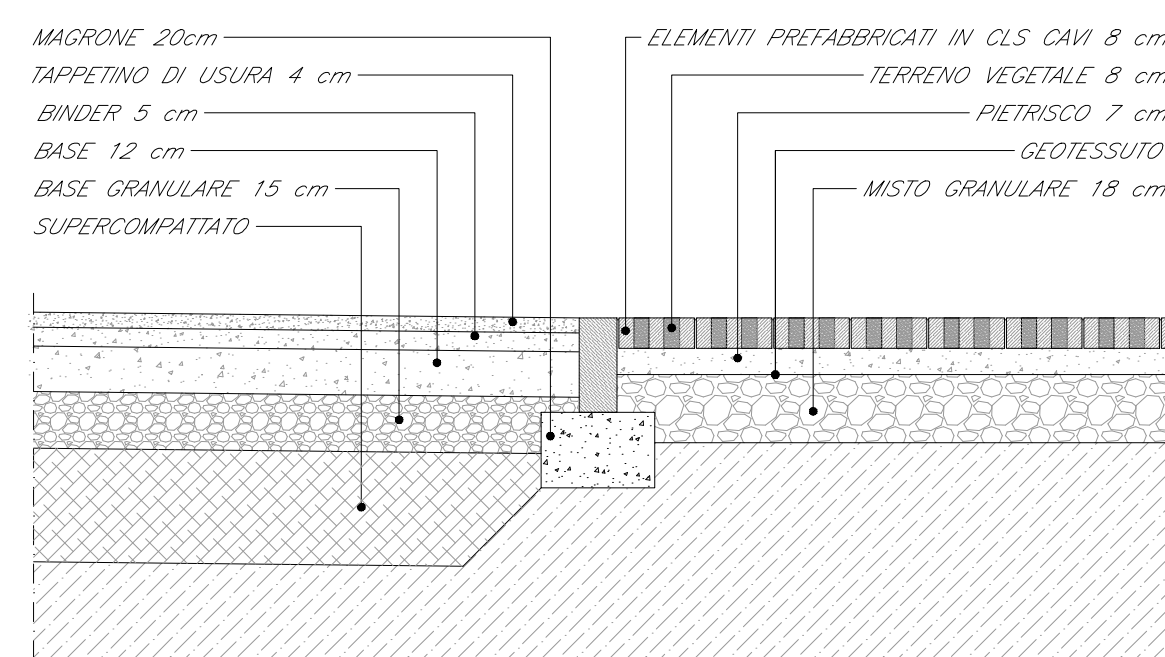

DETTAGLIO 3
PARTICOLARE STALLI PARCHEGGIO E ISOLA DIVISIONALE
SCALA 1:20

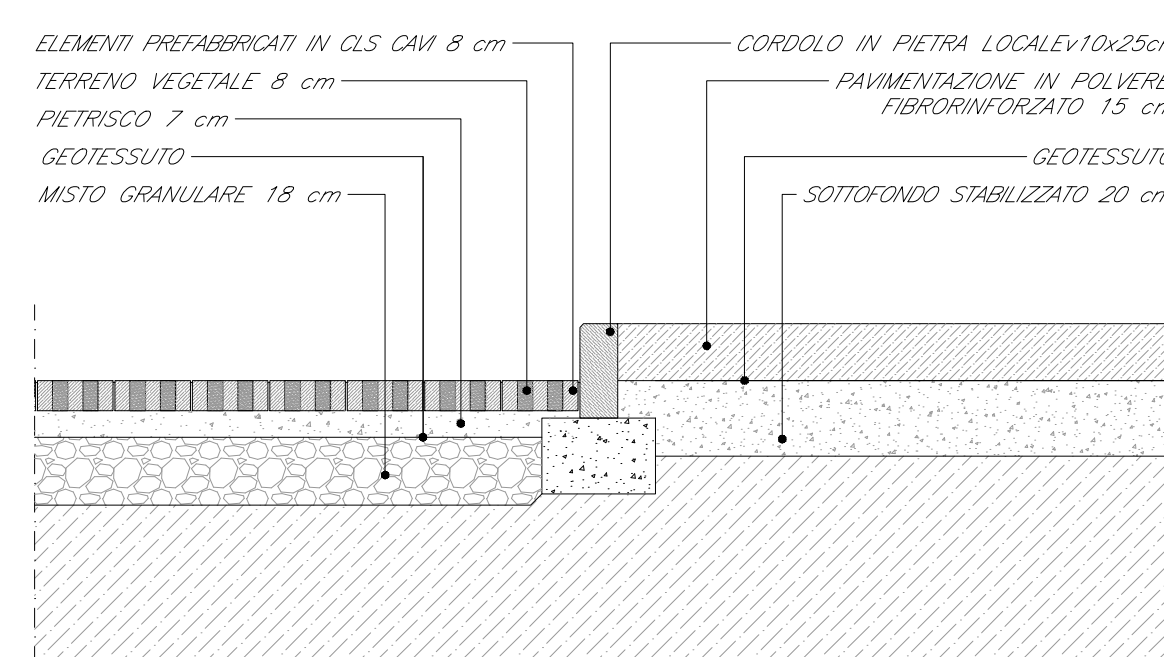

COMMITTENTE:
RFI
RETE FERROVIARIA ITALIANA
GRUPPO FERROVIE DELLO STATO ITALIANE
DIREZIONE INVESTIMENTI
DIREZIONE PROGRAMMI INVESTIMENTI
DIRETTRICE SUD - PROGETTO ADRIATICA

DIREZIONE LAVORI:
ITALFERR
GRUPPO FERROVIE DELLO STATO ITALIANE

APPALTATORE:
ADAGOSTINO COSTRUZIONI GENERALI
ReseArch
ATLANTE

PROGETTAZIONE:
MANDATARIA **HUB** MANDANTI **HYpro**

PROGETTO ESECUTIVO
LINEA PESCARA - BARI
RADDOPPIO DELLA TRATTA FERROVIARIA TERMOLI - LESINA
LOTTO 2 e 3: RADDOPPIO TERMOLI - RIPALTA

STAZIONI E FERMATE
FV01: Fermata di Campomarino
Dettagli architettonici sistemazioni esterne - aree a verde e parcheggi

APPALTATORE: A.D'AGOSTINO COSTRUZIONI GENERALI S.r.l. (Ing. Gualtiero Agostino)
PROGETTAZIONE: DIRETTORE DELLA PROGETTAZIONE: [Signature]
SCALA: Varie

COMMESSA	LOTTO	FASE	ENTE	TIPO DOC.	OPERADISCIPLINA	PROGR.	REV.
LI0B	02	E	ZZ	BZ	FV0100	020	B

Revis.	Descrizione	Redatto	Data	Verificato	Data	Approvato	Data	Autorizzato Data
A	Emissione Esecutiva	L. Facchini	12/12/2022	D. Fimmano	14/12/2022	R. Fabrizio	16/12/2022	
B	Revisione per RUV LIS-RV-00000354	L. Facchini	11/08/2023	D. Fimmano	21/08/2023	R. Fabrizio	23/08/2023	