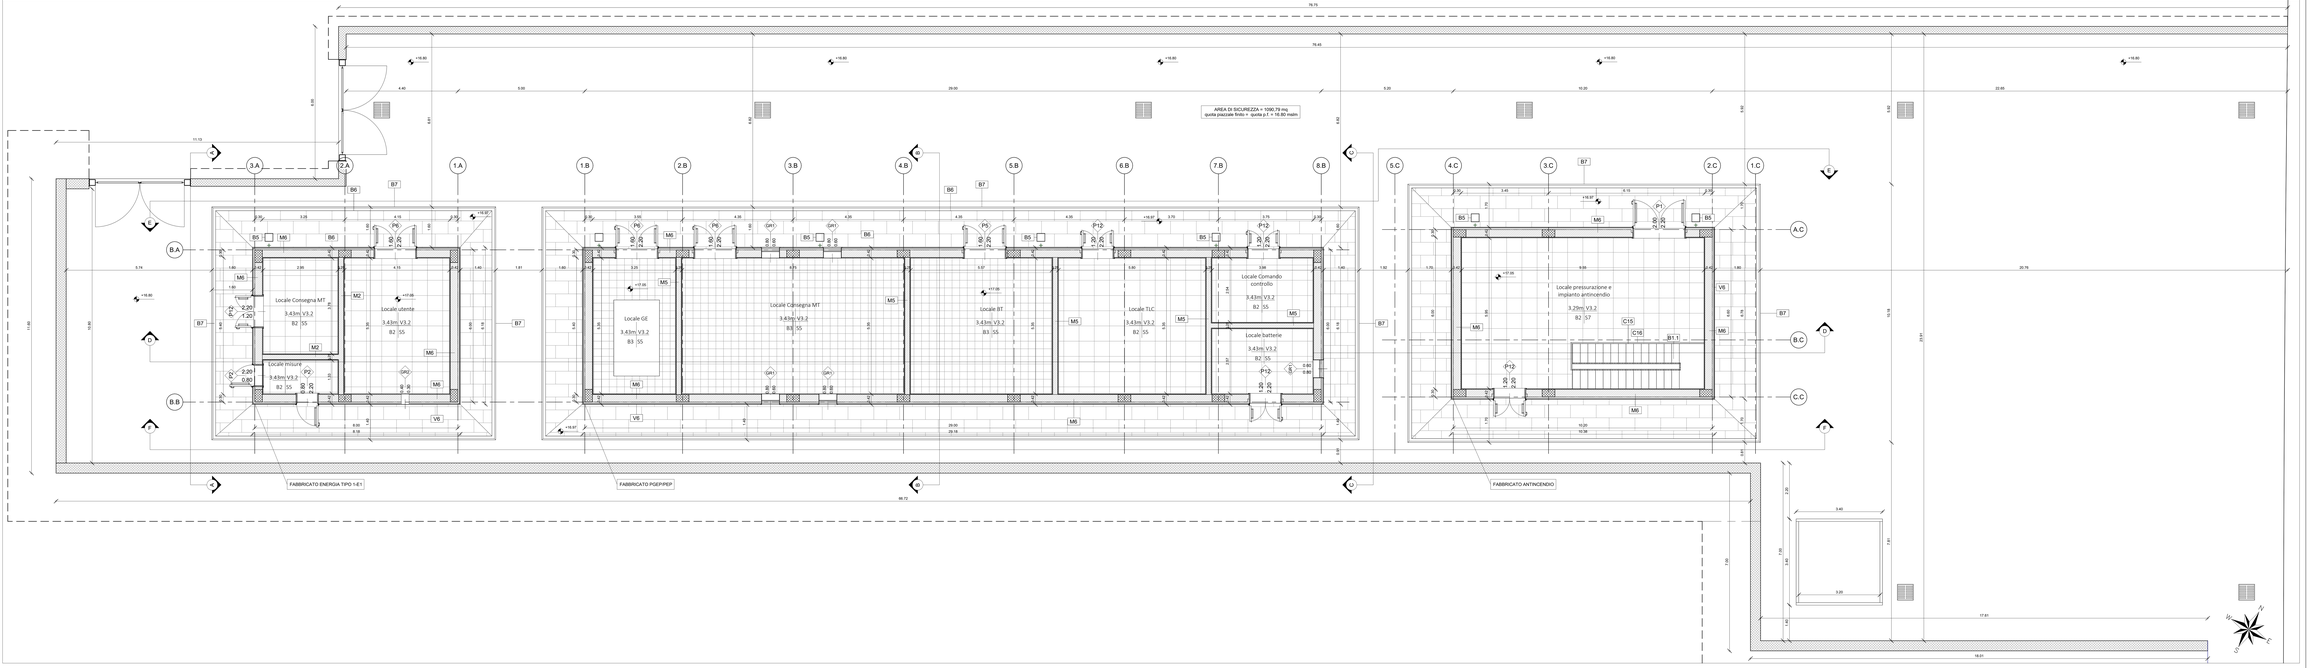

PIANTA qt. +16.80 msl/m FABBRICATI IMBOCCO NORD GALLERIA

1 : 50

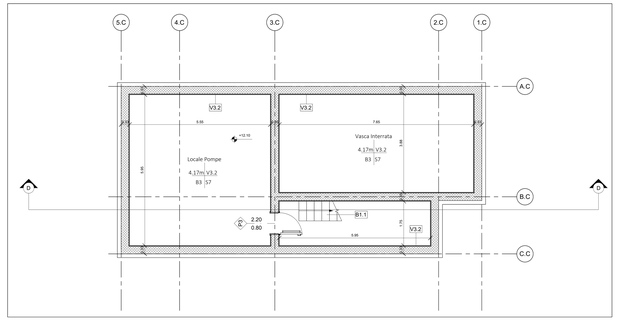

PIANTA qt. +12.10 msl/m PIANO INTERRATO FABBRICATO ANTICENDIO

1 : 50

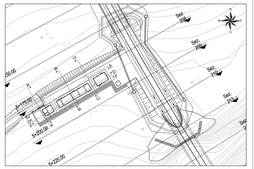

TABELLA FINITURE - MURATURE - SERRAMENTI

- A, B TIPOLOGIA AMBIENTE
- PN - PAVIMENTO PIANTERRENO
- PS - PAVIMENTO SOPPALCO
- FN - PARETEN BERTTO PIANTERRENO
- FS - PARETEN BERTTO SOPPALCO
- S1 - TIPOLOGIA MURATURA
- RF/EI30

FINITURE PAVIMENTI	
B1.1	Pavimentazione gradone di gres fine porcellanato non smaltato, a tutta massa, colore a scelta della D.L. su scala, posata con specifico collante, coeff. attrito diverso > 0.4 dim. 20x60x2 cm.
B2	Pavimento tecnico sopraelevato (portanza 10.000 N/m²) in lastre autoportanti di materiale epoxidico ad alta resistenza meccanica e chimica, dim. 60x60 cm, finitura superficiale in pvc antistatico disposte su sottogrigliato in acciaio zincato. Trattamento antiparvenu della superficie sottostante.
B3	Pavimentazione con piastrelle speciali ad alta resistenza meccanica e chimica, dim. 60x60x2 cm(in N/m²), costituite da conglomerato cementizio a granulglia di materiale antiabrasivo/anti-residente all'acqua ed additivi, posate a colla, con fuga non inferiore a 25 mm e a posto in opera su solletta di conglomerato cementizio su vespaio areato realizzato con spm.
B5	Chiusino circolo da rampicnetto porta pavimentazione in conglomerato cemento, con elastoll, cm 60x60x8, cm 10kn/2kwl (+/- 5%).
B6	Pavimentazione in lastre di pietra ricostruita, sp. 3 cm, abb. 100x50 cm, allettamento su sabbia.
B7	Cordolo prefabbricato in c.a.v. (cm15x25) e (cm 20x25).
FINITURA PARETI	
N1	Intonaco civile a due strati con malta cementizia, lisciato e completato con ciclo di pitturazione ecoattiva ad alta resistenza agli agenti atmosferici (compreso di fissativo (primer) di adsorbirsi a base acquosa e rete in fibra di vetro (portantonaca)
V1,2	Infisso, di spessore idoneo alla resistenza al fuoco EI120, a base di vermiculite, in opera su parati a base di silicati, con telaio in acciaio, con vetro di sicurezza a rete in filtra di vetro (antiantiamo).
V6	Rivestimento esterno realizzato in pietra lavorata (sp. 3 cm) con trattamento protettivo antiscritta. Incollato e ancorato con apposite grappe in acciaio inossidabile/zincato in opera pseudoincorporate
FINITURA SOFFITTI	
S5	Intonaco civile (grafiugo antinvendo) EI120, spess. min. 30 mm per intern, limegguatura con idropittura a base di resine sintetiche.
S7	Intonaco civile per intern, limegguatura con idropittura a base di resine sintetiche.
FINITURE COPERTURE	
C02	Pacchetto di copertura piana in pendenza di conglomerato di cemento e granulgia, dim. 30x30cm, sp. mm. 28 mm, su massetto della pendenza in conglomerato cemento, compreso di impermeabilizzazione con guaine bituminose (2 strati ill-bitum), strato di isolamento (sp.5cm), barriere al vapore..

MURATURE	
M6	Muratura esterna armata in blocchi, costituita da blocchi semipieni in cls vibrocompresso e/o blocchi forati in cls vibrocompresso (sp.30 cm) tipo poroton per l'ammorgido della sottostruttura dei pannelli di rivestimento + isolante esterno in polistirene (tip.5cm).
M2	Parete in blocchi semipieni in cls vibrocompresso e alleggerito sp. 25 cm, intramezzi ed due lati, resistenza al fuoco REI 120 con rinforzi verticali ed orizzontali per muratura cun h=4.20 m. in zona sismica e per l'ammorgido della sottostruttura dei pannelli di rivestimento.
M5	Parete in blocchi cavi prefabbricati in cls vibrocompresso e alleggerito sp. 25 cm, intramezzi ed due lati, resistenza al fuoco REI 120 con rinforzi verticali ed orizzontali per muratura cun h=4.20 m. in zona sismica.
M8	Parete in blocchi cavi prefabbricati in cls vibrocompresso e alleggerito sp. 25 cm, intramezzi ed due lati, resistenza al fuoco REI 120 con rinforzi verticali ed orizzontali per muratura cun h=4.20 m. in zona sismica.
F1	Porta esterna blindata a due battenti in acciaio zincato e verniciato e apparecchiatura chiudipanta automatica e maniglione antipanico, REI 120 dim. 200x230 cm.
F2	Porta esterna blindata ad un battente in acciaio zincato e verniciato e apparecchiatura chiudipanta automatica e maniglione antipanico, REI 120 dim. 80x230 cm.
F3	Porta interna ad un battente in acciaio zincato e verniciato con maniglione a molla automatica e maniglione antipanico, dim. 80x230 cm.
F5	Porta esterna blindata a due battenti in acciaio zincato e verniciato e apparecchiatura chiudipanta automatica e maniglione antipanico, REI 120 dim. 180x230 cm.
F6	Porta esterna blindata a due battenti in acciaio zincato e verniciato con griglie di ventilazione in acciaio a prova di perforazione nelle specchiature e apparecchiatura chiudipanta automatica e maniglione antipanico, dim. 160 x230 cm.
F11	Porta esterna blindata a due battenti in acciaio zincato e verniciato con griglie di ventilazione in acciaio a prova di perforazione nelle specchiature e apparecchiatura chiudipanta automatica e maniglione antipanico, dim. 120 x230 cm.
F12	Porta esterna blindata a due battenti in acciaio zincato e verniciato con griglie di ventilazione in acciaio a prova di perforazione nelle specchiature e apparecchiatura chiudipanta automatica e maniglione antipanico, dim. 120 x230 cm.
GR	Persiana di aerazione in ferro, dim. 60x80 cm.
GR2	Persiana di aerazione in ferro, dim. 40x30 cm.
OPERE METALLICHE	
C2	Lamiera in acciaio zincato per canali di gronda, converse, pluviali e accessori, spess. 8/10 mm.
C4	Zoccolino in acciaio zincato.
C6	Discendenta Ø 100 mm in lamiera di acciaio zincato con parafoglie.
C11	Sistema anticaduta conforme alla norma EN795-2012. Linea vita, completata di punti di ancoraggio singoli.
C13	Parapetto con montante e tubolari in acciaio zincato preverniciato h= 1.10 m.
C16	Corrimano singolo compreso i supporti, Ø40 mm sp. 2mm in acciaio inox.
SISTEMAZIONI ESTERNE	
B8	Pavimentazione piazzale in conglomerato bituminoso

NOTE
Tutti i cicli di verniciatura verranno effettuati secondo circolare FS 44+.
Tutti i manicotti delle scale e rampe interne alle stazioni/fermate saranno dotati di manicotti tettti per disabili vivoi.

N1 Le mnurature M1, M2, M3 e M5 devono essere del tipo rinforzato con irrigidimenti verticali e orizzontali collegati a strutture e rinfirzati con armature eis staffe telescopiche in modo da garantire resistenza meccanica e al fuoco adeguata.

N2 In corrispondenza dei giunti gli ancoraggi dei pannelli dovranno essere opportunamente asolati eis radoppiati in modo da consentire i movimenti.

N3 Grigliie di ventilazione impianti compreso foratura muri e pannelli, griglia antinvento,imbrelle a persiana alunica in alluminio esterno.

COMMITTENTE:

RFI RETE FERROVIARIA ITALIANA
GRUPPO FERROVIE DELLO STATO ITALIANE
DIREZIONE INVESTIMENTI
DIREZIONE PROGRAMMI INVESTIMENTI
DIREZIONE BUD - PROGETTO ADRIATICA

DIREZIONE LAVORI:

ITALFERR GRUPPO FERROVIE DELLO STATO

APPALTATORE:

MANDATARIA: ADDITINO CONTRACTING DESIGN

MANDANTI: ATLANTE

PROGETTAZIONE:

MANDATARIA: HUB ENGINEERING

MANDANTI: STS pro

PROGETTO ESECUTIVO

LINEA PESCARA - BARI
RADDOPPIO DELLA TRATTA FERROVIARIA TERMOLI - LESINA
LOTTO 2 e 3: RADDOPPIO TERMOLI - RIPALTA

FABBRICATI TECNOLOGICI
FA01: Fabbricati imbocco Nord
Piante

Il Direttore Tecnico
(Ing. Carlo Alberto Carnevale Miino)

Il Direttore Lavori
(Ing. Fabio Cosimo Gentile)

Il Direttore Operativo
(Ing. Fausto Fiorenzo Fiorillo)

Il Direttore Operativo
(Ing. Giorgio Ivanov)

Il Direttore Operativo
(Ing. Ivo Tagliente)

Il Direttore Operativo
(Ing. Giovanni Battista Ragazzi)

Il Direttore Operativo
FACCHINI MASSIMO
Firmato il 13/03/2024 17:09
Serial#: 12a449f2 - 12a449f2
Emesso da: Actalis CA
Intl Extended Qualified Services Signature CA

SCALA: 1:50

COMMESSA	LOTTO	FASE	ENTE	TIPO DOC.	OPERA/DISCIPLINA	PROGR.	REV.
L I 0 B	0 2	E	ZZ	PB	FA01 0 0	001	B

Rev/n	Descrizione	Redatto	Data	Verificato	Data	Approvato	Data	Autorizzato Data
A	Emissione Esecutiva	L. Nardo	01/2023	V. Fiorillo	01/2023	S. Fiorillo	01/2023	M. Facchini 01/2023
B	Revisione per RdV Emissione Esecutiva	L. Nardo	11/2023	V. Fiorillo	11/2023	S. Fiorillo	11/2023	

File: L4B02E2ZNFA0101B.inf