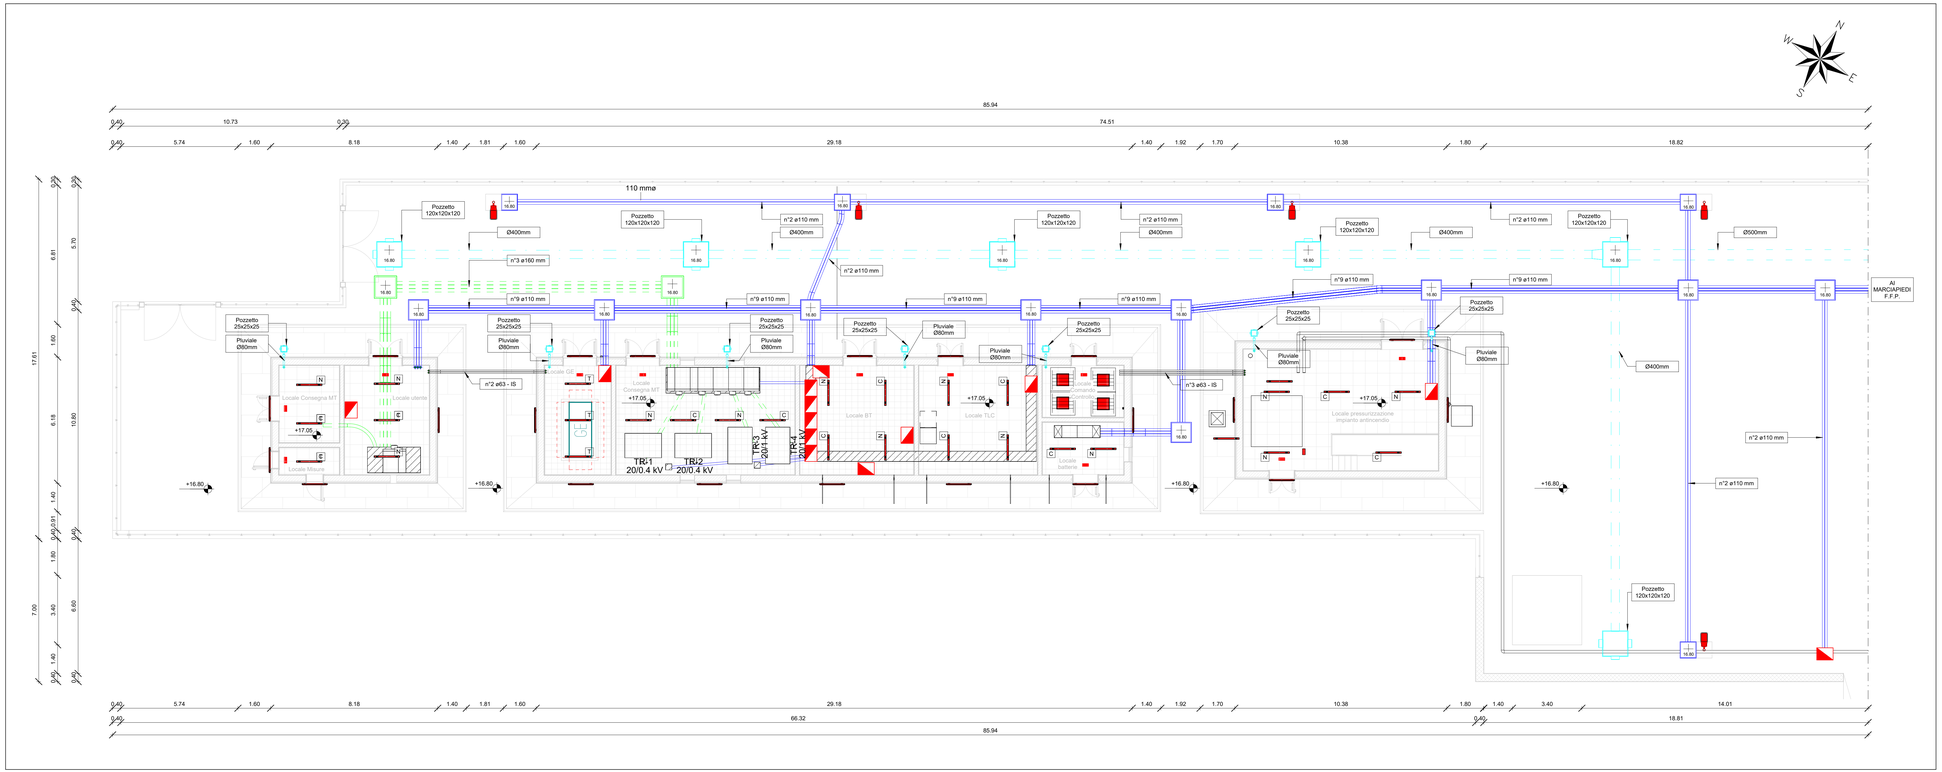

PLANIMETRIA DI COORDINAMENTO

1 : 100

LEGENDA	
SIMBOLO	DESCRIZIONE
A	Pozzetto in cls, con chiusino carrabile in ghisa sferoidale D400, dim. interne 90x90x90 cm dedicato al passaggio cavi di MT
B	Pozzetto in cls, con chiusino carrabile in ghisa sferoidale D400, dim. interne 80x80x100 cm dedicato al passaggio cavi di BT
C	Pozzetto in cls, con chiusino carrabile in ghisa sferoidale D400, dim. interne 60x60x80 cm dedicato al passaggio cavi di BT
	Palina h1.1 + 0.0 in dotata di armatura stradale LED corpo in alluminio pressofuso e diffusore in vetro trasparente; P = 35,5 W, 4855 lm, grado di protezione IP67, classe isolamento II
	Quadro elettrico di distribuzione bt in armadio in lamiera di acciaio zincato e verniciato con polvere epossidica - porta in vetro - installazione a pavimento
GE	Generatore elettrico
	Tubo rigido in PVC, serie pesante, dim. Ø160 mm, per distribuzione cavi di MT
	Tubo rigido in PVC, serie pesante, dim. Ø100 mm, per distribuzione cavi di BT
	Plafoniera stagna a LED per installazione a plafone o a sospensione, lampada led 24W, corpo e diffusore in policarbonato, grado di protezione IP65, classe II - Flusso 3600 lm
	Apparecchio illuminante stagno a LED per installazione a parete, P=35W, corpo in acciaio e diffusore in vetro, grado di protezione IP65, classe II - Flusso 4680 lm
	Apparecchio illuminante a LED per installazione a plafone, P=37W, corpo in acciaio zincato, grado di protezione IP65, classe II - Flusso 4500 lm, ottica Daklight UGR<16
	Tubazione in PVC SN8 Ø800
	Tubazione in PVC SN8 Ø400
	Discendente Ø60mm in lamiera di acciaio zincato con paratoglie.
	Pozzetto di raccordo non carrabile per smaltimento acque di copertura 25x25x25cm

NOTA:

Per segnalamento, luce e forza motrice vedi elaborati specialistici.

COMMITTENTE:

RFI RETE FERROVIARIA ITALIANA
GRUPPO FERROVIE DELLO STATO ITALIANE
DIREZIONE INVESTIMENTI
DIREZIONE PROGRAMMI INVESTIMENTI
DIREZIONE LAVORI:
DIRETTRICE SUD - PROGETTO ADRIATICA

DIREZIONE LAVORI:

ITALFERR GRUPPO FERROVIE DELLO STATO ITALIANE

APPALTATORE:

A.D. AGOSTINO COSTRUZIONI GENERALI S.r.l. — MANDATARIA

Ing. Scuti Felice Arch. Cantelmi — MANDANTI

ATLANTE

PROGETTAZIONE: MANDATARIA HUB — MANDANTI HYpro

PROGETTO ESECUTIVO

LINEA PESCARA - BARI
RADDOPPIO DELLA TRATTA FERROVIARIA TERMOLI - LESINA

LOTTO 2 e 3: RADDOPPIO TERMOLI - RIPALTA

FABBRICIATI TECNOLOGICI
FA01: Fabbricati Imbocco Nord
Planimetria di coordinamento

Firmato digitalmente da: FACCHINI MASSIMO
Firmato il 15/08/2024 17:08
Seriale Certificato: 1254467
Valido dal 11/03/2022 al 11/03/2025
InfoCamere Qualified Electronic Signature CA

APPALTATORE	PROGETTAZIONE	SCALA:
A.D. AGOSTINO COSTRUZIONI GENERALI S.r.l. Ing. Felice Scuti DIRETTORE TECNICO Ing. Giuseppe Cantelmi Rubeiro	DIRETTORE DELLA PROGETTAZIONE Ing. M. Facchini	1:100

COMMESSA	LOTTO	FASE	ENTE	TIPO DOC.	OPERA/DISCIPLINA	PROGR.	REV.
LI0B	02	E	ZZ	PA	FA0100	002	B

Revis.	Descrizione	Redatto	Data	Verificato	Data	Approvato	Data	Autorizzato Data
A	Emissione Esecutiva	L. Facchini	17/04/2023	D. Fiamanti	18/04/2023	R. Fabrizio	21/04/2023	M. Facchini 25/08/2023
B	Revisione per RDV L2/B-RV-I0000002244	L. Facchini	11/06/2024	D. Fiamanti	27/06/2024	R. Fabrizio	15/08/2024	

File: LI0B02EZZPA2FA01001B.rvt