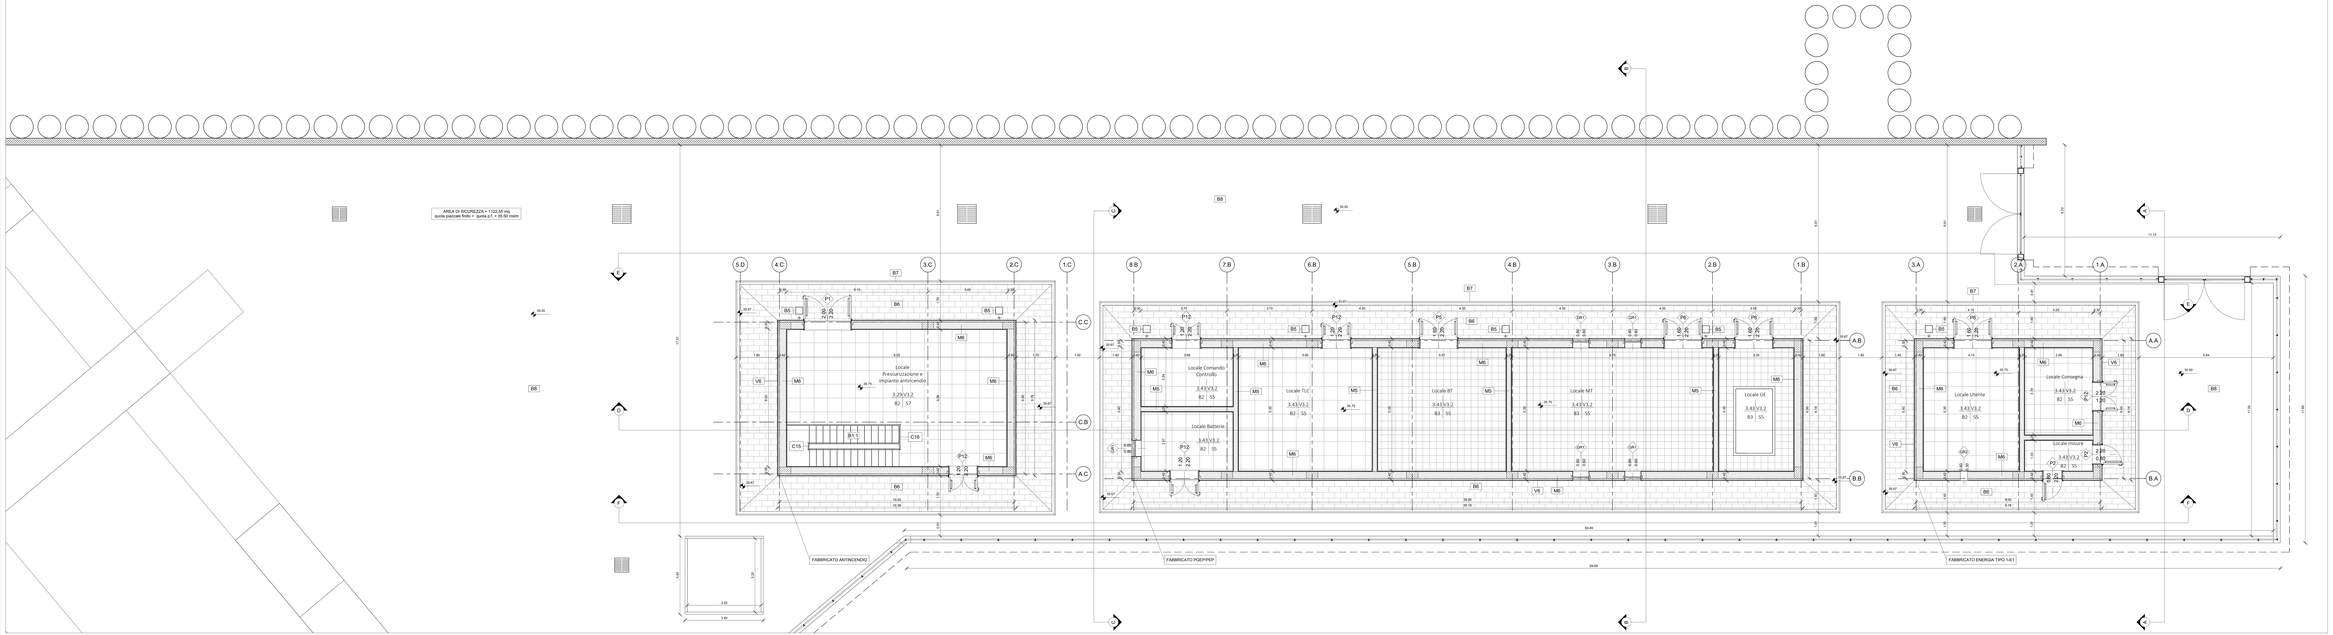

PIANTA qt. +35.50 mslm FABBRICATI IMBOCCO SUD GALLERIA
1 : 50

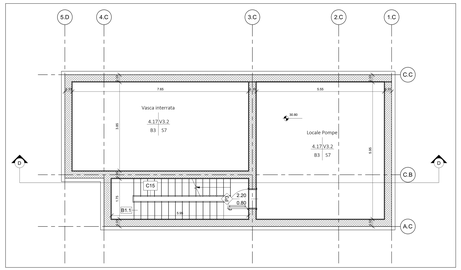

PIANTA qt. +31.22 mslm PIANO INTERRATO FABBRICATO ANTICENDIO
1 : 50

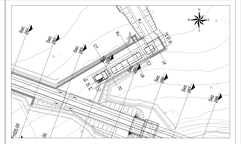

TABELLA FINITURE - MURATURE - SERRAMENTI

S - N.TEZZA METTA AMBIENTE
P - TIPOLOGIA PAVIMENTO
M - TIPOLOGIA MURATURA

TIPOLOGIA MURATURA

INFISSI

FINITURE PAVIMENTI

- B1 C Pavimentazione grezza di gres fine porcellanato non smaltato e non assorbente per atrazio e pareteia della dimensione 30x30cm, colorito, cuel, atrito dinamico > 0.6 dim. 20x60x2 cm.
- B2 Pavimento tecnico sopraelevato (portanza 10.000 N/m²) in calcestruzzo con rivestimento in laminato plastico ad elevata resistenza e durabilità (dim.60x60 cm sp. minima 2 cm), finitura superficiale in pvc antistatico disperde le eccitegrici ed elettrici. Trattamento antipolvere delle superfici orizzontali.
- B3 Pavimentazione con piastrelle speciali ad alta compressione di tipo industriale (portanza 15.000 N/m²) costituite da conglomerato cementizio a granulo di quarzo ad elevatissima durezza, colorate in pasta, antiurto e di ad aziz, dim. 30x30cm e spess. non inferiore a 10 mm, posate su massetto in conglomerato cementizio su vespaio avsato realizzato con lpvc.
- B5 Chiusino circolo da rendamento porta pavimentazione in ghisa sferoidale, classe D400, con sbarkkat, con 5dkkkkk, cm 10x10x4 (+) 30x.
- B6 Pavimentazione in barite di pietra rosatura, sp. 5 cm, dim. 100x50 cm, abbiamento su sabbia.
- B7 Cordolo prefabbricato in b.a.c. (cm70x30) e (cm 20x20).

FINITURA PARETI

- V1 Intonaco civile a due strati con malta cementizia, lavato e completato con colo di pitturazione ecoattiva a due riprese contenente sostanze fotocatalitiche attivate da luce UV, per l'abbattimento di inquinanti atmosferici e nitri in filtro di vetro (portoinformato).
- V3,V5 Intonaco, di spessore idoneo alla resistenza al fuoco EI120, a base di vermiculite, in opera su pareti e soffitti, compresi ogni onere per la perfetta esecuzione a regola d'arte, compreso la rete in filtro di vetro portaintonaco.
- V6 Rivestimento esterno realizzato in parte buccatura (sp. 3 cm) con trattamento protettivo antiscritto antiscritto antiscritto