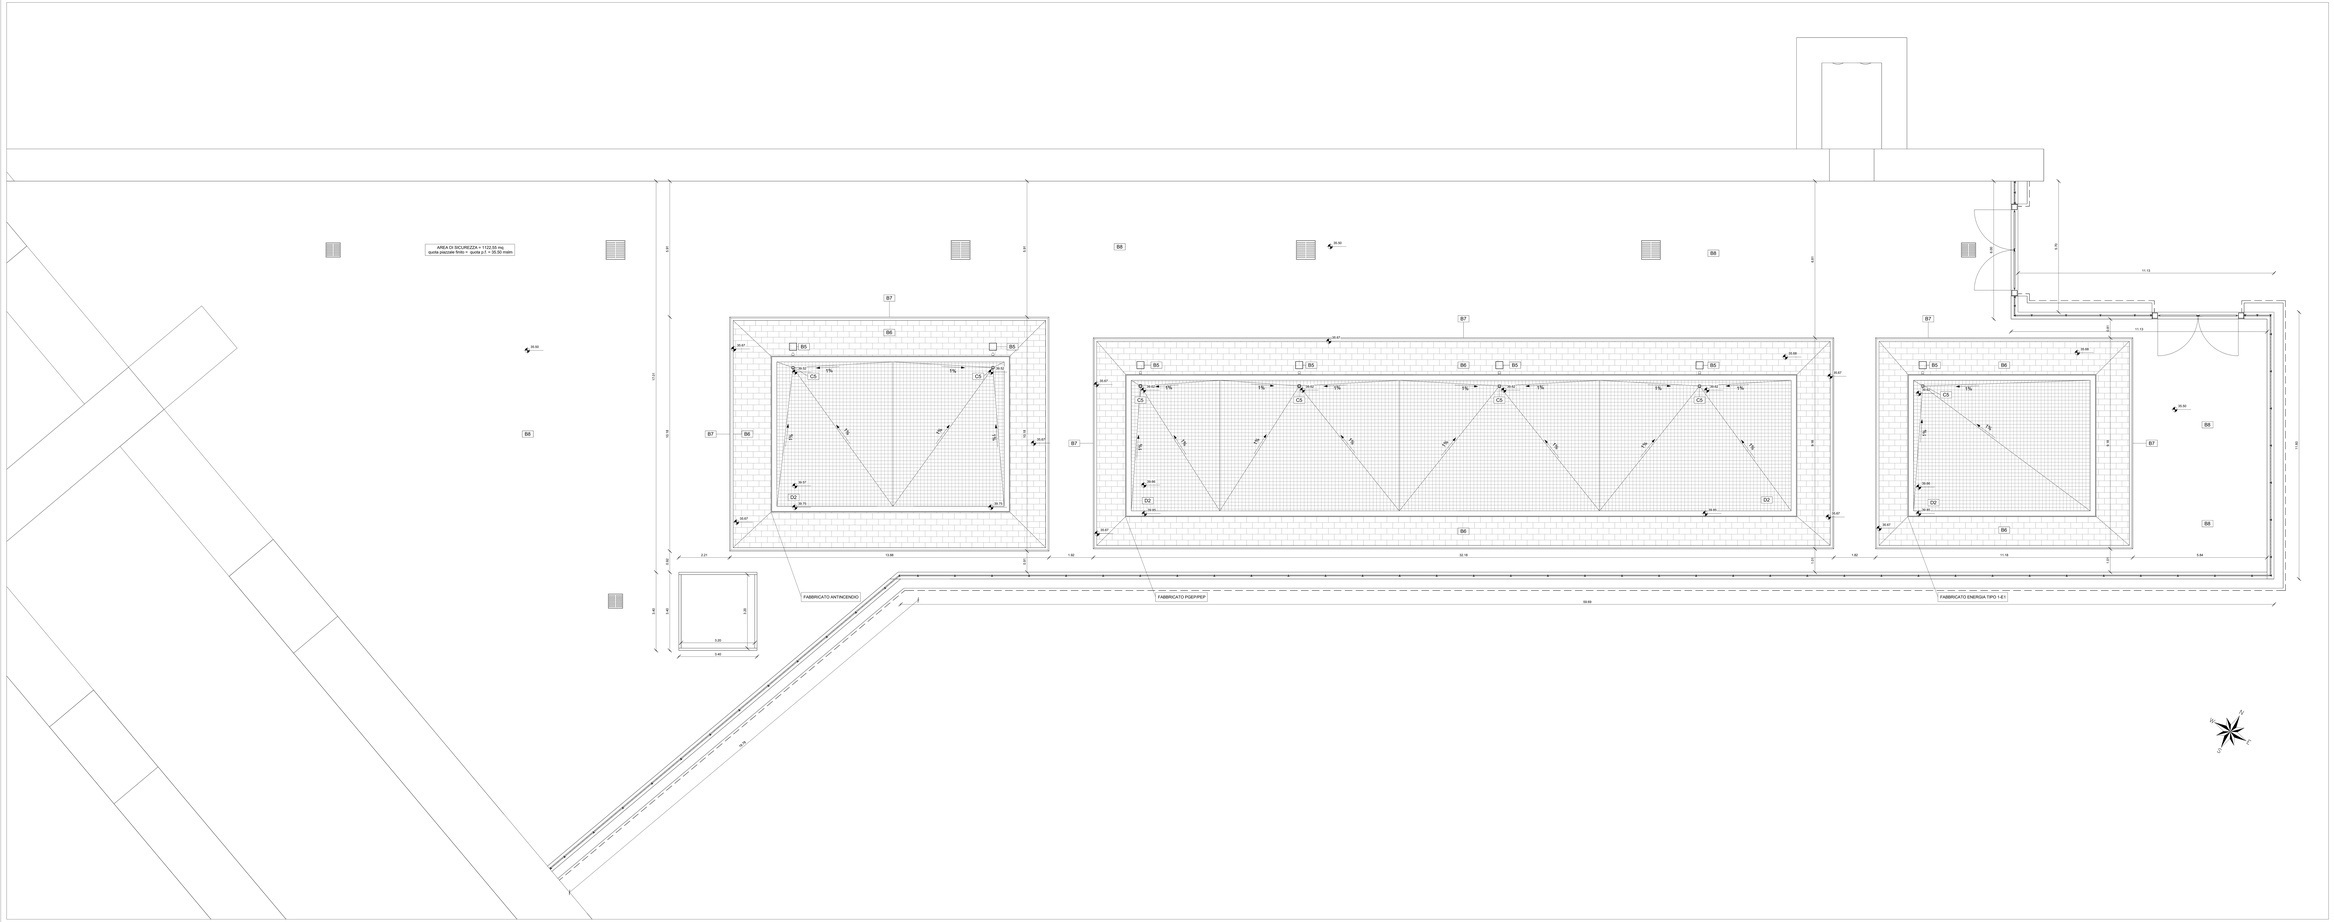

PIANTA COPERTURE FABBRICATI IMBOCCO SUD GALLERIA

1 : 50

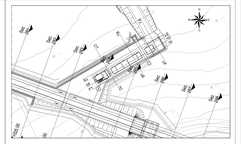

TABELLA FINITURE - MURATURE - SERRAMENTI

S - ALTEZZA METÀ AMBIENTE
T - TRAVI DEL SOFFITTO
P - PARTI NON DIPINTE

TIPOLOGIA MURATURA

INFISSI

FINITURE PAVIMENTI

B1	C Pavimentazione grezza di pura fine pavoattenuti non smalto e non asfaltiche per atzata e parziale della sottostante, di spessore variabile, cadi, dotto drenaggio + 0.2 dim. 20x60x3 cm.
B2	Pavimento tecnico sopraelevato (portata 10.000 N/m²) in calcestruzzo con finitura superficiale in resina epossidica a durabilità (sim.60x60 cm sp. minima 2 cm), finitura superficiale in pvc antistatico disperde le eccitegno elettrostatiche. Trattamento antipolvere delle superfici antistatiche
B3	Pavimentazione con piastrelle speciali ad alta compressione di tipo industriale (portata 10.000 N/m²) costituite da conglomerato cementizio a granulo di quarzo ad elevatissima durezza, con finitura a superficie di alt ed acid, dim. 30x30cm e spess. 1cm, posate su massetto di sottofondo in calcestruzzo conglomerato cementizio su vespaio areato realizzato con lpm
B5	Chiusino circolo da rampamento porta pavimentazione in calcestruzzo vibrato, con rete elettrosld, cm 64x64x6, cm 100x100x8 (+/- 5%)
B6	Pavimentazione in battiti di pietra rosatrulla, sp. 5 cm, dim. 100x50 cm, allettamento su calcina
B7	Cordolo prefabbricato in c.a.v. (cm70x30) e (cm 20x20)
	FINITURA PARETI
V1	Intonaco civile a due strati con malta cementizia, levata e completata con colla di pitrazzione ecosiliha e due riprese consecutive sovapeda frotazatiliche; tinteggiatura con idropittura a base di resine antipolvere e rete in fibra di vetro (portoinformato)
V32	Intonaco, di spessore idoneo alla resistenza al fuoco EI120, a base di vermiculite, in opera su pareti e soffitti, compresa la fornitura e la posa in opera di rete in resina sintoeserica e rete in fibra di vetro portaintonaco
V4	Rivestimento esterno realizzato in pietra lavorata (sp. 3 cm) con trattamento protettivo antisporcitto antiscritte antiscrostamento e antiumidità, posato su massetto/intonaco in opera parzialmente
	FINITURA SOFFITTI
S3	Intonaco civile spritugo antimuscito EI120, spess. min. 30 mm per intemo, fittaggiatura con idropittura a base di resine sintoeserica
S1	Intonaco civile per intemo, tinteggiatura con idropittura a base di resine sintoeserica
	FINITURE COPERTURE
G2	Pacchetto di copertura: pavimento in piastrelle di conglomerato di cemento a granulo, dim. 30x30cm, sp. min. 28 mm, su massetto della pendenza in conglomerato cementizio, impermeabilizzazione con membrana guaina bitumosa (2 strati A mano), strato di scorrimento (sp.5cm), barriera al vapore.

MURATURE

M6	Muratura esterna armata e doucita, costituita da blocchi cavi prefabbricati in conglomerato normale di cemento, con caratteristiche di cui al D.M. 14/01/2008 e relativa della sottostruttura dei pannelli di rivestimento + isolante termico in poliuretano espanso
M2	Parete in tavolato cavo prefabbricato in cls vibrocompresso e alleggerito sp. 20cm, intervallo sua due ed, con ulteriori ordinici verticali ed orizzontali per murature con h=4.50 m. in zona sismica. Intonaco tirato a mazzuola della sottostruttura dei pannelli di rivestimento
M5	Parete in tavolato cavo prefabbricati in cls vibrocompresso e alleggerito sp. 20cm, intervallo sua due ed, con ulteriori ordinici verticali ed orizzontali per murature con h=4.50 m. in zona sismica.
	INFISSI
P1	Porta esterna blindata a due battenti in acciaio zincato e verniciato con griglie di ventilazione in acciaio a prova di manigliere antipanico, REI 120 dim. 200x220 cm.
P2	Porta esterna blindata ad un battente in acciaio zincato e verniciato con griglie di ventilazione in acciaio a prova di manigliere antipanico, REI 120 dim. 80x220 cm.
P3	Porta interna ad un battente in acciaio zincato e verniciato con chiudiporta automatico e manigliere antipanico, dim. 80x220 cm.
P5	Porta esterna blindata a due battenti in acciaio zincato e verniciato con chiudiporta automatico e manigliere antipanico, REI 120 dim. 160x220 cm.
P6	Porta esterna blindata a due battenti in acciaio zincato e verniciato con griglie di ventilazione in acciaio a prova di perforazione nelle apertura/chiusura e apparecchiatura chiudiporta automatico e manigliere antipanico, dim. 160 x220 cm.
P11	Porta esterna blindata a due battenti in acciaio zincato e verniciato con griglie di ventilazione in acciaio a prova di perforazione nelle apertura/chiusura e apparecchiatura chiudiporta automatico e manigliere antipanico, dim. 120 x220 cm.
P12	Porta esterna blindata a due battenti in acciaio zincato e verniciato con chiudiporta automatico e manigliere antipanico, REI 120 dim. 120x220 cm.
GR	Persiana di aerazione in ferro, dim. 40x80 cm.
GR2	Persiana di aerazione in ferro, dim. 40x30 cm.
	OPERE METALLICHE
C2	Lamiera in acciaio zincato per canali di gronda, conversa, pluviali e scossaline, spess. 8/10 mm.
C4	Zavorra in acciaio zincato
C5	Decorazione 12 100 mm in lamiera di acciaio zincato con paraneve
C12	Scala antincendio conforme alla norma EN795-2012. Linea vita, comprende il punto di ancoraggio singolo
C15	Parapetto con montanti e tubolari in acciaio zincato preverniciato h= 1.10 m.
C16	Corrimano singolo comprensi i supporti, Ø40 mm sp. 2mm. (D.30300.10)
	SISTEMAZIONI ESTERNE
B8	Pavimentazione piazzale in conglomerato bituminoso

NOTE
Tutti i cicli di verniciatura verranno effettuati secondo circolare FS 44v.
Tutti i manicomi delle scale e rampe interne alle stazioni/fermate saranno dotati di maniconi tetti per disabili vision.

N1 Le murature M1, M2, M3 e M5 devono essere dari tipo rinforzato con irrigidimenti verticali e orizzontali collegati e strutture di chiusura in sommità realizzate con cordolature in c.a. gettate in opera ancorate alle murature con barre in acciaio.

N2 In corrispondenza dei giunti di dilatazione dei pannelli dovranno essere opportunamente sezionati ed realizzandi in modo compatibile con i giunti.

N3 Grigliè di ventilazione impianti compresi forature muri e pannelli, grigliè antinsetto,inbrolle e persianna alfenica in alluminio esterno.

COMMITTENTE:

RFI RETE FERROVIARIA ITALIANA
GRUPPO FERROVIE DELLO STATO ITALIANE
DIREZIONE INVESTIMENTI
DIREZIONE PROGRAMMI INVESTIMENTI:
DIRETTRICE SUD - PROGETTO AIRALTA

DIREZIONE LAVORI:

ITALFERR GRUPPO FERROVIE DELLO STATO

APPALTATORE:

IL MONTINO CENTRUCON - SRRL

MANDATARIA

MARCHINI

MANDANTE

ATLANTE

PROGETTAZIONE:

DIREZIONE: HUB INGEGNERIA

MANDANTI: ENGINEERING pro

PROGETTO ESECUTIVO

LINEA PESCARA - BARI
RADDOPPIO DELLA TRATTA FERROVIARIA TERMOLI - LESINA
LOTTO 2 e 3: RADDOPPIO TERMOLI - RIPALTA

FABBRICATI TECNOLOGICI
FA02: Fabbricati imbocco Sud
Pianta Coperture

Firma/e registrata/e ai sensi del D.Lgs. 82/2005 e successive modifiche ed integrazioni e norme collegate, il quale sostituisce il testo firmato a mano/firmato a macchina e la relativa firma/e autografa/e

APPALTATORE	PROGETTAZIONE	SCALA
CONSORZIO STABILE IL MONTINO Ing. Francesco Montino (Direttore Tecnico)	CONSORZIO ITALFERR Ing. Fabio Pasquali	1:50

COMMESSA	LOTTO	FASE	ENTE	TIPO DOC.	OPERA/DISCIPLINA	PROGR.	REV.
LI 0 B	0 2	E	ZZ	PB	FA02 0 0	002	B

Revisione	Descrizione	Redatto	Data	Verificato	Data	Approvato	Data	Autorizzato Data
A	Emissione Esecutiva	C. Fabbri	12/2020	G. Fiorillo	12/2020	A. Lo Curto	12/2020	M. Mazzocca 12/2020
B	Revisione per RFI - Ottemperanza prescrizioni	C. Fabbri	12/2021	G. Fiorillo	12/2021	A. Lo Curto	12/2021	M. Mazzocca 12/2021

File: LI0B0202EZZPBFA0200100.dwg