




DETTAGLIO 1
PARTICOLARE SMALTIMENTO ACQUE COPERTURA
SCALA 1:20

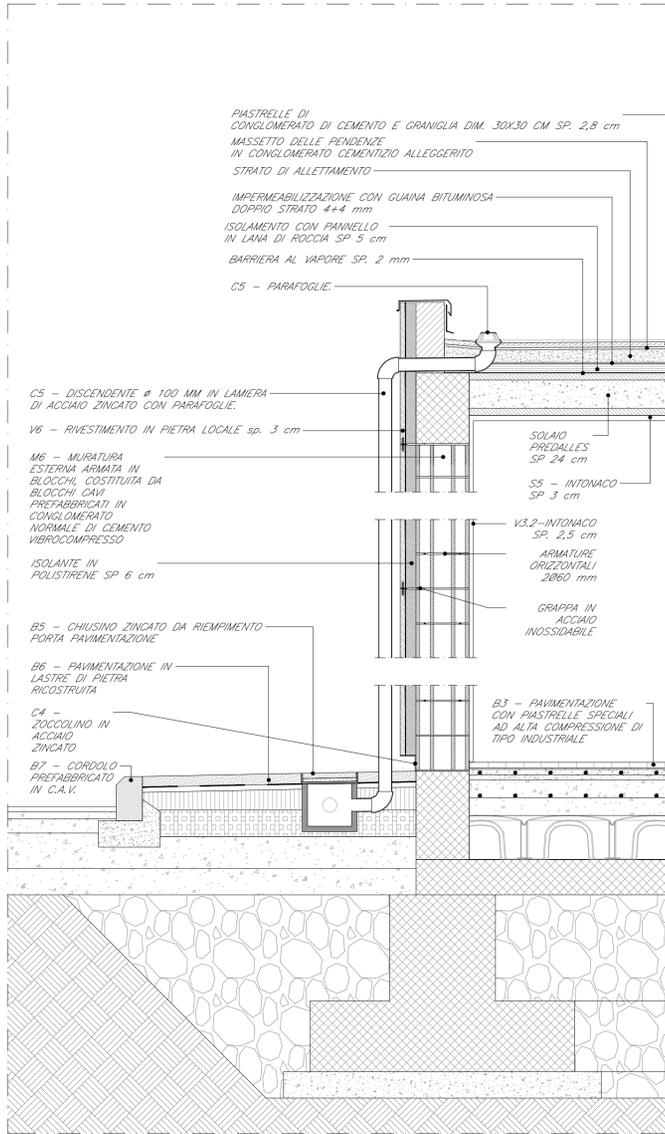

DETTAGLIO B3
PAVIMENTAZIONE CON PIASTRELLE SPECIALI AD ALTA COMPRESIONE DI TIPO INDUSTRIALE
SCALA 1:10

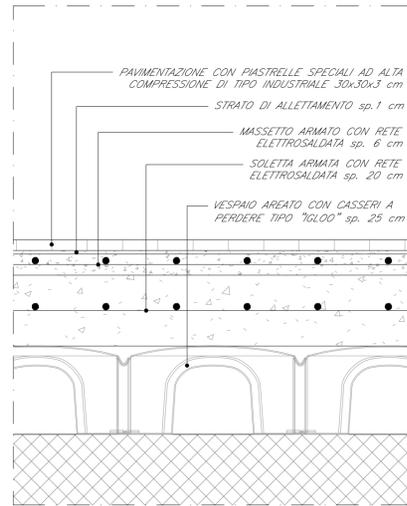


DETTAGLIO M6
MURATURA ESTERNA ARMATA IN BLOCCHI CAVI CON ISOLAMENTO IN POLISTIRENE + RIVESTIMENTO
SCALA 1:10

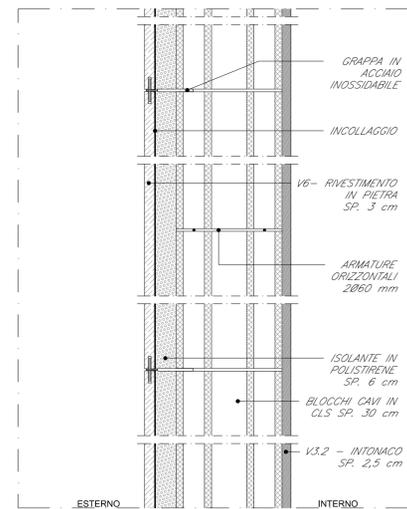


1-PARTICOLARE SISTEMA DI FISSAGGIO
SCALA 1:5




2-PARTICOLARE LASTRE CON GIUNTO APERTO
SCALA 1:5

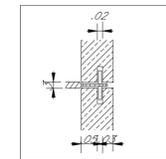


DETTAGLIO B2
PAVIMENTO TECNICO SOPRAELEVATO
SCALA 1:10

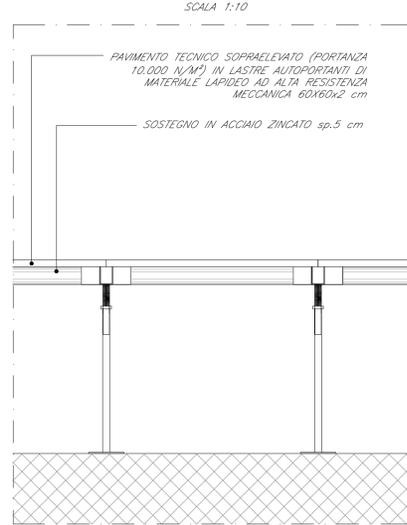


DETTAGLIO M2
PARETE IN BLOCCHI SEMPIENI IN CLS VIBROCOMPRESSO INTONACATI SU DUE LATI
SCALA 1:10

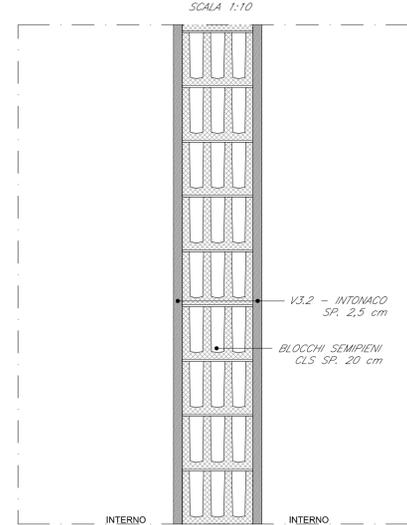

DETTAGLIO B6
PAVIMENTAZIONE IN LASTRE DI PIETRA RICOSTRUITA
SCALA 1:10

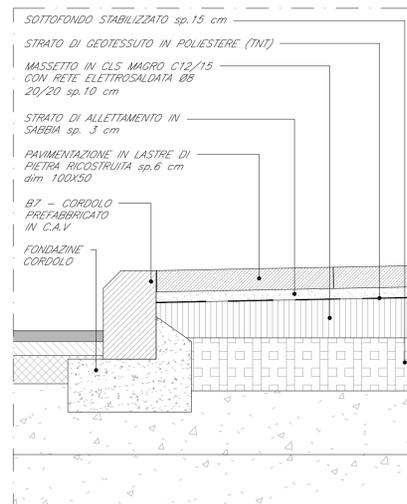

DETTAGLIO M5
PARETE IN BLOCCHI CAVI PREFABBRICATI IN CLS VIBROCOMPRESSO INTONACATI SU DUE LATI
SCALA 1:10

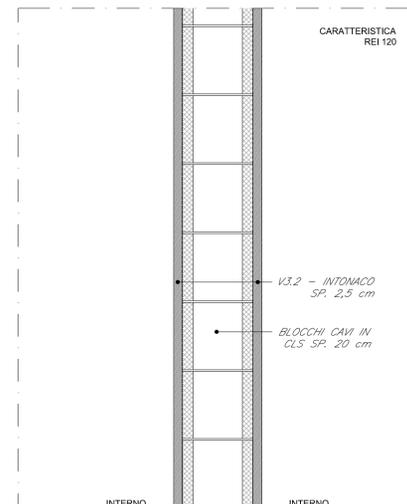

COMMITTENTE:
RFI
RETE FERROVIARIA ITALIANA
GRUPPO FERROVIE DELLO STATO ITALIANE
DIREZIONE INVESTIMENTI
DIREZIONE PROGRAMMI INVESTIMENTI
DIRETTRICE SUD - PROGETTO ADRIATICA

DIREZIONE LAVORI:
ITALFERR
GRUPPO FERROVIE DELLO STATO ITALIANE

APPALTATORE:
AD AGOSTINO
CONSTRUTTORI GENERALI
MANDATARIA

MANDANTI:
ReseArch
ATLANTE

PROGETTAZIONE:
MANDATARIA HUB
MANDANTI HYpro

PROGETTO ESECUTIVO
LINEA PESCARA - BARI
RADDOPPIO DELLA TRATTA FERROVIARIA TERMOLI - LESINA
LOTTO 2 e 3: RADDOPPIO TERMOLI - RIPALTA

FABBRICATI TECNOLOGICI
FA04 - Fabbricato IS Fabbricato energia tipo 3 - fabbricato PC - basamento BTS
Dettagli architettonici

APPALTATORE	PROGETTAZIONE	SCALA:
A.A. D'AGOSTINO COSTRUTTORI GENERALI S.p.A. P.B. DI AGOSTINO (Ing. Giancarlo Baroni)	DIRETTORE DELLA PROGETTAZIONE Ing. M. Fabris	Varie

COMMESSA	LOTTO	FASE	ENTE	TIPO DOC.	OPERADISCIPLINA	PROGR.	REV.
----------	-------	------	------	-----------	-----------------	--------	------

LI0B 02 E ZZ PA FA0400 001 B

Revis.	Descrizione	Redatto	Data	Verificato	Data	Approvato	Data	Autorizzato	Data
A	Emissione Esecutiva	L. Facchini	12/12/2022	D. Fimmano	14/12/2022	R. Fabrizio	16/12/2022		
B	Revisione per RDV LI0B-RV-0000000344	L. Facchini	11/08/2023	D. Fimmano	21/08/2023	R. Fabrizio	23/08/2023		