


MATERIALI	Az Acciaio zincato		
TIPOLOGIA	P1	P6	P11
DIMENSIONE	200x220	160x220	120x220
QUANTITA'	02	01	01
MATERIALE	Az	Az	Az
DESCRIZIONE	Porta esterna blindata a due battenti in acciaio zincato e verniciato e apparecchiatura chiudiporta automatica e maniglione antipanico, REI 120, dim. 220x220 cm.	Porta esterna blindata a due battenti in acciaio zincato e verniciato e verniciato con griglie di ventilazione in acciaio a prova di perforazione nelle specchiature e apparecchiatura chiudiporta automatica e maniglione antipanico, dim. 160x220 cm.	Porta esterna blindata a due battenti in acciaio zincato e verniciato con griglie di ventilazione in acciaio a prova di perforazione nelle specchiature e apparecchiatura chiudiporta automatica e maniglione antipanico, REI 120, dim. 120x220.

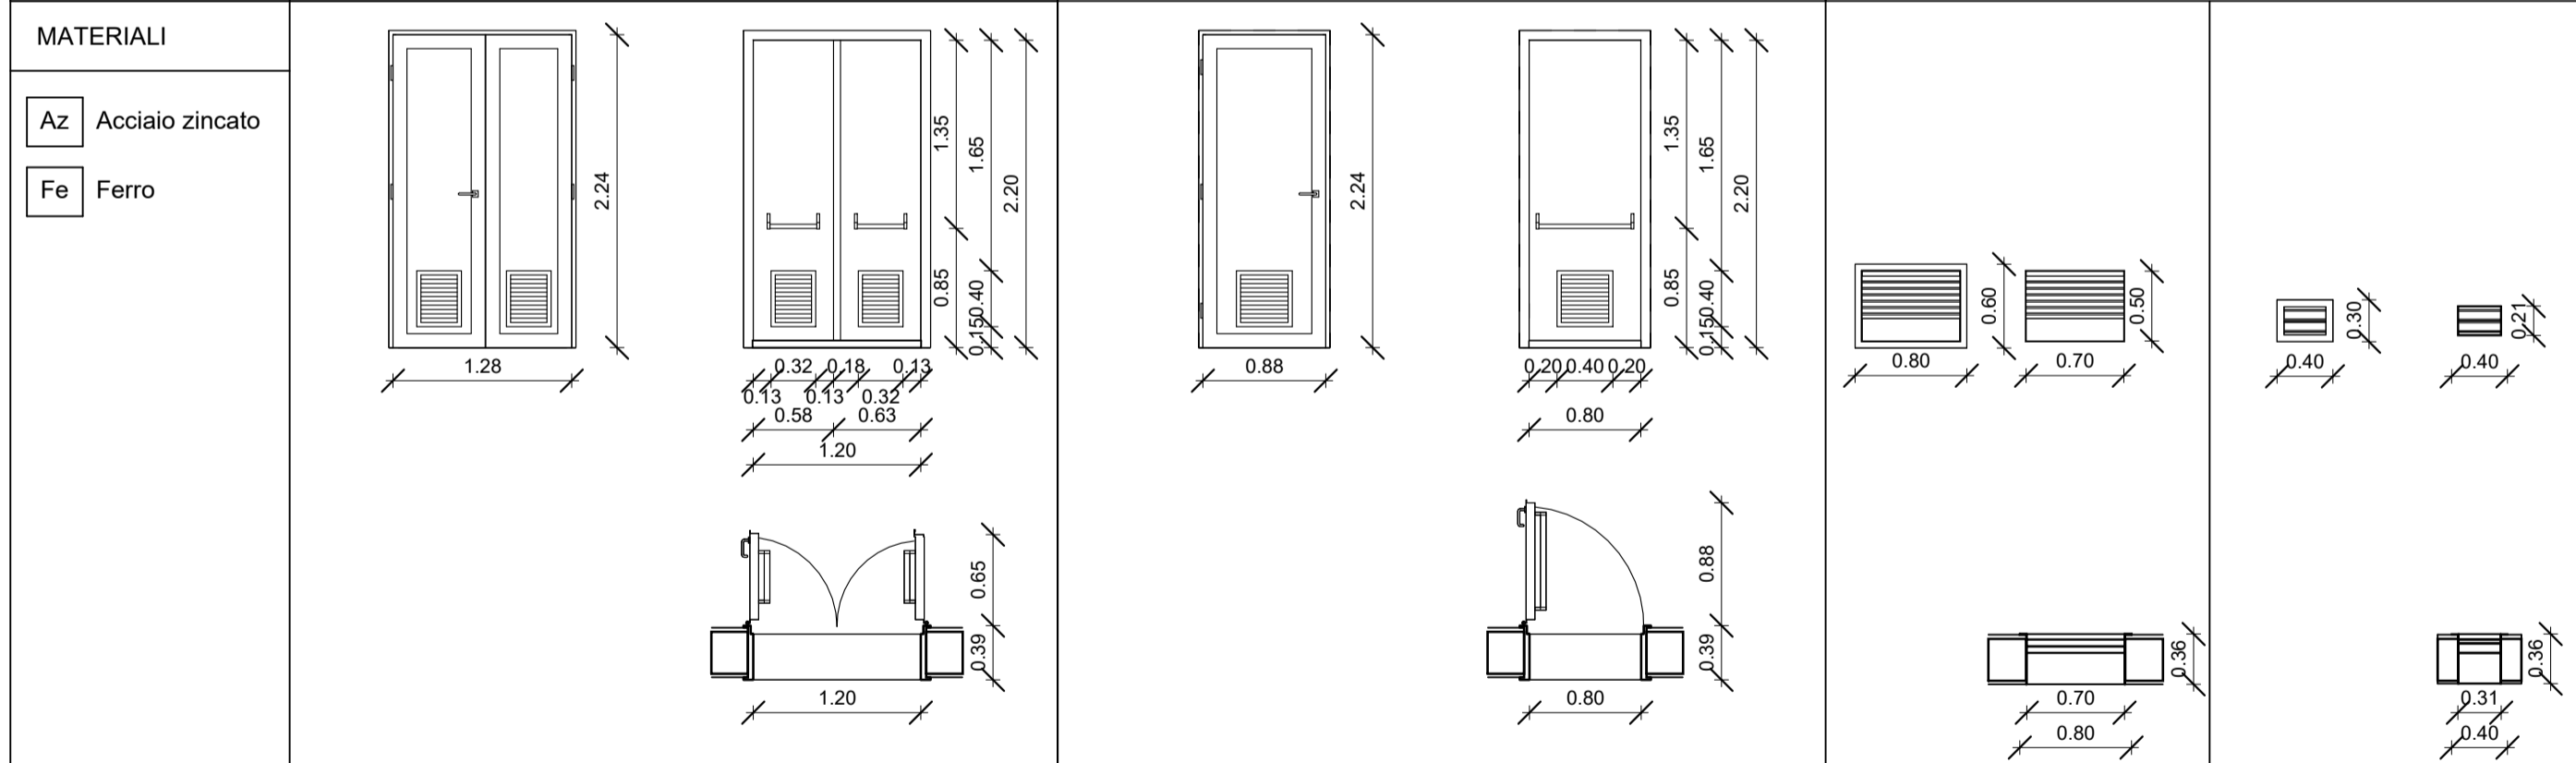

MATERIALI	Az Acciaio zincato Fe Ferro			
TIPOLOGIA	P12	P2	GR1	GR2
DIMENSIONE	120x220	80x220	80x60	40x30
QUANTITA'	05	02	03	02
MATERIALE	Az	Az	Fe	Fe
DESCRIZIONE	Porta esterna blindata a due battenti in acciaio zincato e verniciato e apparecchiatura chiudiporta automatica e maniglione antipanico, REI 120, dim. 120x220 cm.	Porta esterna blindata ad un battente in acciaio zincato e verniciato e apparecchiatura chiudiporta automatica e maniglione antipanico, REI 120 dim. 80x220 cm.	Persiana di aerazione in ferro, dim. 60x80 cm.	Persiana di aerazione in ferro, dim. 40x30 cm.

COMMITTENTE:

DIREZIONE INVESTIMENTI  
DIREZIONE PROGRAMMI INVESTIMENTI  
DIRETTRICE SUD - PROGETTO ADRIATICA

DIREZIONE LAVORI:

APPALTATORE:

MANDATARIA MANDANTI

PROGETTAZIONE:

MANDATARIA MANDANTI

**PROGETTO ESECUTIVO**

**LINEA PESCARA - BARI**  
**RADDOPPIO DELLA TRATTA FERROVIARIA TERMOLI - LESINA**  
**LOTTO 2 e 3: RADDOPPIO TERMOLI - RIPALTA**

FABBRICATI TECNOLOGICI  
FA04: Fabbricato IS Fabbricato energia tipo 3 - fabbricato PC - basamento BTS  
Abaco degli infissi e dei serramenti interni ed esterni

APPALTATORE A.A. D'AGOSTINO COSTRUZIONI GENERALI S.p.A. DIRETTORE TECNICO Ing. G. Babini (Ing. Giuglielmo Babini)	PROGETTAZIONE Dott. Ing. MASSIMO FACCHINI N. 4429 Sez. A S. Maria Capua Vetere Ing. M. Facchini	SCALA: 1:50
---	---	----------------

COMMESSA LOTTO FASE ENTE TIPO DOC. OPERA/DISCIPLINA PROGR. REV.

LI0B 02 E ZZ QB FA04 00 001 B

Revis.	Descrizione	Redatto	Data	Verificato	Data	Approvato	Data	Autorizzato Data
A	Emissione Esecutiva	L. Facchini	12/12/2022	D. Fimmano	14/12/2022	R. Fabrizio	16/12/2022	M. Facchini 25/08/2023
B	Revisione per RDV LI0B-RV-0000000344	L. Facchini	11/08/2023	D. Fimmano	21/08/2023	R. Fabrizio	23/08/2023	