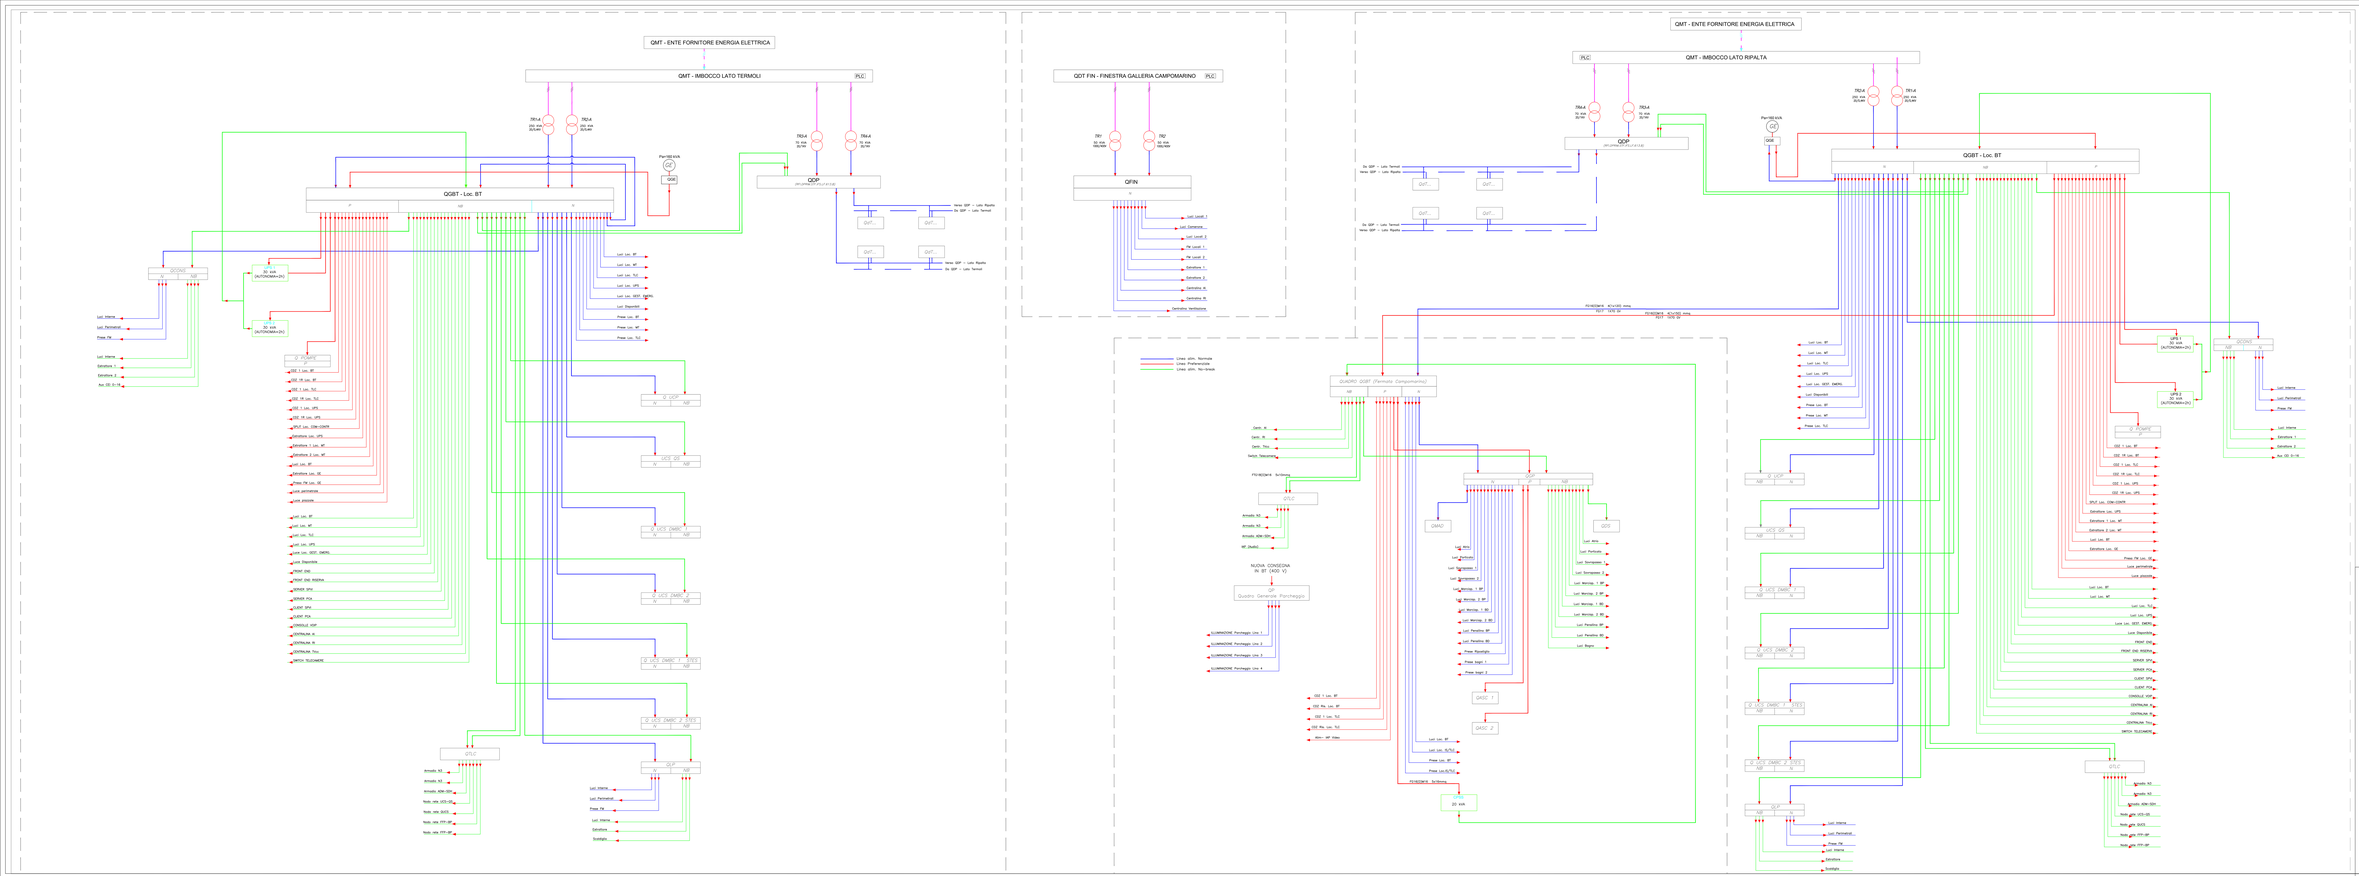

COMMITTENTE

RFI RETE FERROVIARIA ITALIANA
GRUPPO FERROVIE DELLO STATO ITALIANE
DIREZIONE TECNICA BARI
UFFICIO PROGRAMMI INVESTIMENTI
DIRETTRICE BOZ - PROGETTO ADRIATICA

ORDINE LAVORI

ITALFERR GRUPPO FERROVIE DELLO STATO ITALIANE

APPALTATORE

NATIONAL HIGHWAY BUILDERS — MANDATARIA
PAVAHOLDING — MANDANTE
ATLANTE

PROGETTAZIONE: MANDATARIA HUB ENGINEERING — MANDANTE STUDIO pro

PROGETTO ESECUTIVO

LINEA PESCARA - BARI
RADDOPPIO DELLA TRATTA FERROVIARIA TERMOLI - LESINA
LOTTO 2 e 3: RADDOPPIO TERMOLI - RIPALTA

Il Foglio appartiene al
DOCUMENTO UNICO
Decreto Direttoriale n. 1000/2019
Decreto Direttoriale n. 1049/2021
Decreto Direttoriale n. 1060/2021
Decreto Direttoriale n. 1061/2021
Decreto Direttoriale n. 1062/2021

INFIANTI DI LUCE E FORZA MOTRICE
Schema a blocchi alimentazione elettrica 1 di 2

APPALTATORE	PROGETTAZIONE	SCALA
IL DIRETTORE TECNICO (Ing. Angelo Lecci)	DIRETTRICE BOZ - PROGETTO ADRIATICA (Ing. Angelo Lecci)	-

COMMESSA	LOTTO	FASE	ENTE	TIPO DOC.	ORDINE/SEZIONE	PROGR.	REV.
LI0B	02	E	ZZ	DX	LF0000	001	E

Rev.	Descrizione	Redatto	Data	Verificato	Data	Approvato	Data	Autorizzato Data
A	Emissione Esecutiva	G.Gianfrate	Giugno 2021	A.Lecci	Giugno 2021	A.Lecci	Giugno 2021	A.Lecci Giugno 2021
B	Revisione a seguito di RdV	G.Gianfrate	Ottobre 2021	A.Lecci	Ottobre 2021	A.Lecci	Ottobre 2021	
C	Aggiornamento per RdV	G.Gianfrate	Luglio 2022	A.Lecci	Luglio 2022	A.Lecci	Luglio 2022	
D	Aggiornamento per RdV	G.Gianfrate	Ottobre 2022	A.Lecci	Ottobre 2022	A.Lecci	Ottobre 2022	
E	Aggiornamento per RdV	G.Gianfrate	Giugno 2023	A.Lecci	Giugno 2023	A.Lecci	Giugno 2023	

Scala 1:1000 — Data 2021 — Ordine di Servizio n. 1/2021 — Ing. Angelo Lecci — Ordine degli Ingegneri della Provincia di Bari n. 4000 — Firmato digitalmente secondo la normativa vigente

File: LI0B 02 E ZZ DX LF0000 001 E.DWG

n. Elab.: 2931