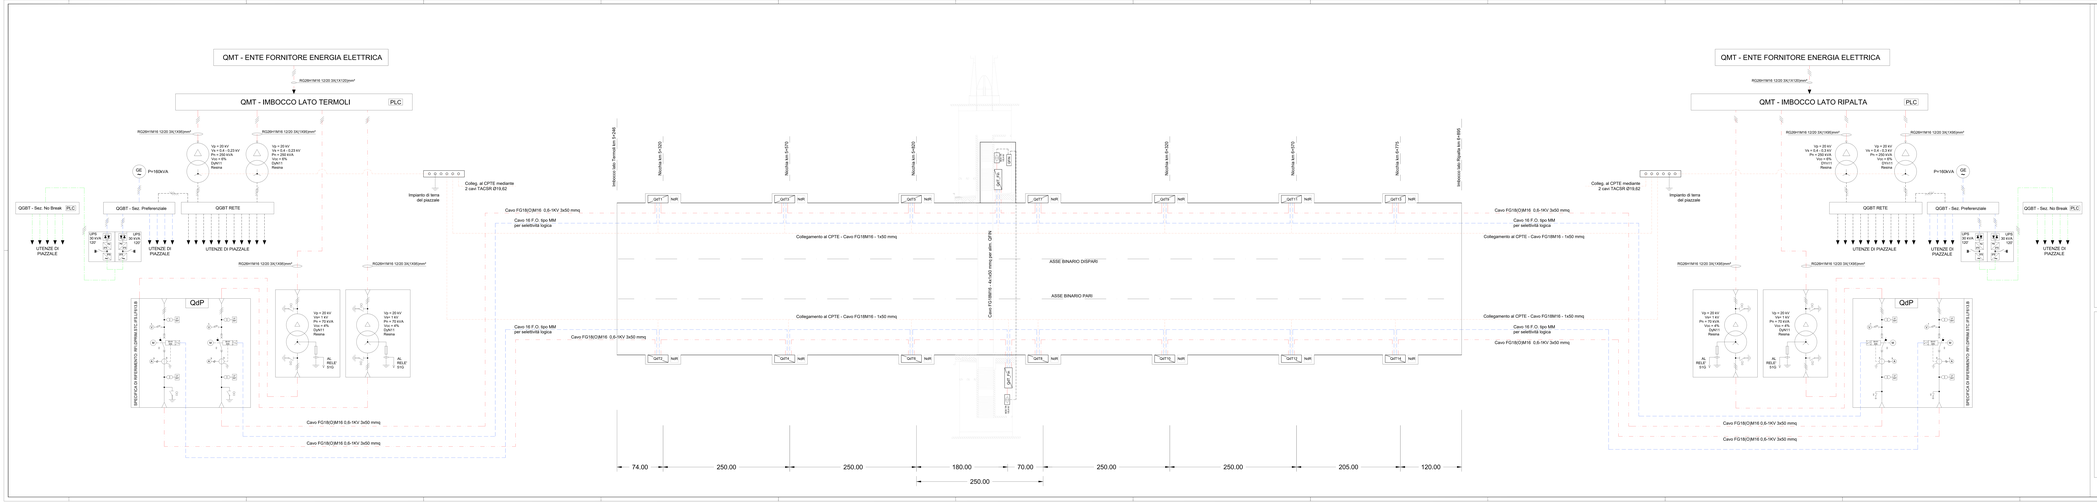
QMT - ENTE FORNITORE ENERGIA ELETTRICA
RG26H1M16 12/20 3X(1X120)mm²
QMT - IMBOCCO LATO TERMOLI
PLC
RG26H1M16 12/20 3X(1X95)mm²
Vp = 20 kV
Vs = 0.4 - 0.23 kV
Sn = 160 kVA
Ucc = 6%
DYn11
Resina
OE
P=160kVA
QGBT - Sez. No Break
QGBT - Sez. Preferenziale
QGBT RETE
UPS
QGBT
UTENZE DI PIAZZALE
Impianto di terra dal piazzale
Collegamento ausiliari
Collegamento ausiliari
Collegamento ausiliari