# TIPICI INGOMBRO QUADRI GALLERIA

## PROSPETTO

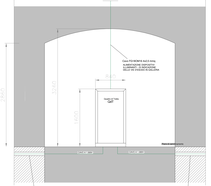


## PIANTA

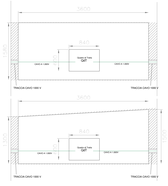


# TIPICO IMPIANTO ILLUMINAZIONE GALLERIE E VIE DI ESODO

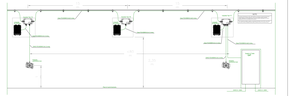


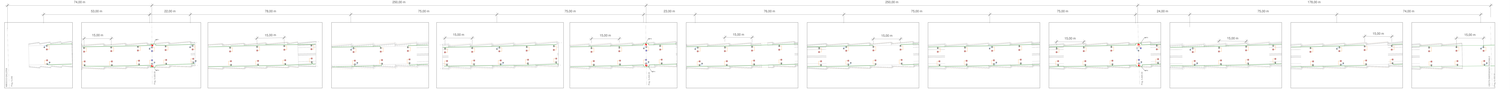
74,00 m
53,00 m
22,00 m
78,00 m
290,00 m
75,00 m
75,00 m
23,00 m
78,00 m
290,00 m
75,00 m
75,00 m
24,00 m
75,00 m
176,00 m
74,00 m
15,00 m
15,00 m
15