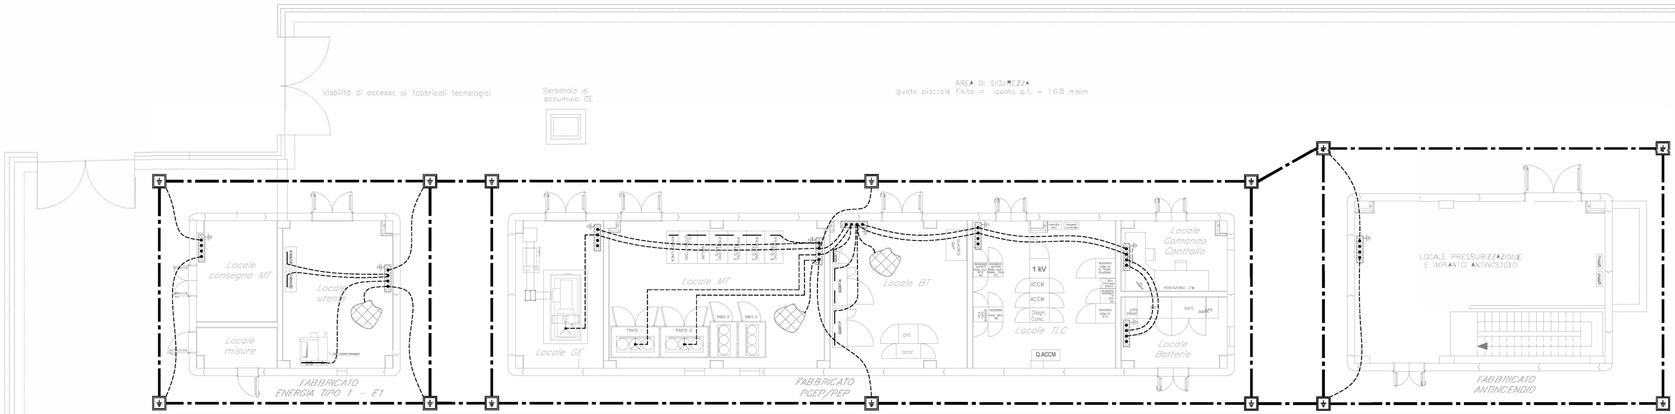

LEGENDA	
SIMBOLO	DESCRIZIONE
—— · ——	Corda di rame nudo interrata a 60cm di profondità sez. 120mm²
- - - - - - - - -	Conduttore di terra in cavo unipolare FG17 450/750 V sez. 120mm² G/V
	Pozzetto 45x45cm con dispersore verticale ad aste componibili in acciaio ramato, diam 25 mm, luinghezza complessiva 3 m Vedere dettaglio 1
	Nodo equipotenziale in piatto di rame stagnato dim. 400x50x10 mm - Vedere dettaglio 2
	Collegamento alla rete elettrosadata con tondo in acciao zincato diam. 8mm

NOTA:
La compartimentazione delle strutture in corrispondenza dei fori per il passaggio delle tubazioni dovrà essere ripristinata mediante sigillatura con schiuma poliuretanica espansa di categoria EI pari a quella della struttura

DETTAGLIO 1 - POZZETTO M.A.T.

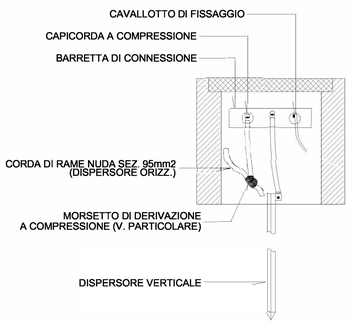

DETTAGLIO 2 - COLLETTORE DI TERRA

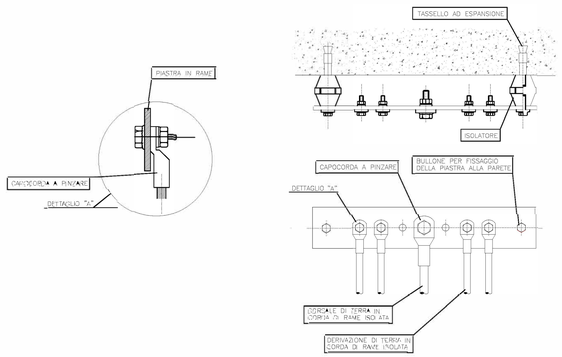

DETTAGLIO 3 - COLLEGAMENTO RETE ELETTROSALDATA

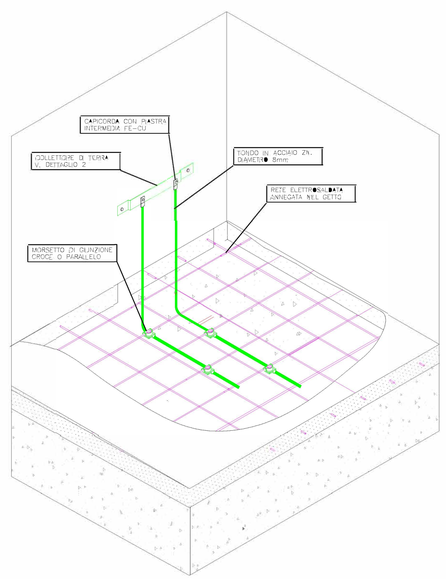

PARTICOLARE 1 - MORSETTO

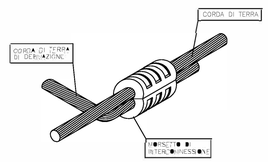

COMMITTENTE:

RFI RETE FERROVIARIA ITALIANA
GRUPPO FERROVIE DELLO STATO ITALIANE

DIREZIONE INVESTIMENTI
DIREZIONE PROGRAMMI INVESTIMENTI
DIRETTRICE SUD - PROGETTO ADRIATICA

DIREZIONE LAVORI:

ITALFERR
GRUPPO FERROVIE DELLO STATO ITALIANE

APPALTATORE:

A. DE AGOSTINO COSTRUZIONI GENERALI S.r.l. — MANDATARIA

Consorzio Stabile Ess Arch — ATLANTE — MANDANTI

PROGETTAZIONE: MANDATARIA HUB — MANDANTI HYpro

PROGETTO ESECUTIVO

LINEA PESCARA - BARI
RADDOPPIO DELLA TRATTA FERROVIARIA TERMOLI - LESINA
LOTTO 2 e 3: RADDOPPIO TERMOLI - RIPALTA

PGEP Lato Termoli - IMPIANTI DI LUCE E FORZA MOTRICE
Layout impianto di terra

Firmato digitalmente da: FACCHINI MASSIMO
Firmato il 13/03/2024 15:51
Seriale Certificato: 1254467
Valido dal 11/03/2022 al 11/03/2025
InfoCamere Qualified Electronic Signature CA

APPALTATORE	PROGETTAZIONE		SCALA:
A. DE AGOSTINO COSTRUZIONI GENERALI S.r.l. Il Direttore Tecnico (Ing. Giuseppe Fabrizi) Data: 13/03/2024	DIRETTORE DELLA PROGETTAZIONE Ing. M. Facchini		1:100

COMMESSA	LOTTO	FASE	ENTE	TIPO DOC.	OPERA/DISCIPLINA	PROGR.	REV.
LI0B	02	E	ZZ	PA	LF01B0	002	B

Revis.	Descrizione	Redatto	Data	Verificato	Data	Approvato	Data	Autorizzato Data
A	Emissione Esecutiva	Scognamiglio	Dicembre 2022	Cicero	Dicembre 2022	Sorbino	Dicembre 2022	
B	Aggiornamento per RDV	Scognamiglio	Maggio 2023	Cicero	Maggio 2023	Sorbino	Maggio 2023	

ORDINE DEGLI INGEGNERI DELLA PROVINCIA DI TORINO — ALESSANDRO SORBINO — INGEGNERE INFORMATICO — PROFESSIONISTA — ORDINE DEGLI INGEGNERI DELLA PROVINCIA DI TORINO — COD. N. I3002

File: LI0B.0.2.E.ZZ.PA.LF01.B.0.002.B.DWG

n. Elab.: 2841