

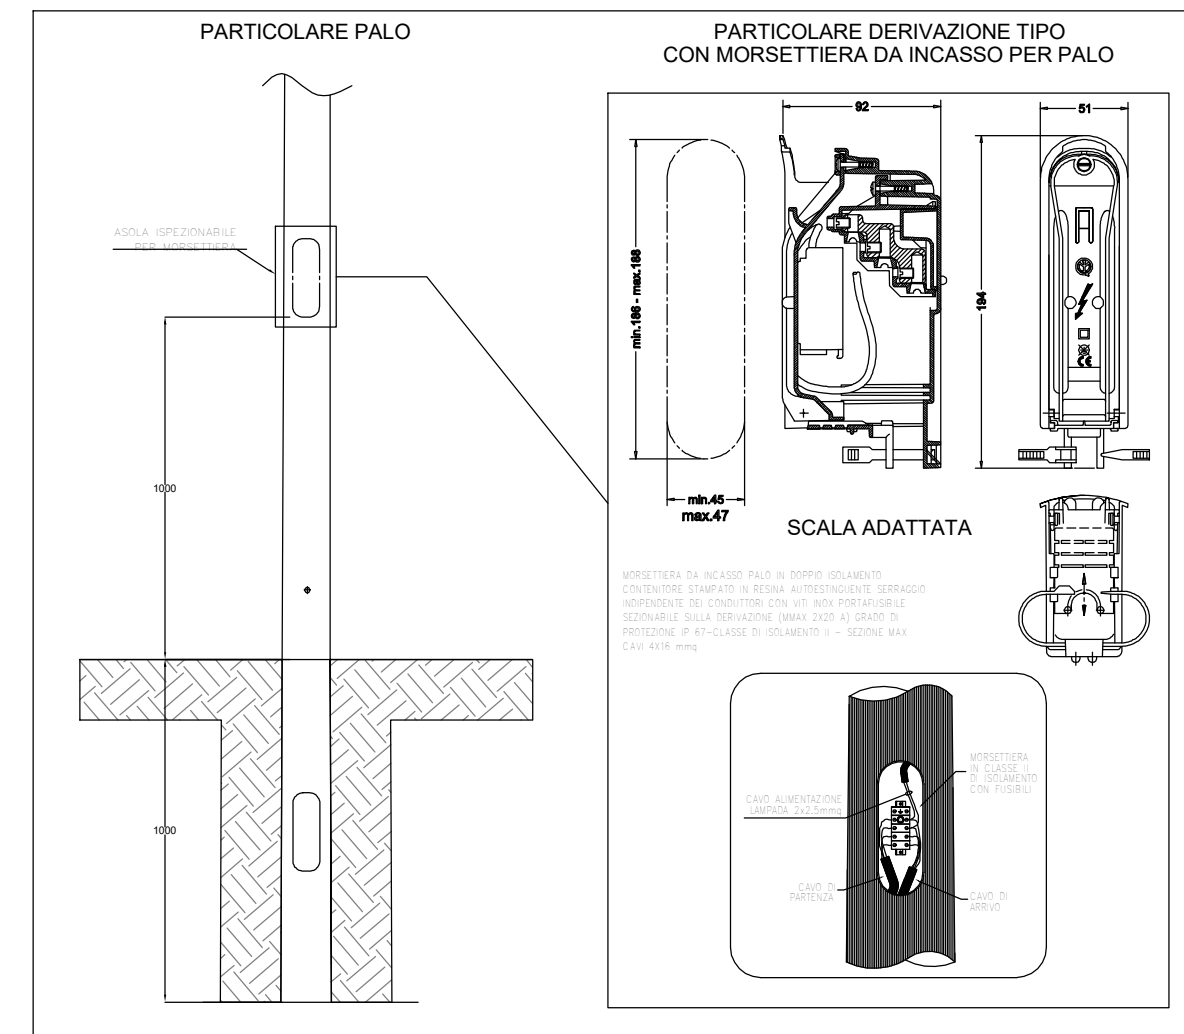




DETTAGLIO INSTALLAZIONE POIETTORE SU PALO

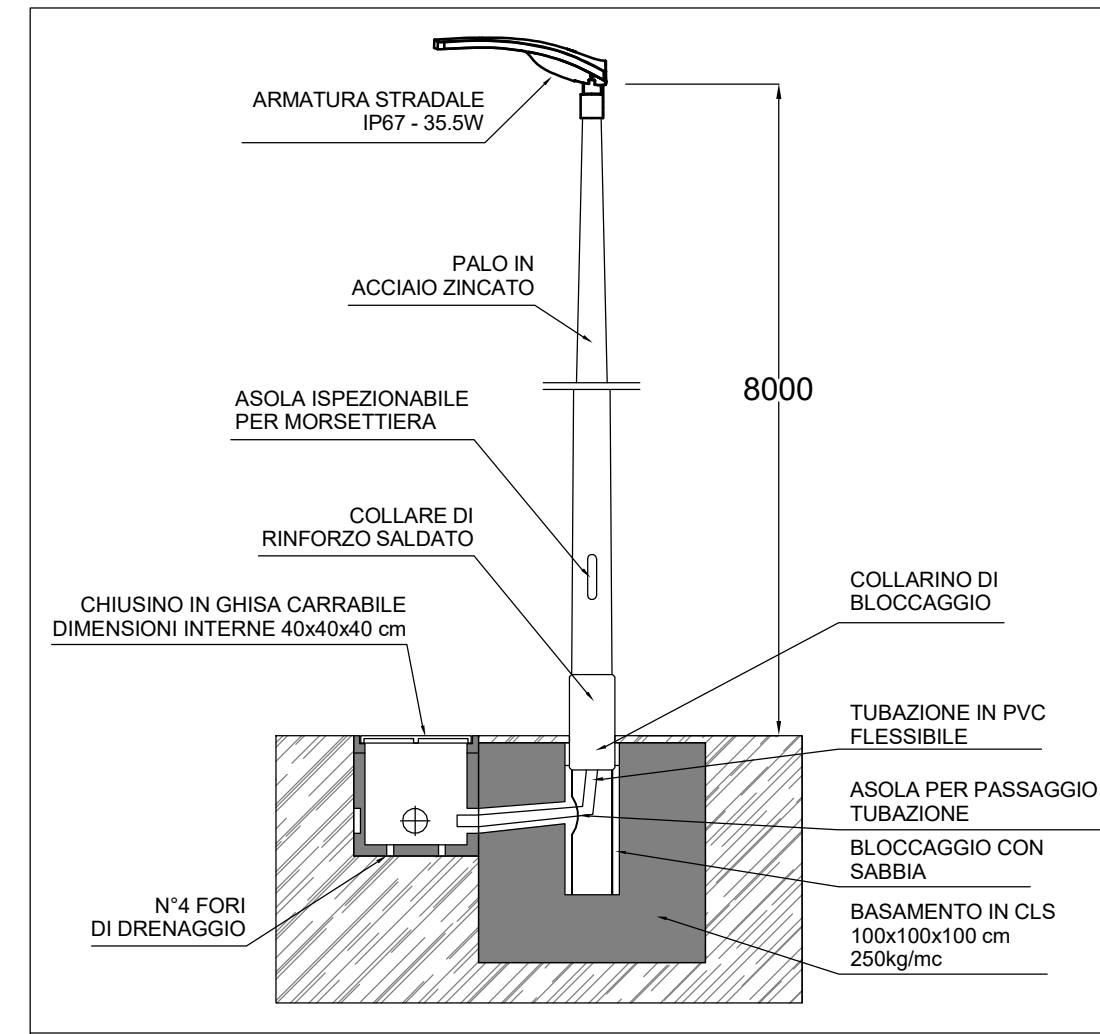

DETTAGLI DI COLLEGAMENTO TUBAZIONI INTERRATE

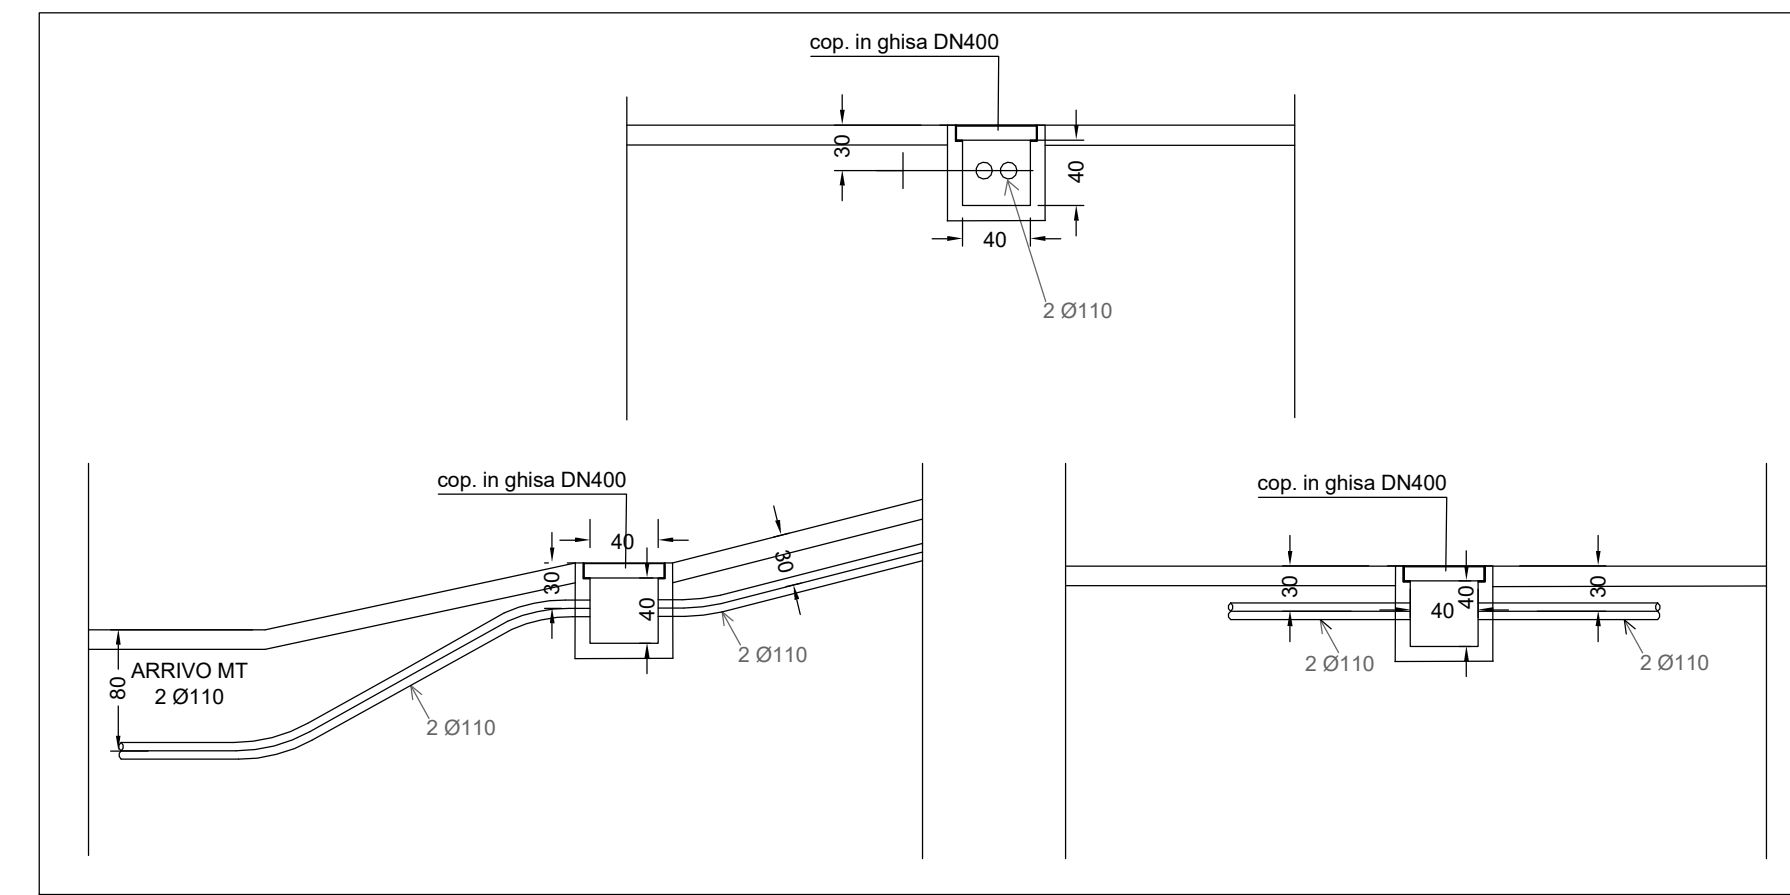

LEGENDA IMPIANTO FORZA MOTRICE	
SIMBOLO	DESCRIZIONE
	Pozzetto BT, dimensioni 400x400x400 mm
	Tubo rigido in PVC, serie pesante, dim. come rappresentato, per distribuzione cavi di BT, profondità di posa 30 cm
	Palina FR = 6.0 m dotata di corpo illuminante a LED, P=35.5 W con ottica stradale a luce diretta, PGT 4005 FR, classe isolamento II con blocco di fondazione 1000x1000x1000 mm. Dotazione interruttore creep-scopulatore ed alimentazione da QdT_Fin

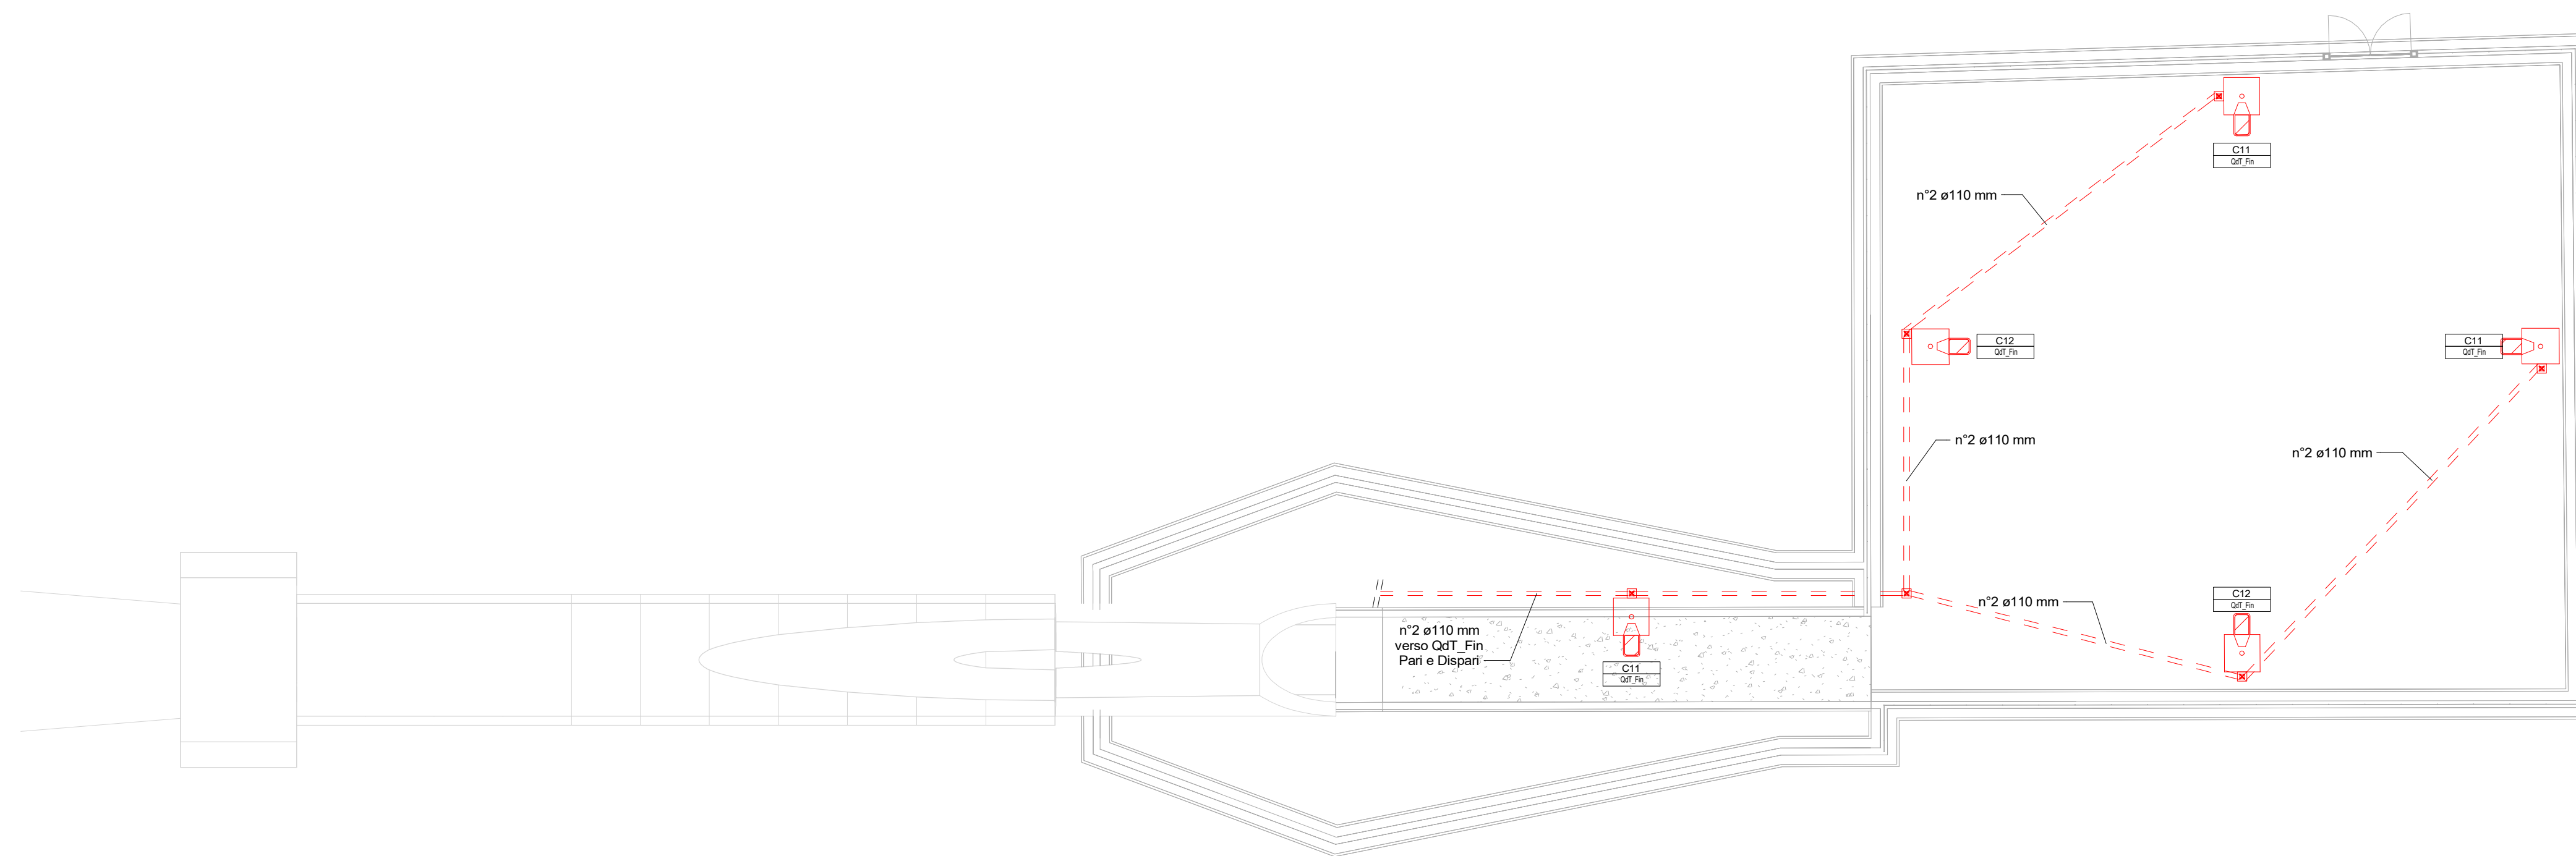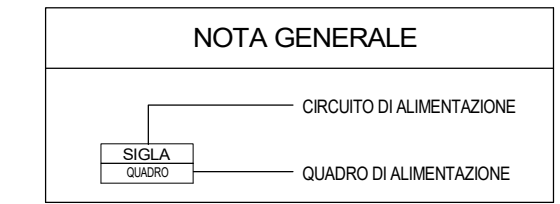

Planimetria di piazzale

Scala: 1 : 200

COMMITTENTE
RFI
RETE FERROVIARIA ITALIANA
GRUPPO FERROVIE DELLO STATO ITALIANE
DIREZIONE INVESTIMENTI
DIREZIONE PROGRAMMI INVESTIMENTI
DIREZIONE SUD - PROGETTO ADRIATICA

DIREZIONE LAVORI

APPALTATORE
AD AGOSTINO
COSTRUZIONI E SERVIZI
MANDATARIA
AssArch
MANDANTI
ATLANTE

PROGETTAZIONE
MANDATARIA **HUB** MANDANTI **HYpro**

PROGETTO ESECUTIVO
LINEA PESCARA - BARI
RADDOPPIO DELLA TRATTA FERROVIARIA TERMOLI - LESINA
LOTTO 2 e 3: RADDOPPIO TERMOLI - RIPALTA

Titolo dell'elaborato: Finestra di galleria Campomarino
Sottotitolo elaborato: Planimetria di piazzale con disposizione cavidotti ed apparecchiature LFM

APPALTATORE: n. 43/2017/PROV. COORDINAMENTO GENERALE S.r.l.
DIRETTORE TECNICO: Ing. G. Babbini (Giuseppe Babbini)
PROGETTAZIONE: DIRETTORE DELLA PROGETTAZIONE: Ing. M. Facchini
SCALA: 1:200

COMMESSA	LOTTO	FASE	ENTE	TIPO DOC.	OPERA/DISCIPLINA	PROGR.	REV.
LI0B	02	E	ZZ	P9	LF01D0	001	B

Revis.	Descrizione	Redatto	Data	Verificato	Data	Approvato	Data	AutORIZZATO DATA
01	Emissione Esecutiva	Scoperto	Dicembre 2022	Claudio	Dicembre 2022	S. Sorbello	Dicembre 2022	M. Facchini Dicembre 2022
02	Aggiornamento per RDV	Scoperto	Maggio 2023	Claudio	Maggio 2023	S. Sorbello	Maggio 2023	M. Facchini Maggio 2023
03								
04								
05								
06								

File: n. Elab. 2861