


Pianta Locale camerone

Scala: 1 : 100

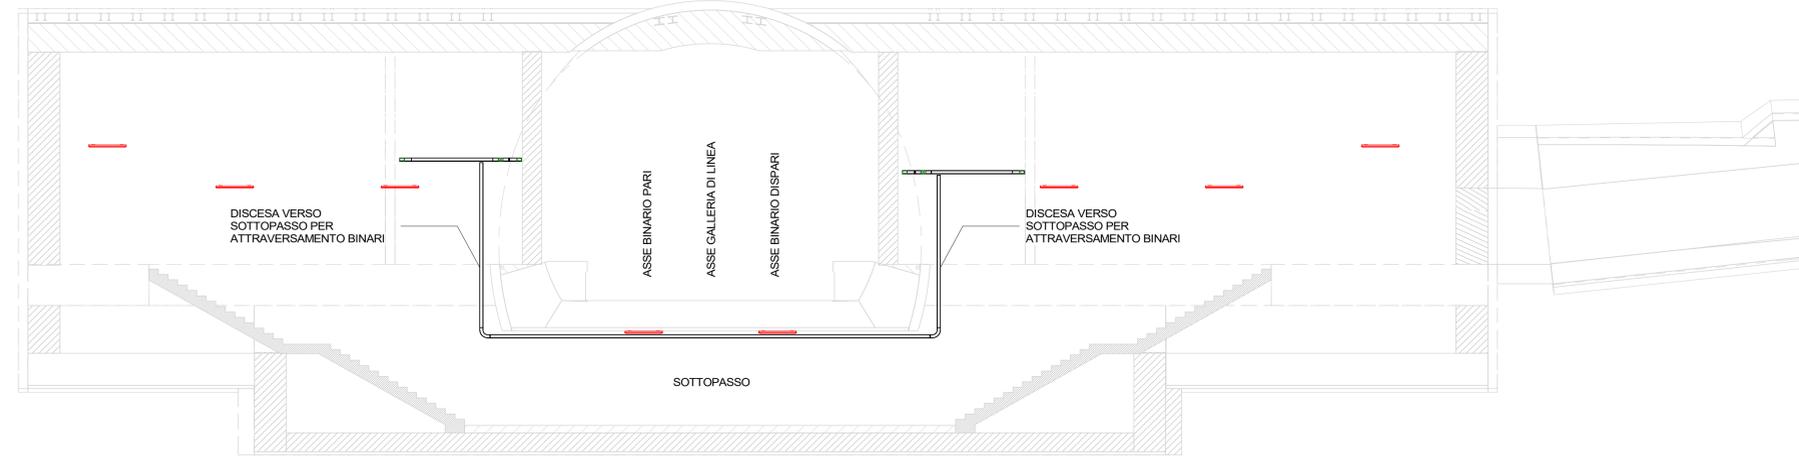


Sez. A-A - Dettaglio attraversamento binari

Scala: 1 : 100

### LEGENDA IMPIANTO FORZA MOTRICE

SIMBOLO	DESCRIZIONE
	Quadro elettrico di distribuzione in armadio in lamiera di acciaio zincato e verniciato con polvere epossidica - porta in vetro - installazione a pavimento
	Apparecchio illuminante a LED per installazione a girante, classe II - Flusso 7200 lm
	Interruttore unipolare a parete accoppiato a rellé per accensione circuito luce ordinaria
	Presse 2P+T 16A 230V ad alveoli allineati - Frutto in resina per installazione in scatola in resina IP40 da parete
	Montante sulla discesa
	Scatola di derivazione in lega leggera 100x100x50mm - grado di protezione IP55 - morsettiere classe II
	Tubo in acciaio zincato Ø32mm per distribuzione secondaria circuiti di alimentazione "normale"
	Secconatore, contenuto in cassetta di derivazione in PVC, per l'esecuzione dei CDZ durante la fase di manutenzione
	Canalina portacavi in acciaio zincato

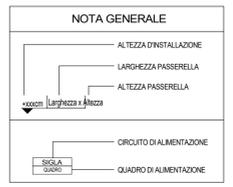

### DISPOSITIVI DA ALIMENTARE

	Estratore
	Ventilatore assiale

COMMITENTE

GRUPPO FERROVIE DELLO STATO ITALIANE  
DIREZIONE INVESTIMENTI  
DIREZIONE PROGRAMMI INVESTIMENTI  
DIREZIONE SUD - PROGETTO ADRIATICA

DIREZIONE LAVORI

GRUPPO FERROVIE DELLO STATO ITALIANE

APPALTATORE

MANDATARIA MANDANTI

PROGETTAZIONE

MANDATARIA MANDANTI

**PROGETTO ESECUTIVO**

**LINEA PESCARA - BARI**  
**RADDOPPIO DELLA TRATTA FERROVIARIA TERMOLI - LESINA**  
**LOTTO 2 e 3: RADDOPPIO TERMOLI - RIPALTA**

Titolo dell'elaborato: **Locale Camerone**  
Sottotitolo elaborato: **Layout con disposizione cavidotti ed apparecchiature LFM**

APPALTATORE	PROGETTAZIONE	SCALA:
A. A. AGOSTINO COSTRUZIONI GENERALI S.p.A. DIRETTORE TECNICO E TECNICO ING. G. BIANCHI (responsabile studio)	DIRETTORE DELLA PROGETTAZIONE ING. M. CASARETO	1:100

COMMESSA	LOTTO	FASE	ENTE	TIPO DOC.	OPERA/DISCIPLINA	PROGR.	REV.
LI0B	02	E	ZZ	PA	LF01D0	001	B

Revis.	Descrizione	Redatto	Data	Verificato	Data	Approvato	Data	Autorizzato Data
01	Emissione Esecutiva		Disce...		Disce...		Disce...	M. P...
02	Aggiornamento per RDV		Maggio 2023		Maggio 2023		Maggio 2023	
03								
04								
05								
06								