
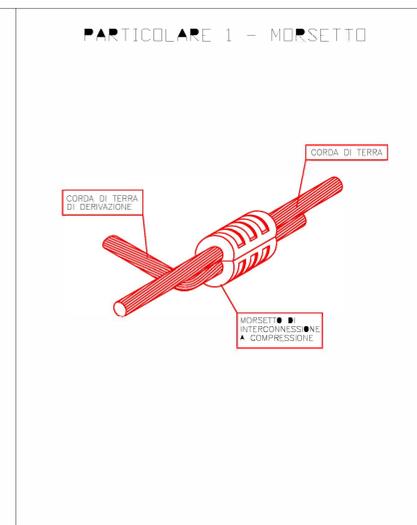
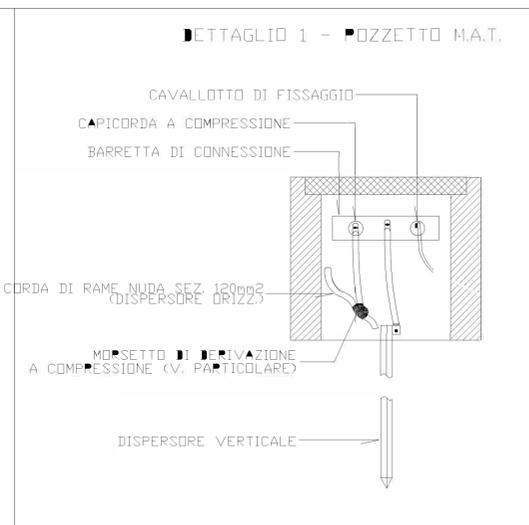


LEGENDA	
SIMBOLO	DESCRIZIONE
	Corda di rame nudo interrata a 60cm di profondità sez. 120mm <sup>2</sup>
	Conduttore di terra in cavo unipolare FG17 450/750 V sez. 120mm <sup>2</sup> G/V
	Pozzetto 45x45cm con dispersore verticale ad aste componibili in acciaio ramato, diam 25 mm, lunghezza complessiva 3 m Vedere dettaglio 1
	Nodo equipotenziale in piatto di rame stagnato dim. 400x50x10 mm - Vedere dettaglio 2

**NOTA:**  
La compartimentazione delle strutture in corrispondenza dei fori per il passaggio delle tubazioni dovrà essere ripristinata mediante sigillatura con schiuma poliuretanic espansa di categoria EI pari a quella della struttura

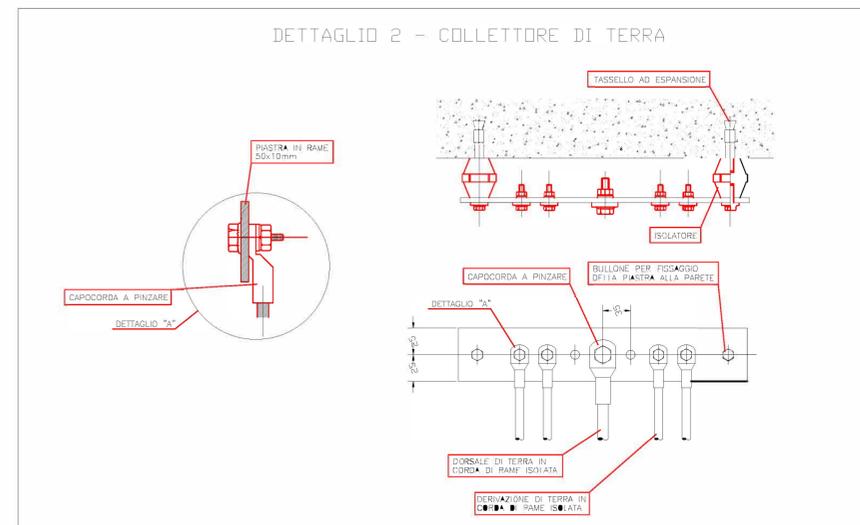

COMMITTENTE: **RFI**  
RETE FERROVIARIA ITALIANA  
GRUPPO FERROVIE DELLO STATO ITALIANE  
DIREZIONE INVESTIMENTI  
DIREZIONE PROGRAMMI INVESTIMENTI  
DIRETTRICE SUD - PROGETTO ADRIATICA

DIREZIONE LAVORI: **ITALFERR**  
GRUPPO FERROVIE DELLO STATO ITALIANE

APPALTATORE: **AGOSTINO**  
CONSTRUTTORI GENERALI

MANDATARIA: **HUB**

MANDANTI: **ATLANTE**

PROGETTAZIONE: **HUB**

MANDANTI: **HYPRO**

**PROGETTO ESECUTIVO**

**LINEA PESCARA - BARI**  
**RADDOPPIO DELLA TRATTA FERROVIARIA TERMOLI - LESINA**  
**LOTTO 2 e 3: RADDOPPIO TERMOLI - RIPALTA**

FERMATA CAMPOMARINO - IMPIANTI DI LUCE E FORZA MOTRICE  
Layout impianto di terra

APPALTATORE A.A. AGOSTINO COSTRUZIONI GENERALI S.p.A. DIREZIONE TECNICA ING. M. FERRARI	PROGETTAZIONE DIRETTORE DELLA PROGETTAZIONE ING. M. FERRARI	SCALA: 1:100
--	---	-----------------

COMMESSA	LOTTO	FASE	ENTE	TIPO DOC.	OPERADISCIPLINA	PROGR.	REV.
LI0B	02	E	ZZ	PA	LF0200	002	B

Revis.	Descrizione	Redatto	Data	Verificato	Data	Approvato	Data	Autorizzato	Data
A	Enteore Esecuis	Scognamiglio	Dicembre 2022	Ciervo	Dicembre 2022	Soriano	Dicembre 2022		
B	Aggiornato per RDV	Scognamiglio	Febbraio 2023	Ciervo	Febbraio 2023	Soriano	Febbraio 2023		

File: LI0B02EZZPALF0200003B.DWG n. Elab.: 2868