

ANTE OPERAM

A



B



C



CONI OTTICI - PUNTI DI PRESA FOTOSIMULAZIONI



FOTOINSERIMENTI DELL' OPERA D'ARTE

Il viadotto percepito dalla strada - VISUALE APERTA



Il viadotto percepito dalla strada - VISUALE APERTA



Il viadotto percepito dalla strada - VISUALE APERTA



FOTOINSERIMENTI DELL' OPERA D'ARTE
CONFIGURAZIONE DI VARIANTE

Il viadotto percepito dalla strada - VISUALE APERTA



Il viadotto percepito dalla strada - VISUALE APERTA



Il viadotto percepito dalla strada - VISUALE APERTA



DG 41/08
LAVORI DI COSTRUZIONE DEL 3° MEGALOTTO DELLA S.S. 106 JONICA - CAT. B -
DALL'INNESTO CON LA S.S. 534 (km 365+150) A ROSETO CAPO SPULICO (km 400+000)
PROGETTO DEFINITIVO

RICHIESTE DELLA COMMISSIONE TECNICA VIA (CTVA-00_2014-0001290)
Integrazione n.21 - ALLEGATI

CONTRAENTE GENERALE:
Società di Progetto
SIRJO S.C.p.A.
Presidente:
Ing. Pietro Mario Gianvecchio

PROGETTAZIONE:




Il progettista:
dott. ing. E.Campa

Consulenti:
STE - Progetto stradale ed Idraulica
ROCKSOIL - Opere in sotterraneo
ITALCONSULT - Strutture
SEA - Geologia e Idrogeologia
GES - Geotecnica
CINIGEO - Gallerie grutose
LANDE - Ambiente
LAND - Archeologia
PROMETEOENGINEERING.IT - Sicurezza ed Impianti
Ing. F.GATTO - Interferenze
TECO - Espropri

Il coordinatore per la sicurezza:
ing. L.A. Gargiulo

IL RESPONSABILE DEL PROCEDIMENTO:
ing. M. Aramini

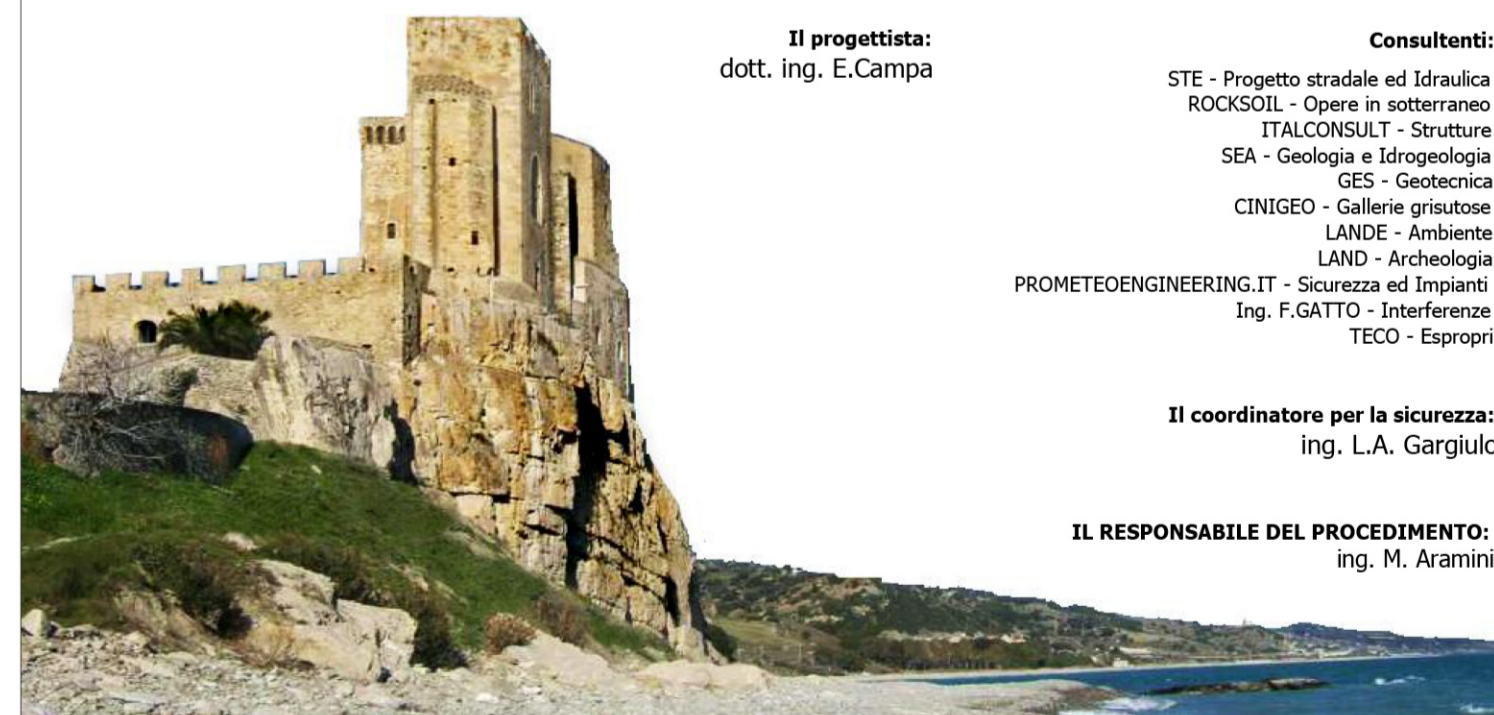

ALLEGATO I 21-e33
ANALISI PAESAGGISTICO PERCETTIVA
Viadotto Avena nella configurazione di variante
Tavola 3/3

Fotosimulazioni