Planimetria Cavidotti BT della Fermata da PGEP Ripalta

Scala: 1 : 200

LEGENDA IMPIANTO FORZA MOTRICE	
SIMBOLO	DESCRIZIONE
⊠	Pozzetto in cls, dim. 80x80x100 cm con coperchio in cls lungo linea ed in ghisa sferodale classe D400 lungo gli FFP
— — —	Canalizzazione BT, serie pesante, composta da 4/6 tubi Ø100 mm
NOTA: i Pozzetti rompitratti dovranno essere posati con un passo di circa 25 m	

DETTAGLIO POSA CAVIDOTTI INTERRATI

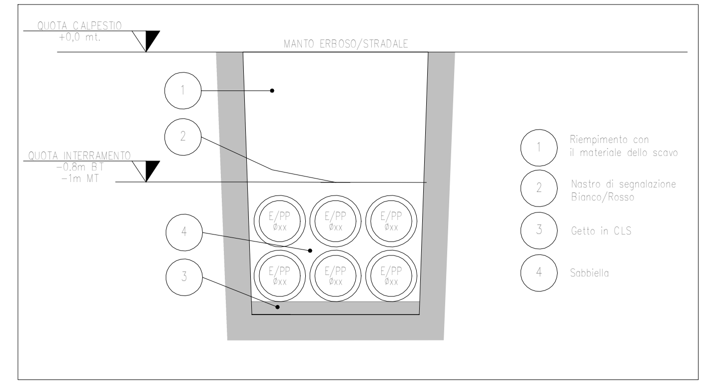

COMMITTENTE

RFI RETE FERROVIARIA ITALIANA
GRUPPO FERROVIE DELLO STATO ITALIANE
DIREZIONE INVESTIMENTI
DIREZIONE PROGRAMMI INVESTIMENTI
DIREZIONE SUD - PROGETTO ADRIATICA

DIREZIONE LAVORI

ITALFERR
GRUPPO FERROVIE DELLO STATO ITALIANE

APPALTATORE

D'AGOSTINO COSTRUZIONI GENERALI — MANDATARIA
MANDANTI
ATLANTE

PROGETTAZIONE

MANDATARIA HUB ENGINEERING CONSORZIO STABILE SOCIETÀ CONSORTILE A R.L.
MANDANTI HYpro

PROGETTO ESECUTIVO

LINEA PESCARA - BARI
RADDOPPIO DELLA TRATTA FERROVIARIA TERMOLI - LESINA
LOTTO 2 e 3: RADDOPPIO TERMOLI - RIPALTA

Firmato digitalmente da:
FACCHINI MASSIMO
Firmato il 13/03/2024 16:08
Seriale Certificato: 1254467
Valido dal 11/03/2022 al 11/03/2025
InfoCamere Qualified Electronic Signature CA

Titolo dell'elaborato: IMPIANTI LFM - FERMATA CAMPOMARINO
Sottotitolo elaborato: Planimetria Cavidotto di alimentazione in BT della Fermata da PGEP Ripalta

APPALTATORE	PROGETTAZIONE		SCALA:
A.A.D'AGOSTINO COSTRUZIONI GENERALI S.r.l. DIRETTORE TECNICO Ing. G. Babini Il Direttore Tecnico (Ing. Gianguido Babini)	DIRETTORE DELLA PROGETTAZIONE Ing. M. Facchini		1:200

COMMESSA	LOTTO	FASE	ENTE	TIPO DOC.	OPERA/DISCIPLINA	PROGR.	REV.
LI0B	02	E	ZZ	P9	LF0200	001	A

Revis.	Descrizione	Redatto	Data	Verificato	Data	Approvato	Data	Autorizzato Data
01	Emissione Esecutiva	Scognamiglio	Dicembre 2022	Cicero	Dicembre 2022	S. Sorbino	Dicembre 2022	M. Facchini Dicembre 2022
02	Aggiornamento per RDV	Scognamiglio	Febbraio 2023	Cicero	Febbraio 2023	S. Sorbino	Febbraio 2023	M. Facchini Febbraio 2023
03								
04								
05								
06								

File: | n. Elab.2870