



LEGENDA	
SIMBOLO	DESCRIZIONE
	Corda di rame nuda interrata a 60cm di profondità sez. 120mm ²
	Conduttore di terra in cavo unipolare FG17 450/750 V sez. 120mm ² G/V
	Pozzetto 45x45cm con dispersore verticale ad aste componibili in acciaio ramato, diam 25 mm, lunghezza complessiva 3 m Vedere dettaglio 1
	Nodo equipotenziale in piatto di rame stagnato dim. 400x50x10 mm - Vedere dettaglio 2

NOTA:
La compartimentazione delle strutture in corrispondenza dei fori per il passaggio delle tubazioni dovrà essere ripristinata mediante sigillatura con schiuma poliuretana espansa di categoria EI pari a quella della struttura


DETTAGLIO 2 - COLLETTORE DI TERRA

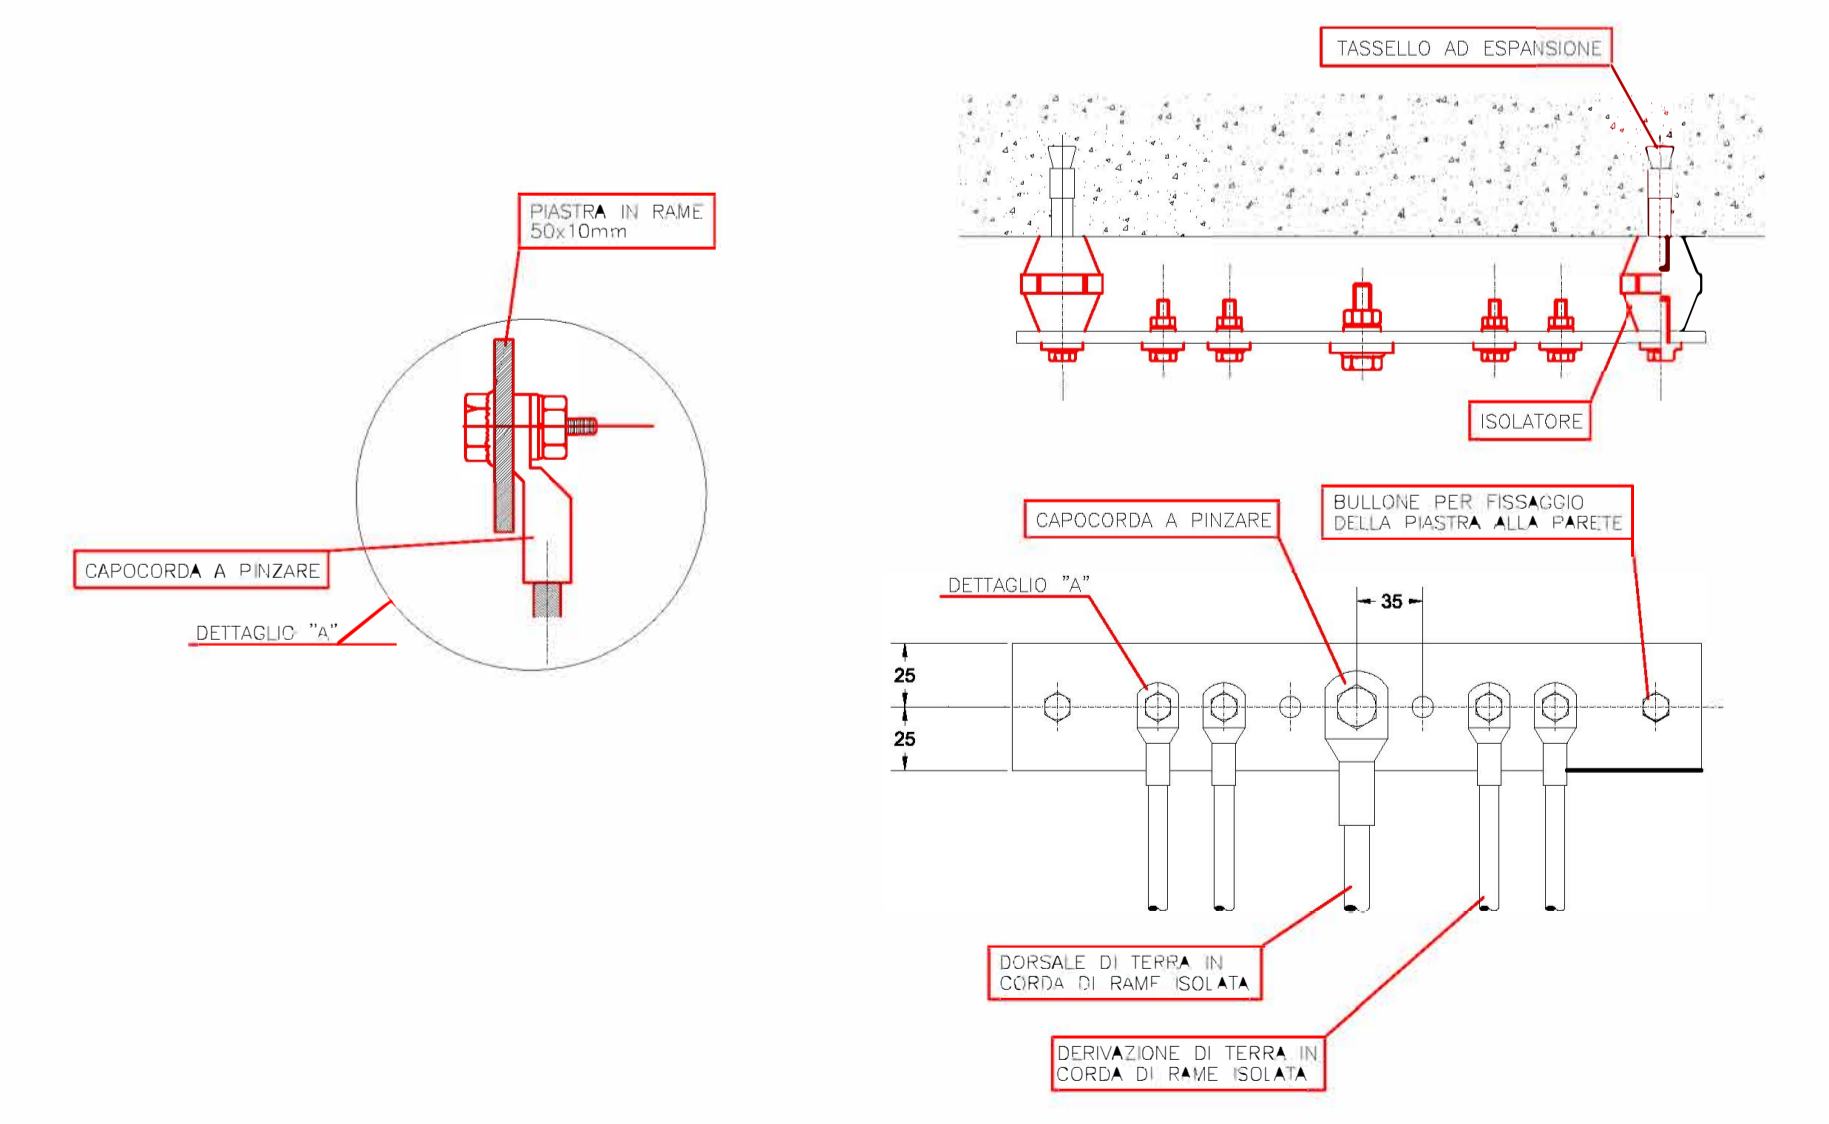

DETTAGLIO 1 - POZZETTO M.A.T.

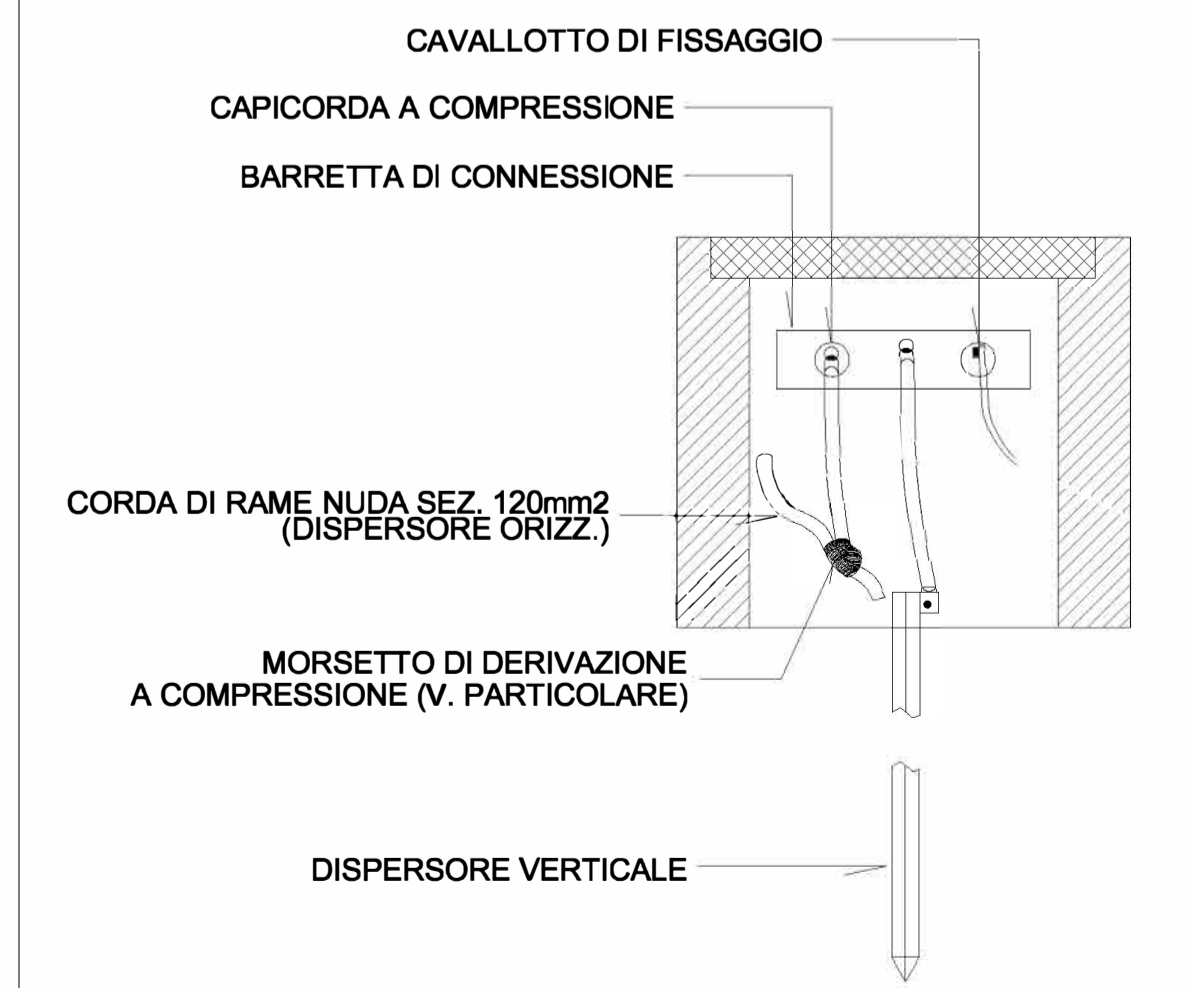

PARTICOLARE 1 - MORSETTO

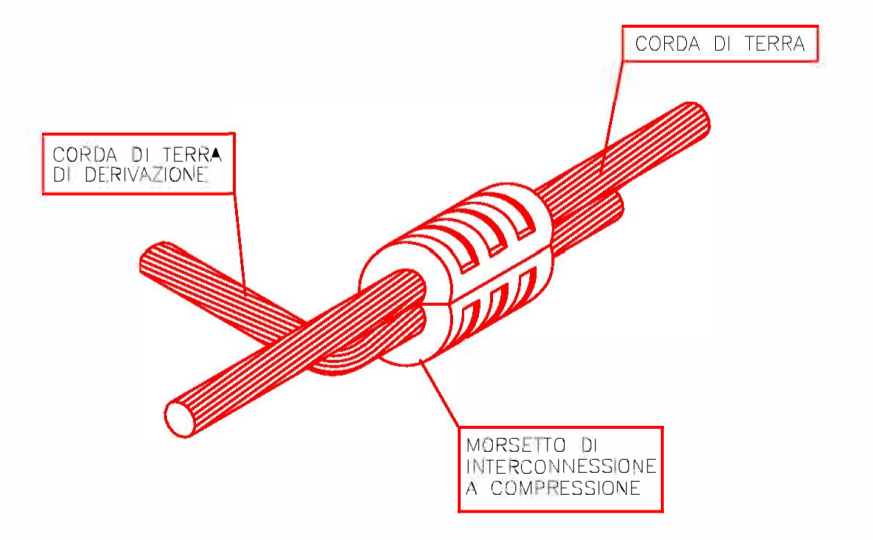

COMMITTENTE:
RFI
RETE FERROVIARIA ITALIANA
GRUPPO FERROVIE DELLO STATO ITALIANE
DIREZIONE INVESTIMENTI
DIREZIONE PROGRAMMI INVESTIMENTI
DIRETTRICE SUD - PROGETTO ADRIATICA

DIREZIONE LAVORI:
ITALFERR
GRUPPO FERROVIE DELLO STATO ITALIANE

APPALTATORE:
AGOSTINO COSTRUZIONI GENERALI
ATLANTE

MANDATARIA: **HUB**
MANDANTI: **HYPRO**

PROGETTO ESECUTIVO
LINEA PESCARA - BARI
RADDOPPIO DELLA TRATTA FERROVIARIA TERMOLI - LESINA
LOTTO 2 e 3: RADDOPPIO TERMOLI - RIPALTA

PC Frentani - IMPIANTI DI LUCE E FORZA MOTTRICE
Layout impianto di terra

APPALTATORE AGOSTINO COSTRUZIONI GENERALI S.p.A. DIRETTORE: YEONICO P.I. n. 0149/028887	PROGETTAZIONE DIRETTORE DELLA PROGETTAZIONE Ing. M. FERRARI	SCALA: 1:100
--	---	-----------------

COMMESSA LOTTO FASE ENTE TIPO DOC. OPERA/DISCIPLINA Progr. REV.
LI0B 02 E ZZ PA LF0300 002 B

Revis.	Descrizione	Redatto	Data	Verificato	Data	Approvato	Data	Autorizzato Data
A	Estensione Esecutiva	Scognamiglio	Dicembre 2022	Ciano	Dicembre 2022	Sorlini	Dicembre 2022	
B	Aggiornamento per REV	Scognamiglio	Febbraio 2023	Ciano	Febbraio 2023	Sorlini	Febbraio 2023	