

LEGENDA:
 SIC (Siti di Interesse Comunitario)
 ZPS (Zone di Protezione Speciale)
 PD (PROGETTO DEFINITIVO)
 CONFINI COMUNALI



DG 41/08
 LAVORI DI COSTRUZIONE DEL 3° MEGALOTTO DELLA S.S. 106 JONICA - CAT. B -
 DALL'INNESTO CON LA S.S. 534 (km 365+150) A ROSETO CAPO SPULICO (km 400+000)
PROGETTO DEFINITIVO

RICHIESTE DELLA COMMISSIONE TECNICA VIA (CTVA-00_2014-0001290)
 Integrazione n.23 - ALLEGATI

CONTRAENTE GENERALE:
 Società di Progetto
SIRJO S.C.p.A.
 Presidente:
 Ing. Pietro Mario Gianvecchio




Il progettista:
 dott. ing. E. Campa

Consultanti:
 STE - Progetto stradale ed Idraulica
 ROCKSOIL - Opere in sotterraneo
 TALCONSULT - Strutture
 SEA - Geologia e Idrogeologia
 GES - Geotecnica
 CINIGED - Gallerie ghisone
 LANDE - Ambiente
 LAND - Archeologia
 PROMETEOENGINEERING.IT - Sicurezza ed Impianti
 Ing. F. GATTO - Interferenze
 TECO - Espropti

Il coordinatore per la sicurezza:
 ing. L.A. Gargiulo

IL RESPONSABILE DEL PROCEDIMENTO:
 ing. M. Aramini

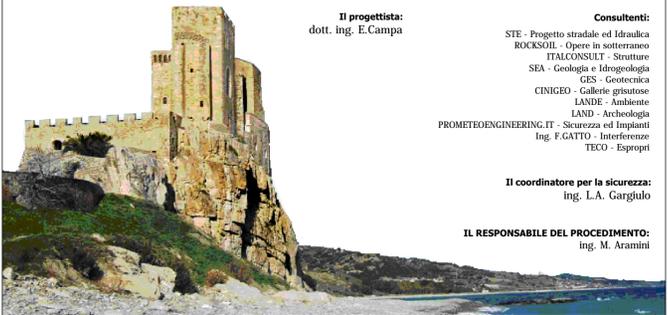

ALLEGATO I23 - e1
COROGRAFIA DELLE INTERFERENZE OPERA CON I SITI NATURA 2000
 Studio di Incidenza
 scala 1:50000