



Inquadramento Planimetrico (scala 1:2000)

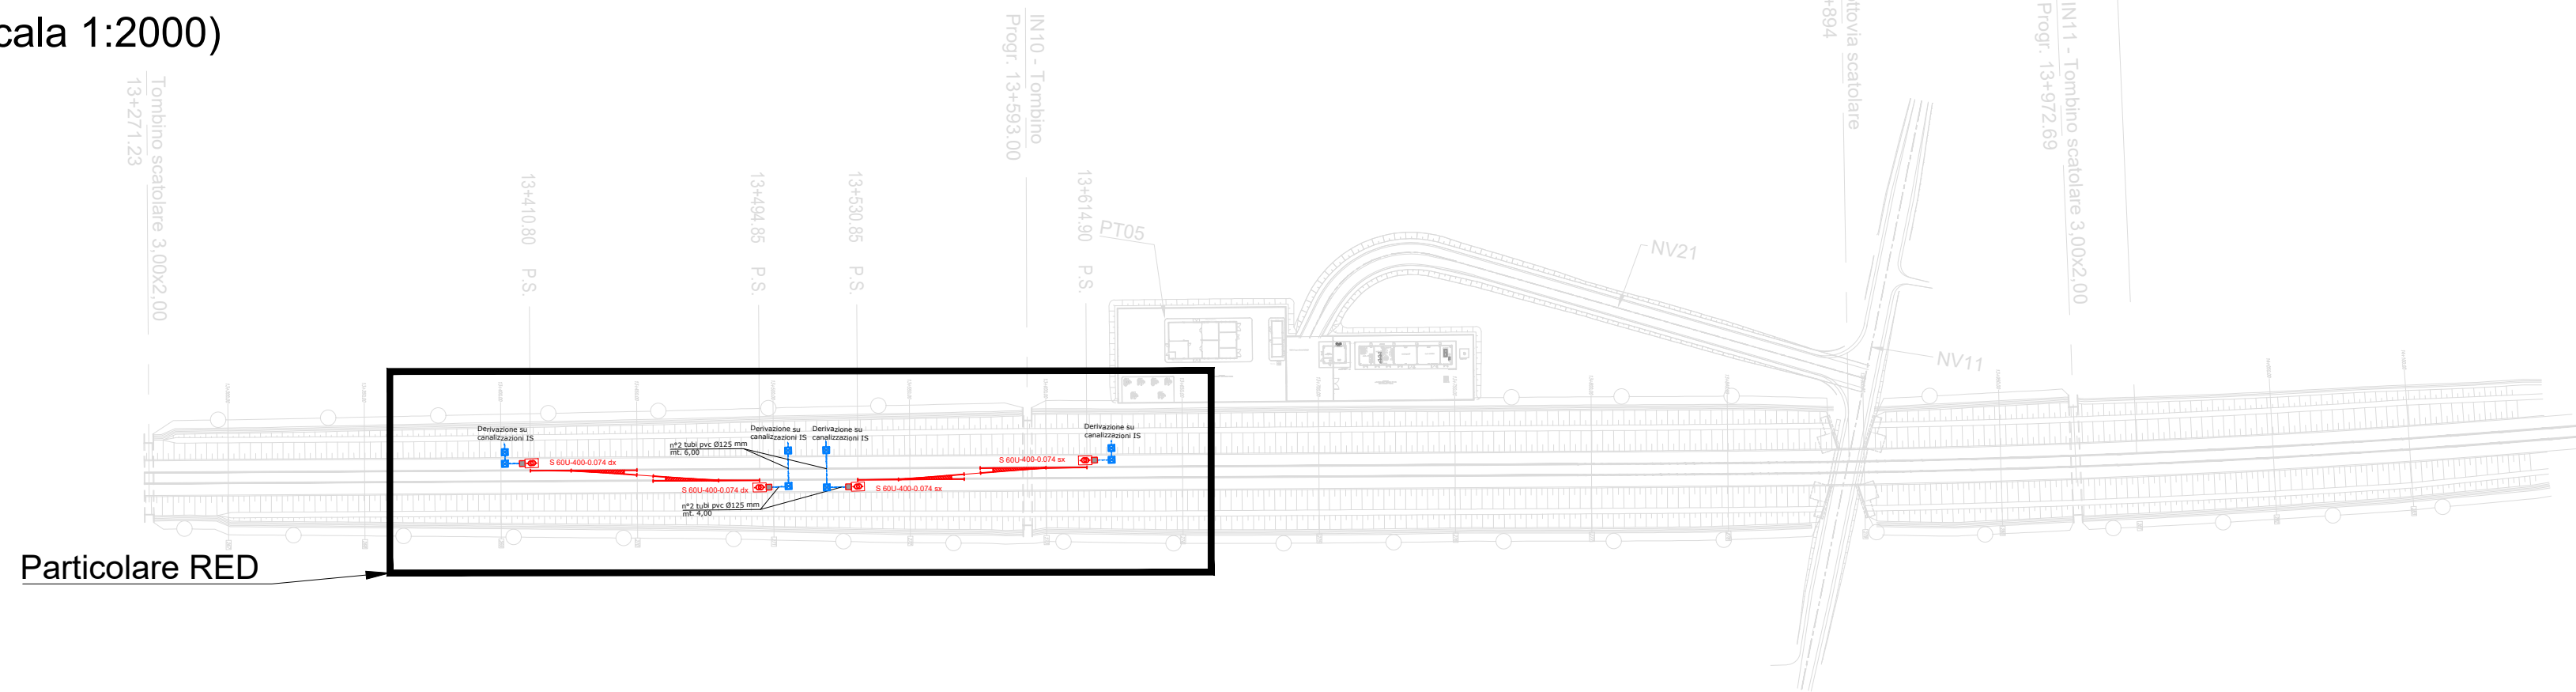

Particolare RED

LEGENDA	
SIMBOLO	DESCRIZIONE
	Armadio RED di piazzale (AdP) Kit RED S60UNI/400/0,074-0,094
	Pozzetto in cls dim. 45x45x60 Completo di chiusino in lamiera striata zincata - Classe B125
	Pozzetto in cls dim. 80x80x120 cm completo di chiusino in lamiera striata zincata Completo di chiusino in lamiera striata zincata - Classe B125
	Tubi PVC serie pesante Ø125 mm, in posa interrata.

Impianti illuminazione punte scambi (scala 1:500)

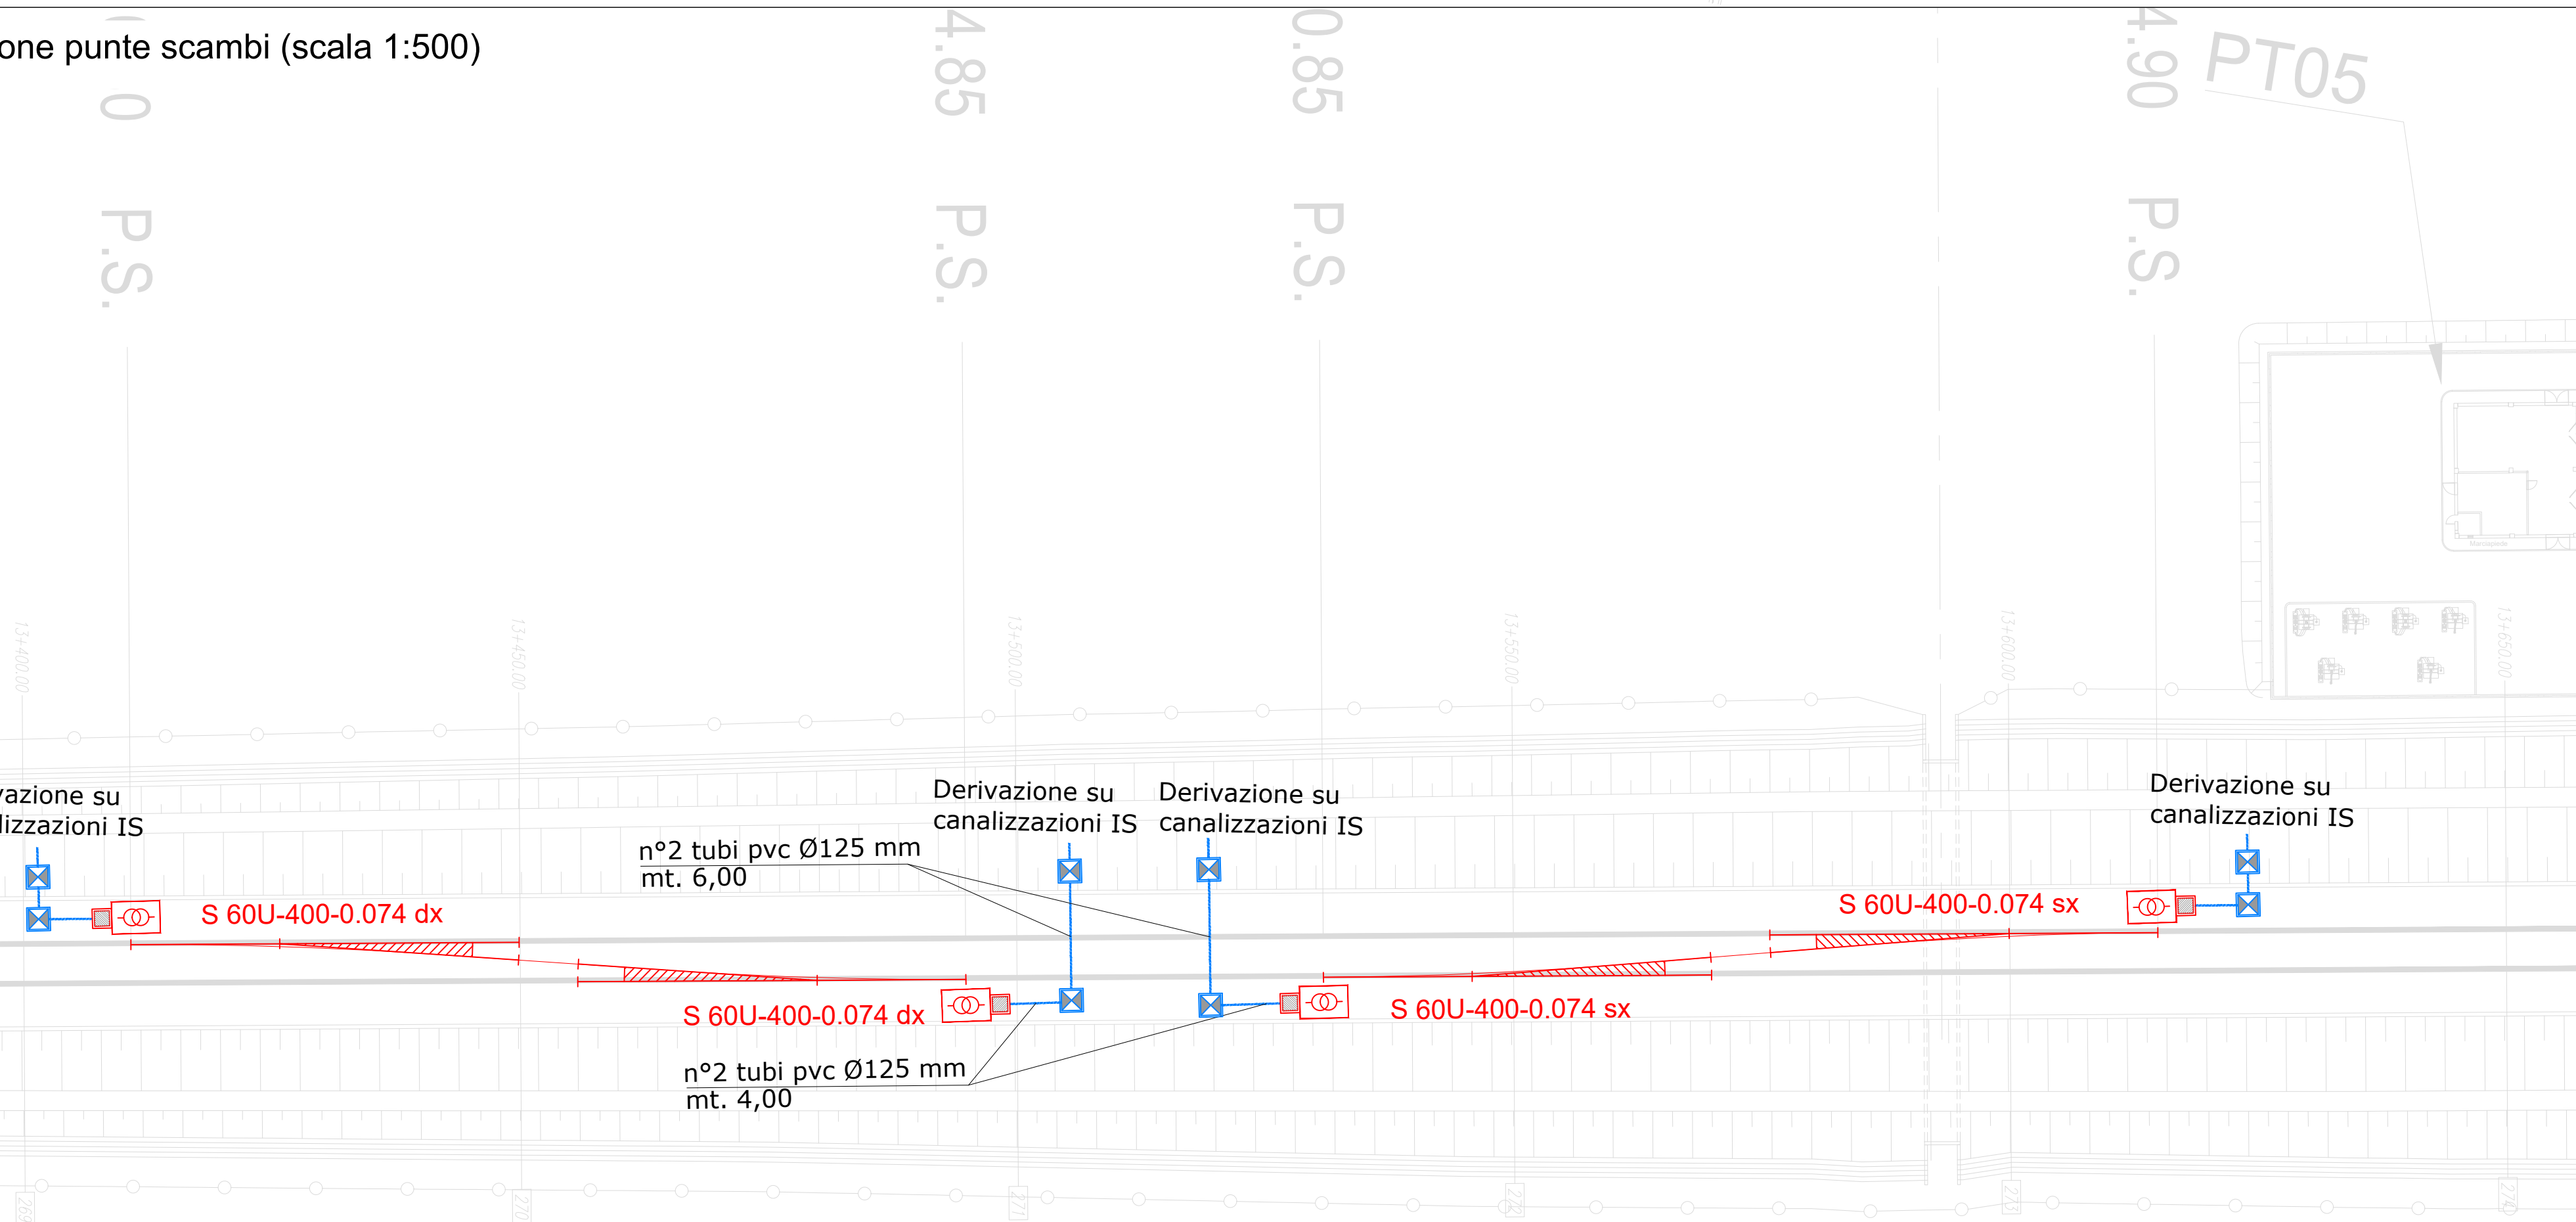

COMMITTENTE: **RETE FERROVIARIA ITALIANA**
GRUPPO FERROVIE DELLO STATO ITALIANE
DIREZIONE INVESTIMENTI
DIREZIONE PROGRAMMI INVESTIMENTI
DIRETTRICE SUD - PROGETTO ADRIATICA

DIREZIONE LAVORI:

APPALTATORE:

MANDATARIA: MANDANTI:

PROGETTO ESECUTIVO

LINEA PESCARA - BARI
RADDOPPIO DELLA TRATTA FERROVIARIA TERMOLI - LESINA
LOTTO 2 e 3: RADDOPPIO TERMOLI - RIPALTA

IMPIANTI LFM - PC FRENTANI
Planimetria RED con ubicazione cavidotti e apparecchiature LFM

APPALTATORE A.A. D'AGOSTINO COSTRUZIONI GENERALI S.r.l. DIRETTORE TECNICO Ing. Giulio S. Berti	PROGETTAZIONE DIRETTORE DELLA PROGETTAZIONE Ing. M. Faschini	SCALA: 1:500
---	--	-----------------

COMMESSA LOTTO FASE ENTE TIPO DOC. OPERA/DISCIPLINA PROGR. REV.

LI0B 02 E ZZ P8 LF0300 001 B

Revis.	Descrizione	Redatto	Data	Verificato	Data	Approvato	Data	Autorizzato Data
A	Emissione Esecutiva	De Luca	Dicembre 2022	Caputo	Dicembre 2022	S. Sorbino	Dicembre 2022	
B	Aggiornamento per RDV	De Luca	Febbraio 2023	Caputo	Febbraio 2023	S. Sorbino	Febbraio 2023	

File: LI0B.0.2.E.ZZ.P8.LF03.0.0.001.B.DWG n. Elab.: 2893