



Inquadramento Planimetrico (scala 1:2000)

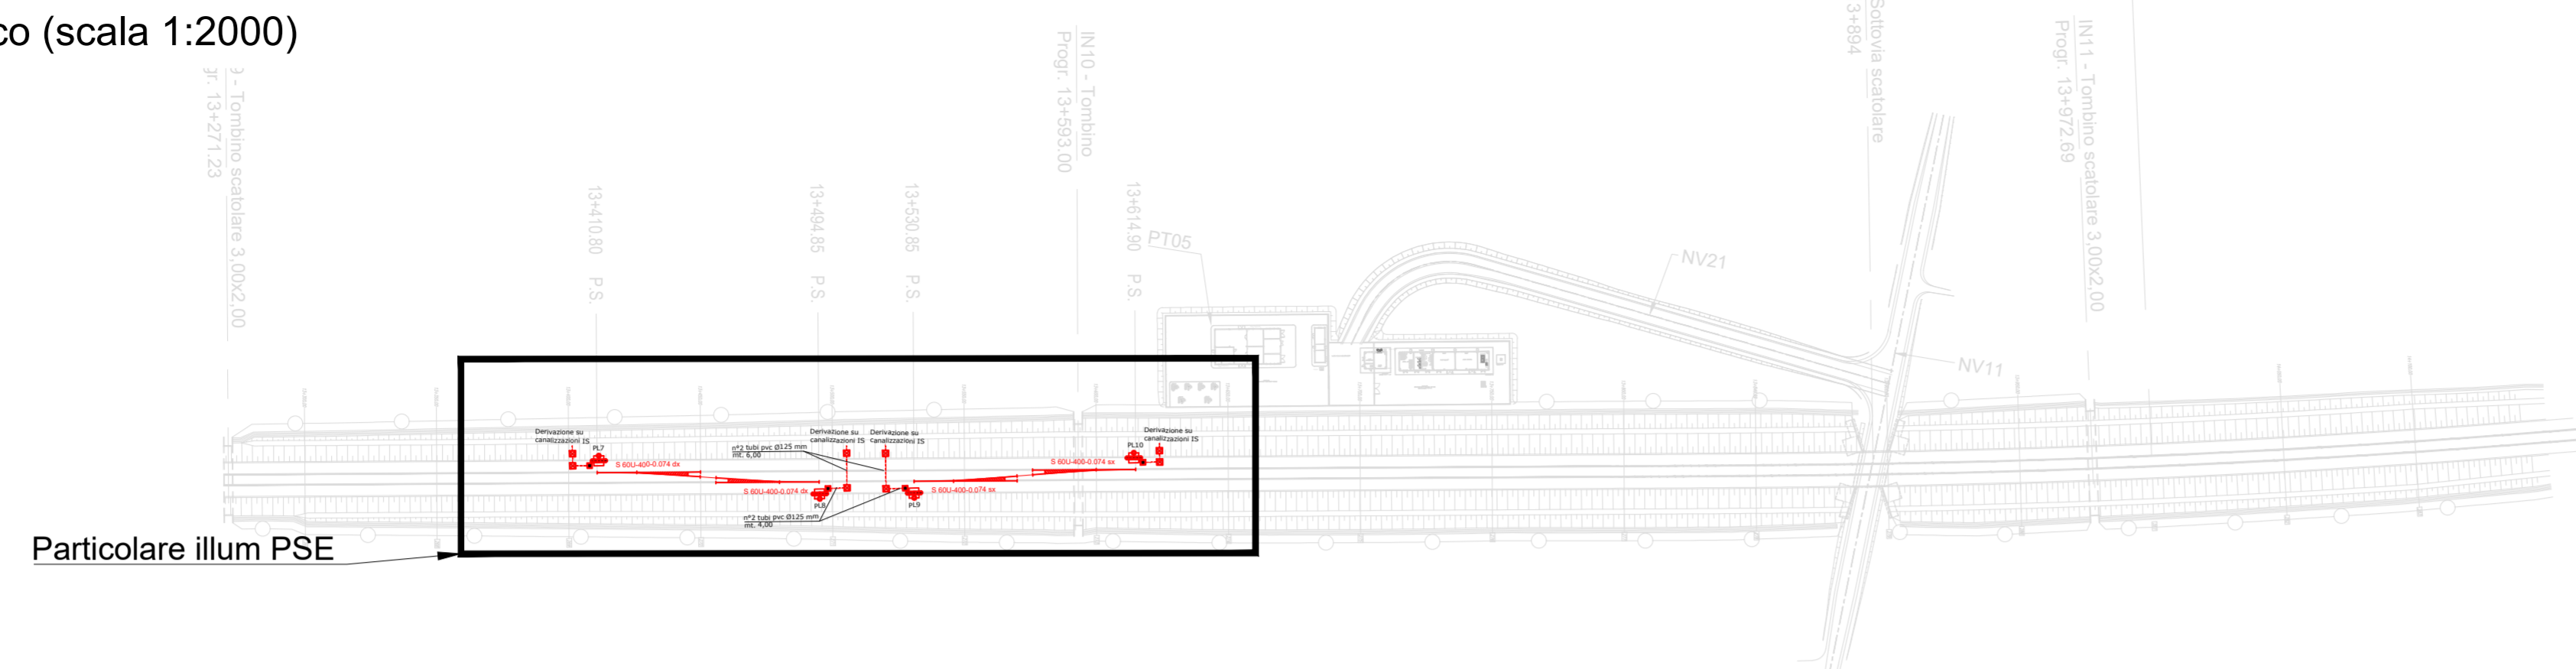

Particolare illum PSE

LEGENDA	
SIMBOLO	DESCRIZIONE
	Impianto di illuminazione Punte Scambi costituito da palina in vetroresina H=5mt con plafoniera con lampade LED da 30 W IP65 classe II. Completa di blocco fondazione 60x60x55cm e pozzetto ingresso cavi 45x45x30cm.
	Pulsante per accensione locale isola di illuminazione punte scambi (spegnimento automatico temporizzato con ritardo ≥ 20min). Installazione in cassetta IP55 in mat. termoplastico applicata su palina (h=1,2m) con apposita piastra.
	Pozzetto in cls dim. 45x45x60 cm Completo di chiusino in lamiera striata zincata - Classe B125
	Pozzetto in cls dim. 80x80x120 cm completo di chiusino in lamiera striata zincata Completo di chiusino in lamiera striata zincata - Classe B125
	Tubi PVC serie pesante Ø125 mm, in posa interrata.

Impianti RED (scala 1:500)

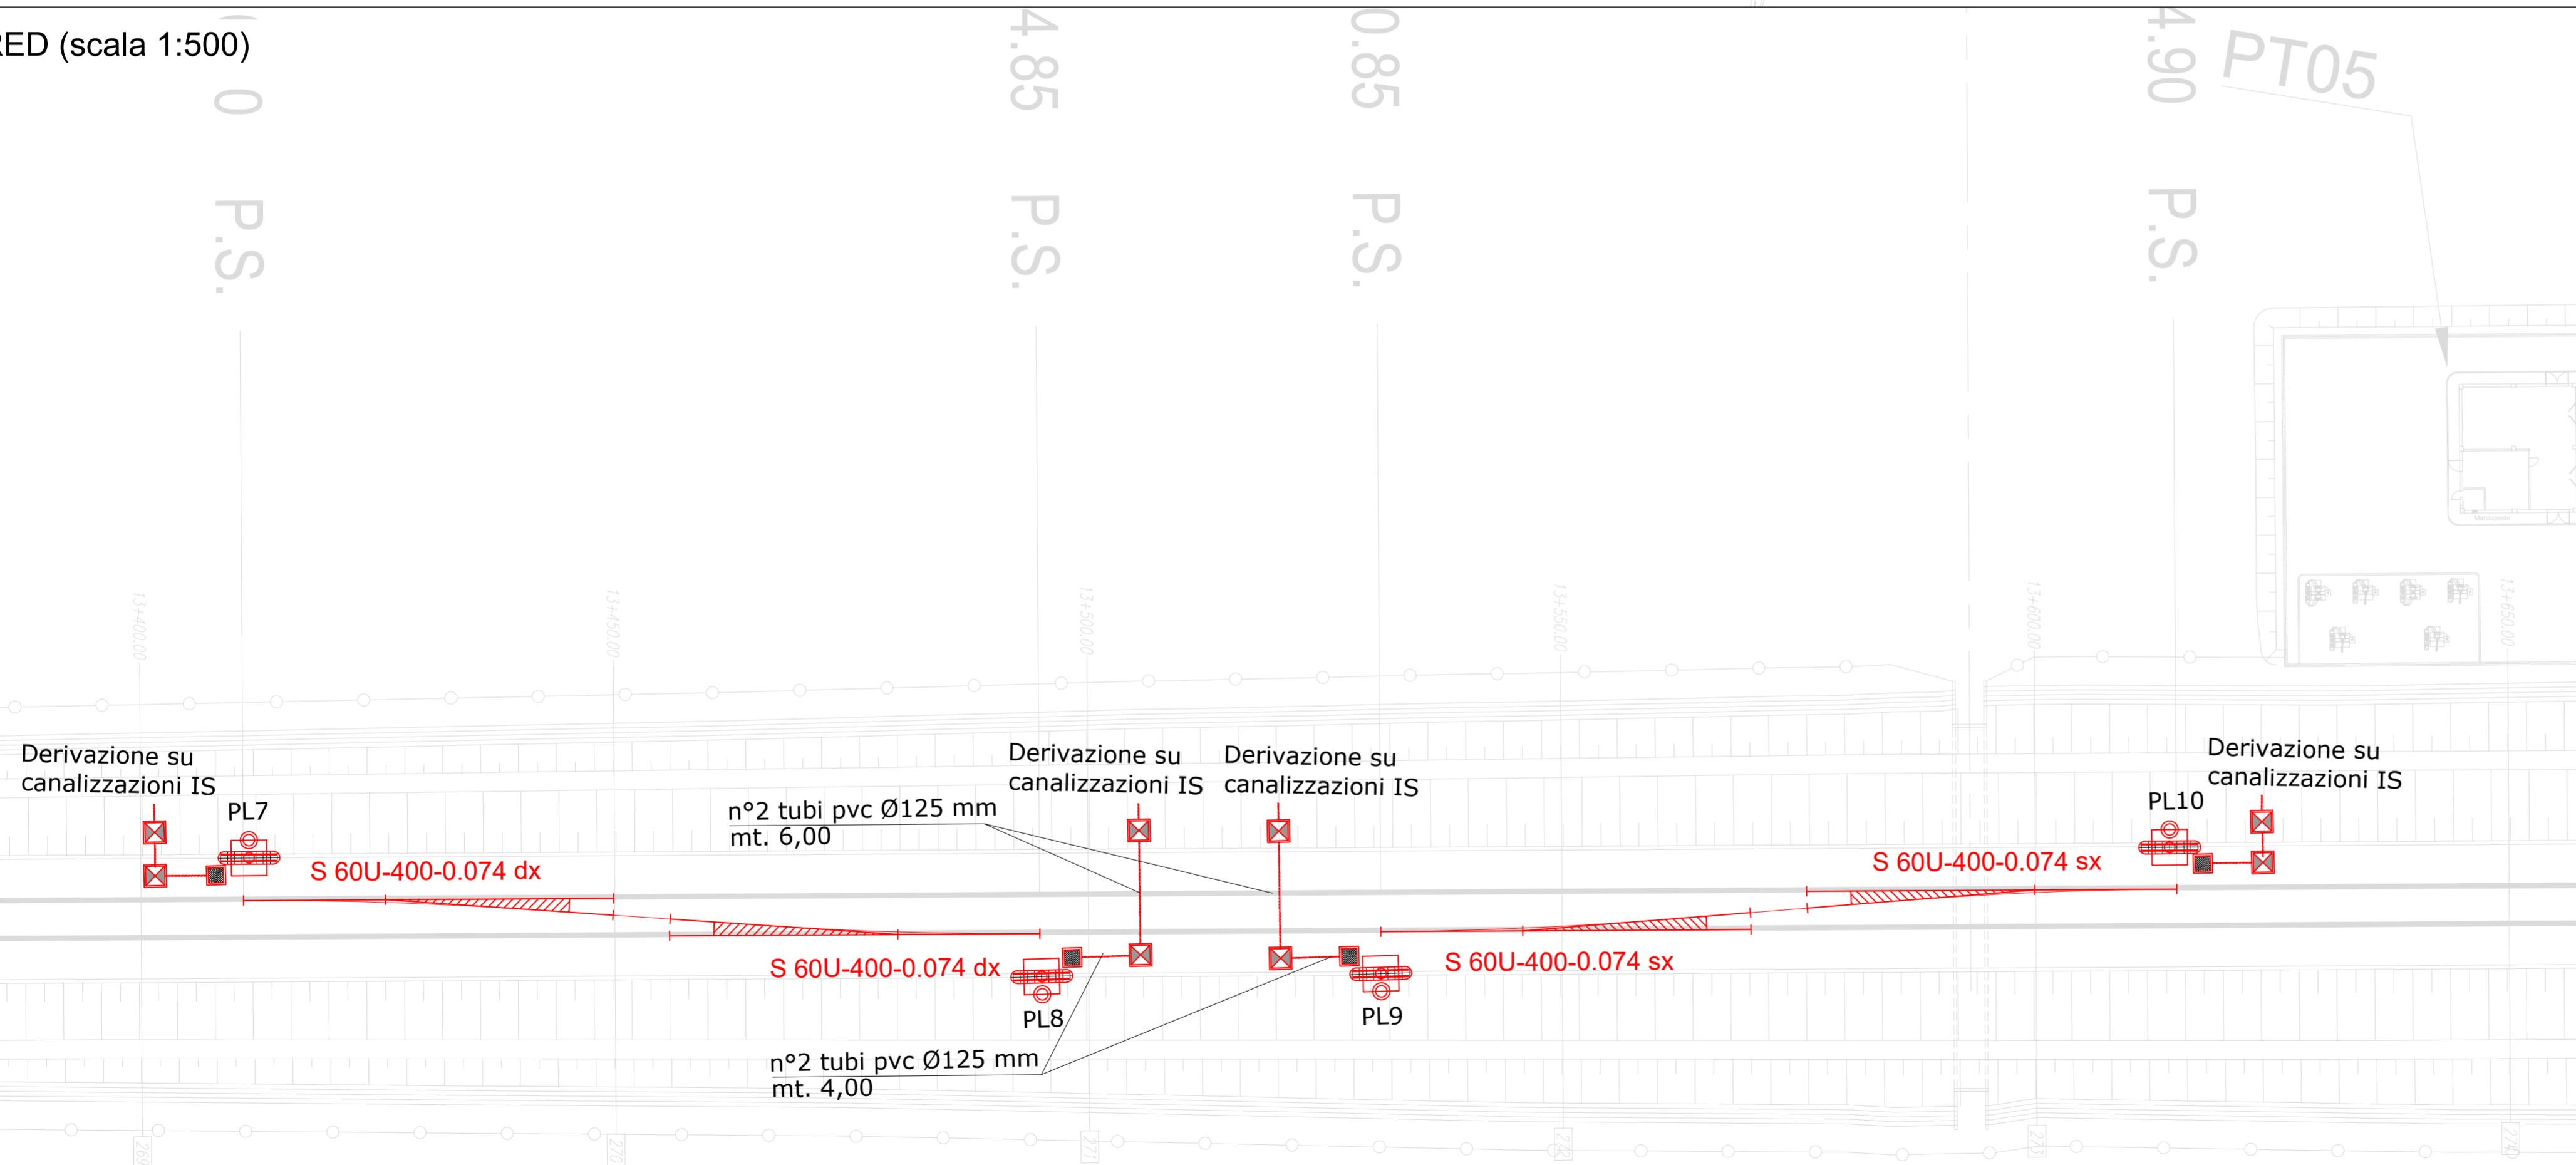

COMMITTENTE: **RETE FERROVIARIA ITALIANA**
GRUPPO FERROVIE DELLO STATO ITALIANE
DIREZIONE INVESTIMENTI
DIREZIONE PROGRAMMI INVESTIMENTI
DIRETTRICE SUD - PROGETTO ADRIATICA

DIREZIONE LAVORI: **ITALFERR**
GRUPPO FERROVIE DELLO STATO ITALIANE

APPALTATORE: **AGOSTINO**
COSTRUZIONI GENERALI

MANDATARIA: **ATLANTE**

PROGETTAZIONE: **HUB**
MANDANTARI **HYpro**

PROGETTO ESECUTIVO

LINEA PESCARA - BARI
RADDOPPIO DELLA TRATTA FERROVIARIA TERMOLI - LESINA
LOTTO 2 e 3: RADDOPPIO TERMOLI - RIPALTA

IMPIANTI LFM - PC FRENTANI
Planimetria illuminazione punte scambi con disposizione cavidotti ed apparecchiature LFM

APPALTATORE A.A. D'AGOSTINO COSTRUZIONI GENERALI S.r.l. (Ing. G. Sestini)	PROGETTAZIONE DIRETTORE DELLA PROGETTAZIONE Ing. M. Faschini	SCALA: 1:500
---	--	-----------------

COMMESSA	LOTTO	FASE	ENTE	TIPO DOC.	OPERA/DISCIPLINA	PROGR.	REV.
LI0B	02	E	ZZ	P8	LF0300	002	B

Revis.	Descrizione	Redatto	Data	Verificato	Data	Approvato	Data	Autorizzato Data
A	Emissione Esecutiva	De Luca	Dicembre 2022	Caputo	Dicembre 2022	S. Sorbino	Dicembre 2022	
B	Aggiornamento per RUV	De Luca	Febbraio 2023	Caputo	Febbraio 2023	S. Sorbino	Febbraio 2023	

File: LI0B.0.2.E.ZZ.P8.LF03.0.0.002.B.DWG n. Elab.: 2893