

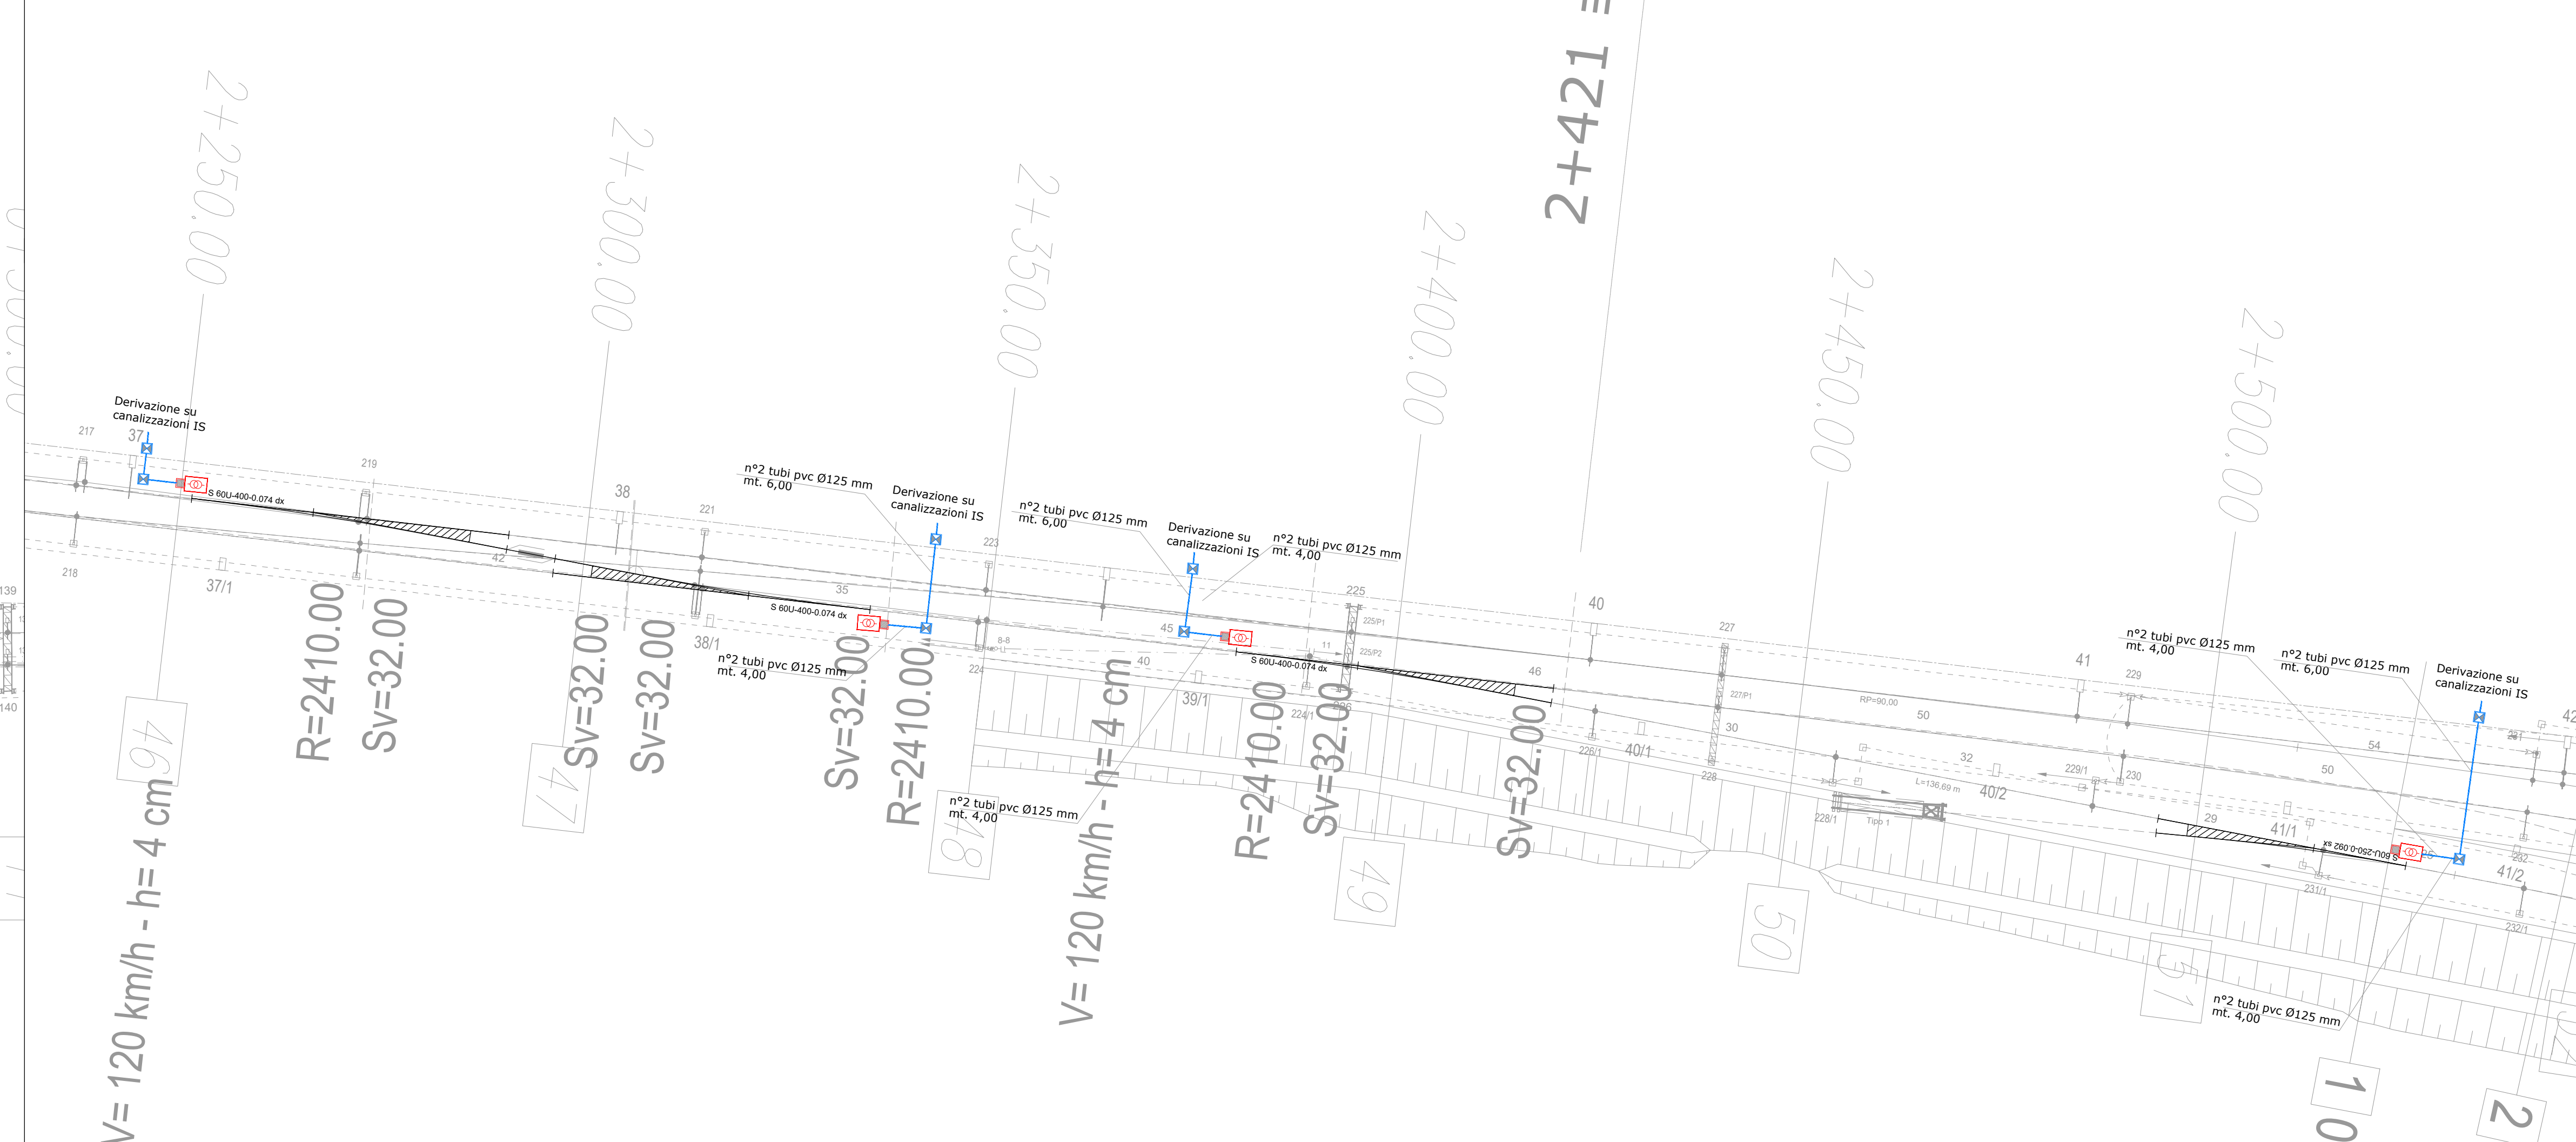


ALIMENTAZIONE DA QRED INSTALLATO NELLA CABINA MT/BT ESISTENTE DI TERMOLI

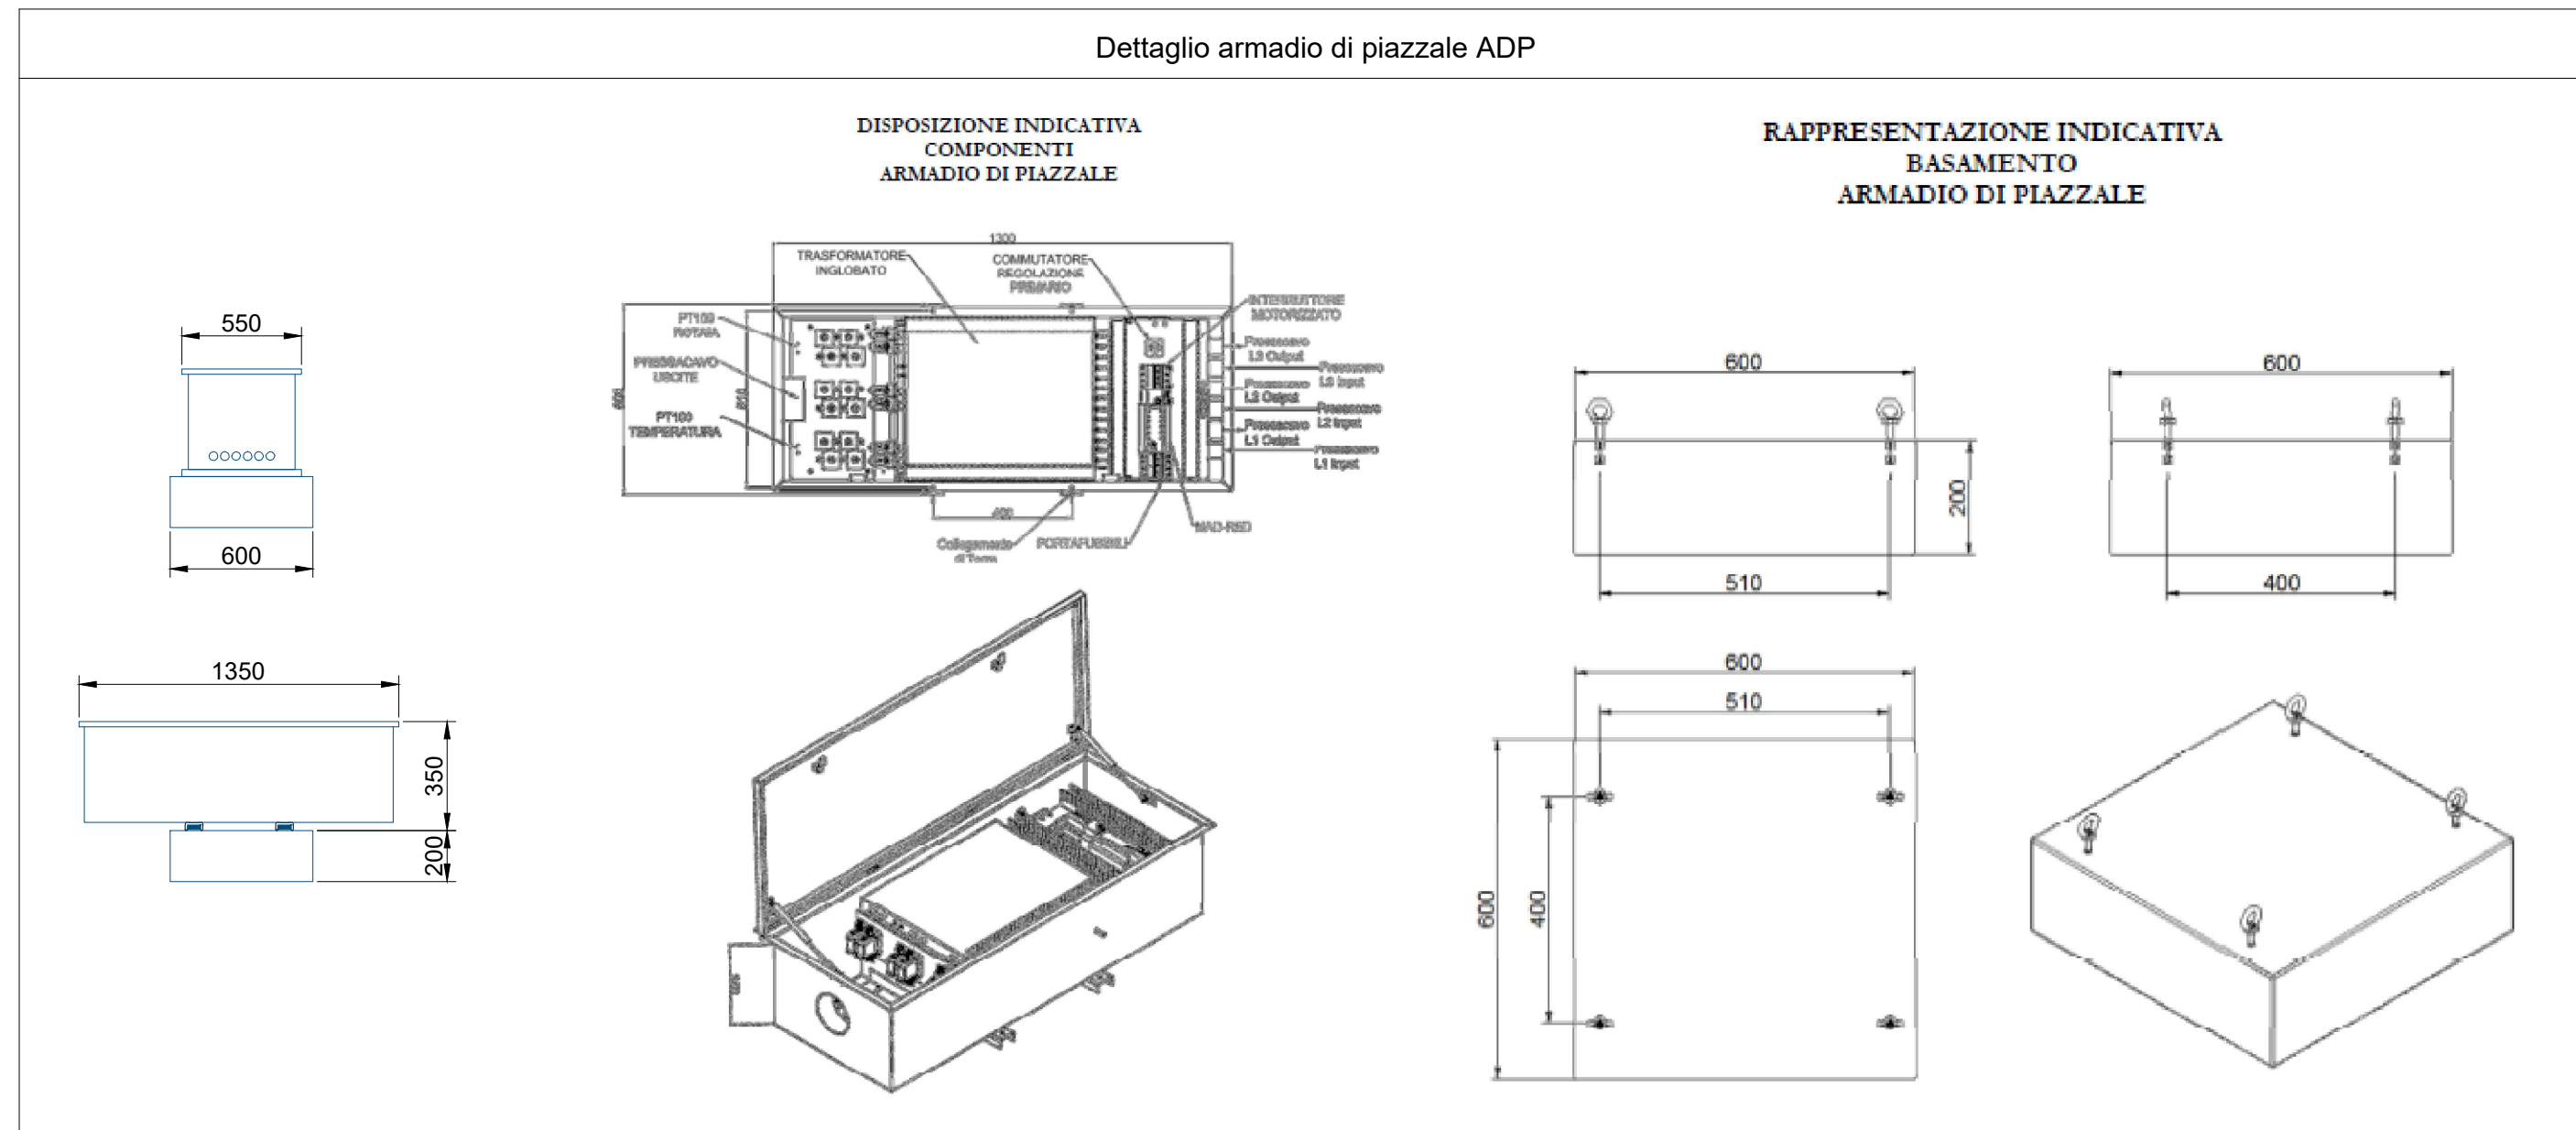

LEGENDA	
SIMBOLO	DESCRIZIONE
	Armadio RED di piazzale (AdP) Kit RED S60UN/400/0,074-0,094
	Pozzetto in cls dim. 45x45x60 Completo di chiusura in lamiera striata zincata - Classe B125
	Pozzetto in cls dim. 80x80x120 cm completo di chiusura in lamiera striata zincata Completo di chiusura in lamiera striata zincata - Classe B125
	Tubi PVC serie pesante Ø125 mm, in posa interrata.

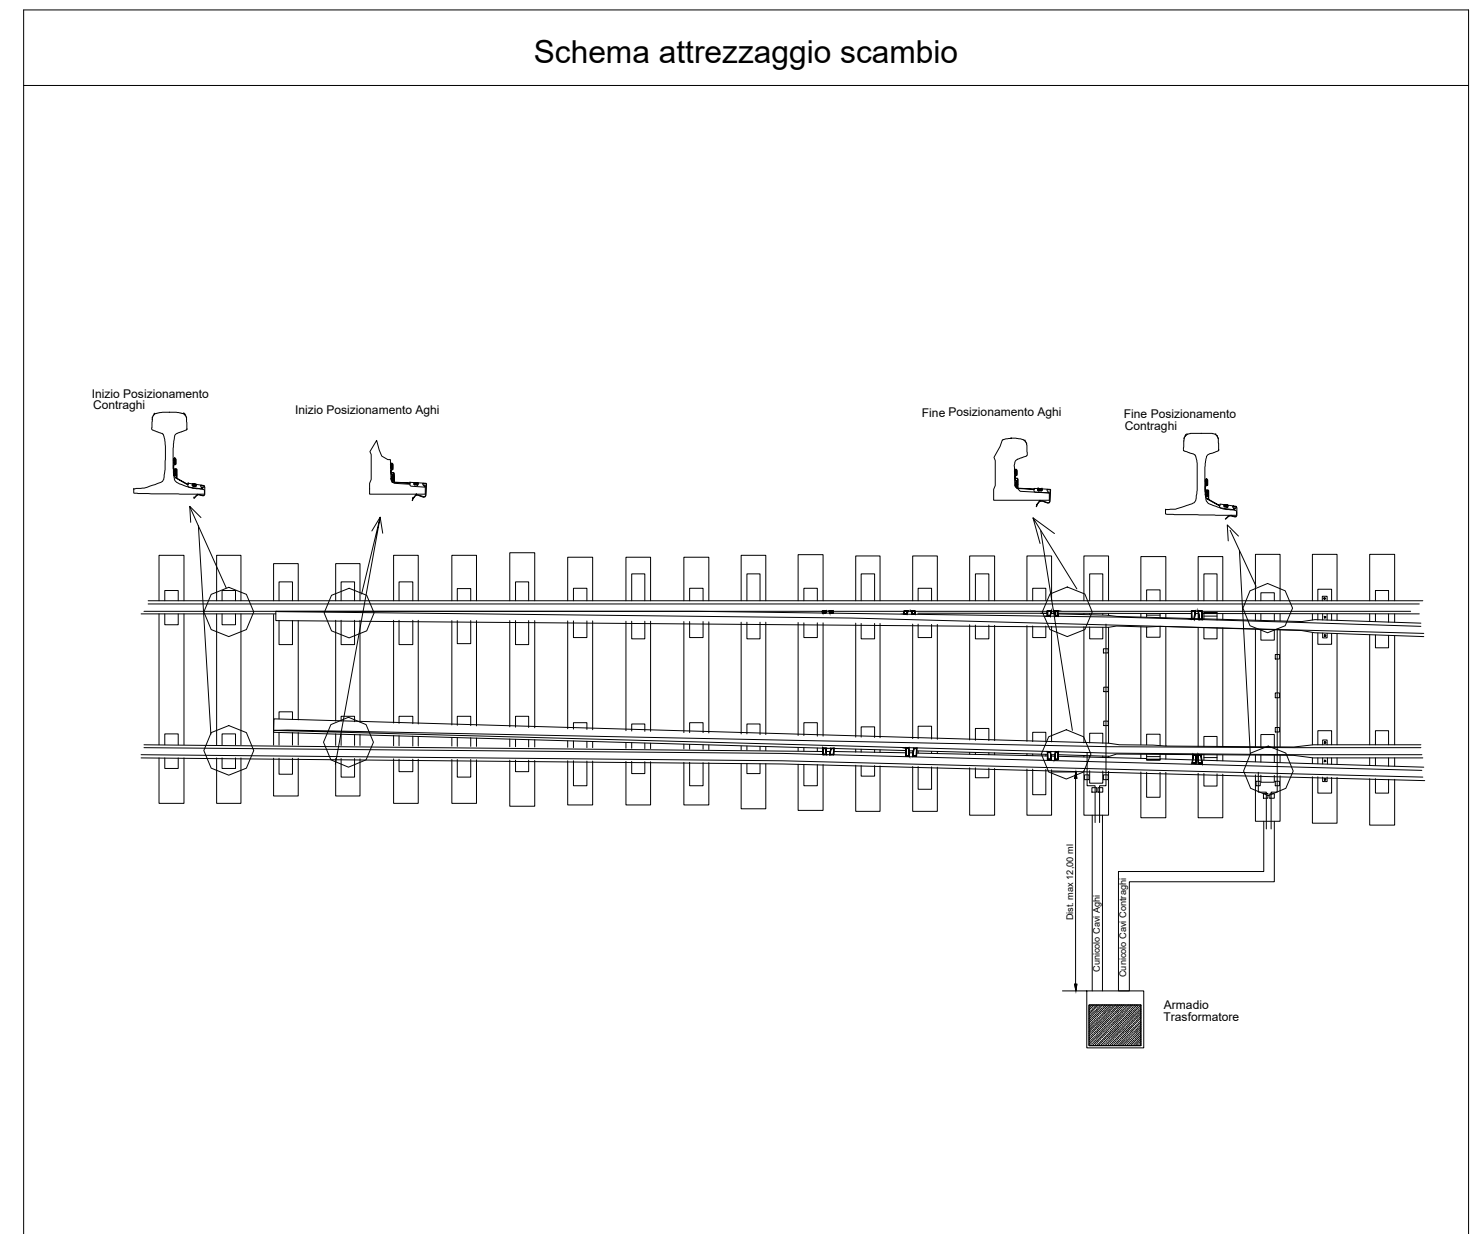

COMMITTENTE:  
**RFI**  
RETE FERROVIARIA ITALIANA  
GRUPPO FERROVIE DELLO STATO ITALIANO  
DIREZIONE INVESTIMENTI  
DIREZIONE PROGRAMMI INVESTIMENTI  
DIRETTRICE SUD - PROGETTO ADRIATICA

DIREZIONE LAVORI:  
**ITALFERR**  
GRUPPO FERROVIE DELLO STATO ITALIANO

APPALTATORE:  
**AGOSTINO COSTRUZIONI GENERALI**

MANDATARIA:  
**ATLANTE**

PROGETTAZIONE:  
MANDATARIA: **HUB**  
MANDANTI: **HYP**

PROGETTO ESECUTIVO  
**LINIA PESCARA - BARI**  
**RADDOPPIO DELLA TRATTA FERROVIARIA TERMOLI - LESINA**  
**LOTTO 2 e 3: RADDOPPIO TERMOLI - RIPALTA**

IMPIANTI LFM - STAZIONE DI TERMOLI  
Planimetria RED con ubicazione cavidotti e apparecchiature LFM

APPALTATORE: **AGOSTINO COSTRUZIONI GENERALI**  
DIRETTORE GENERALE: **Ing. G. Agostino**

PROGETTAZIONE: **DIREZIONE DELLA PROGETTAZIONE**  
Ing. R. Fabbri

SCALA: **1:500**

COMMESSA: **LI0B 02 E ZZ P8 LF0400 001 C**

Revit.	Descrizione	Redatto	Data	Verificato	Data	Approvato	Data	Autorizzato Data
A	Emersione Basepia	Scognamiglio	2022	Caputo	2022	S. Sorbino	2022	2022
B	Aggiornamento per RDV	De Luca	2023	Caputo	2023	S. Sorbino	2023	2023
C	Aggiornamento per RDV	Caputo	2023	Caputo	2023	S. Sorbino	2023	2023