

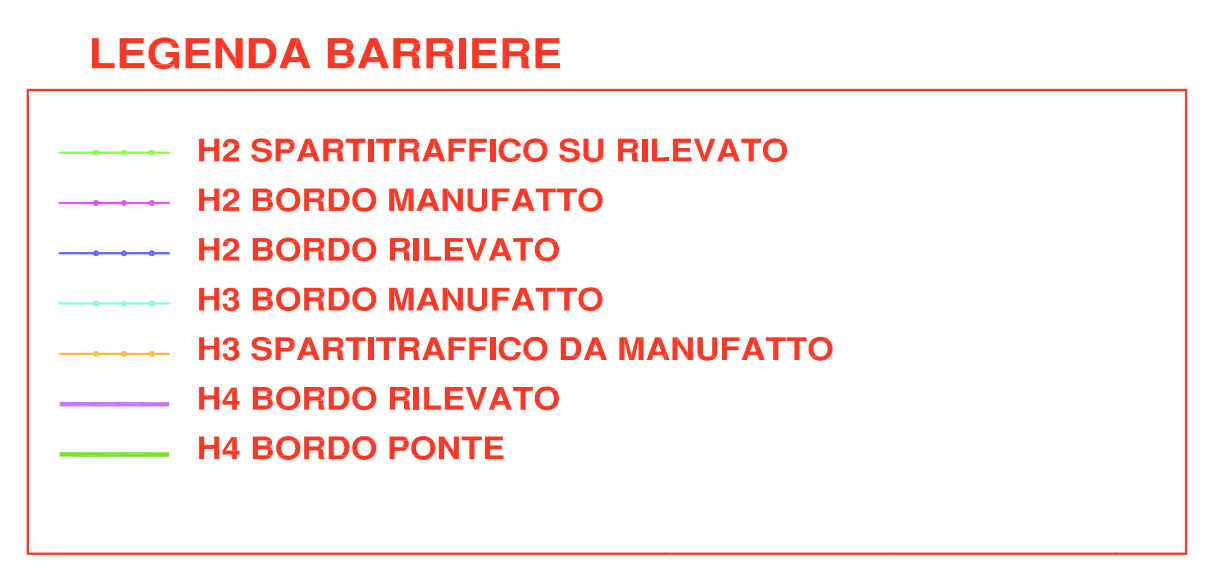


ROTATORIA "E"

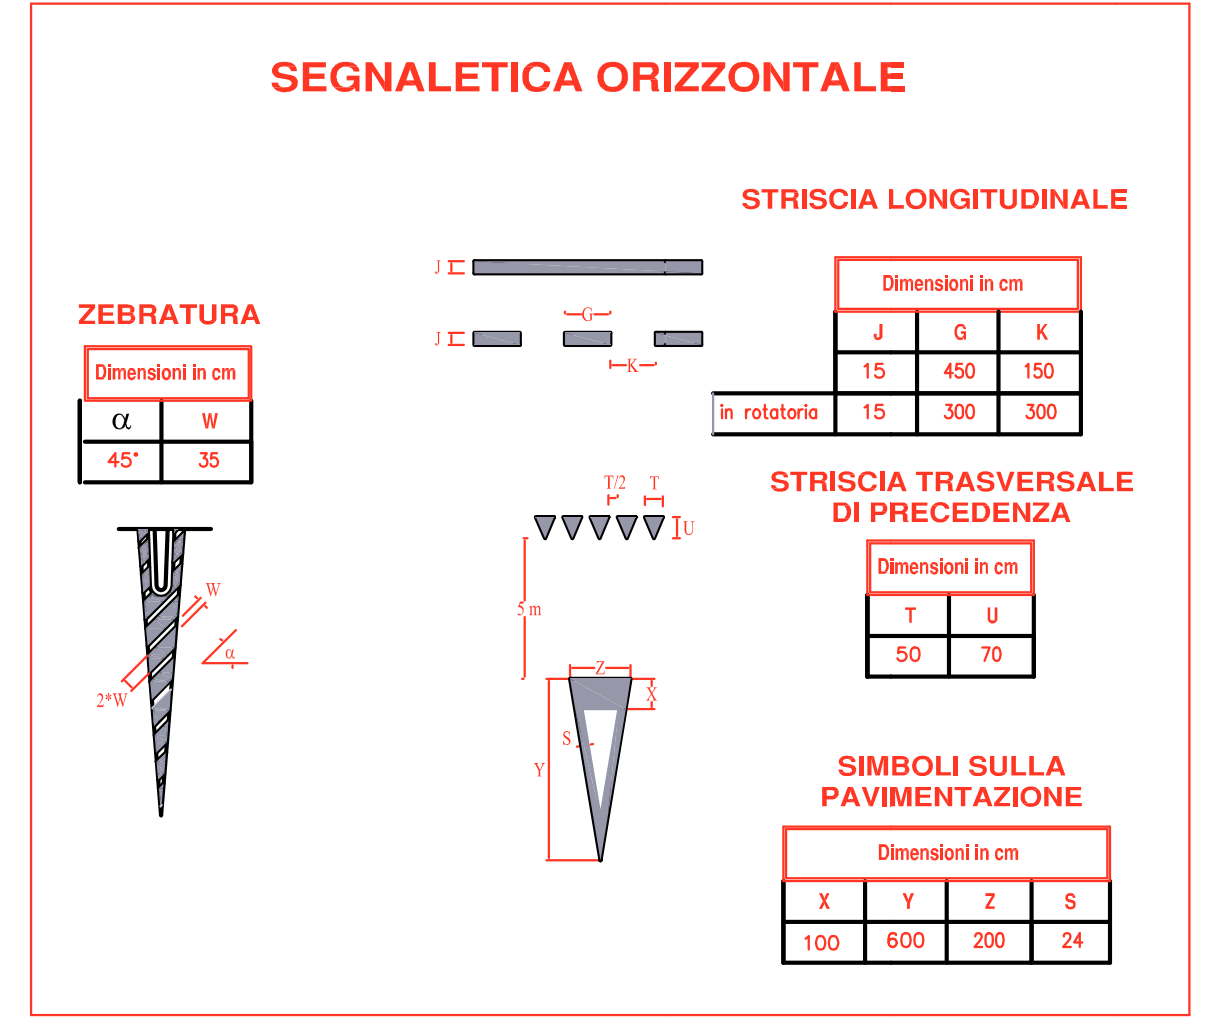

KM.4+500.00

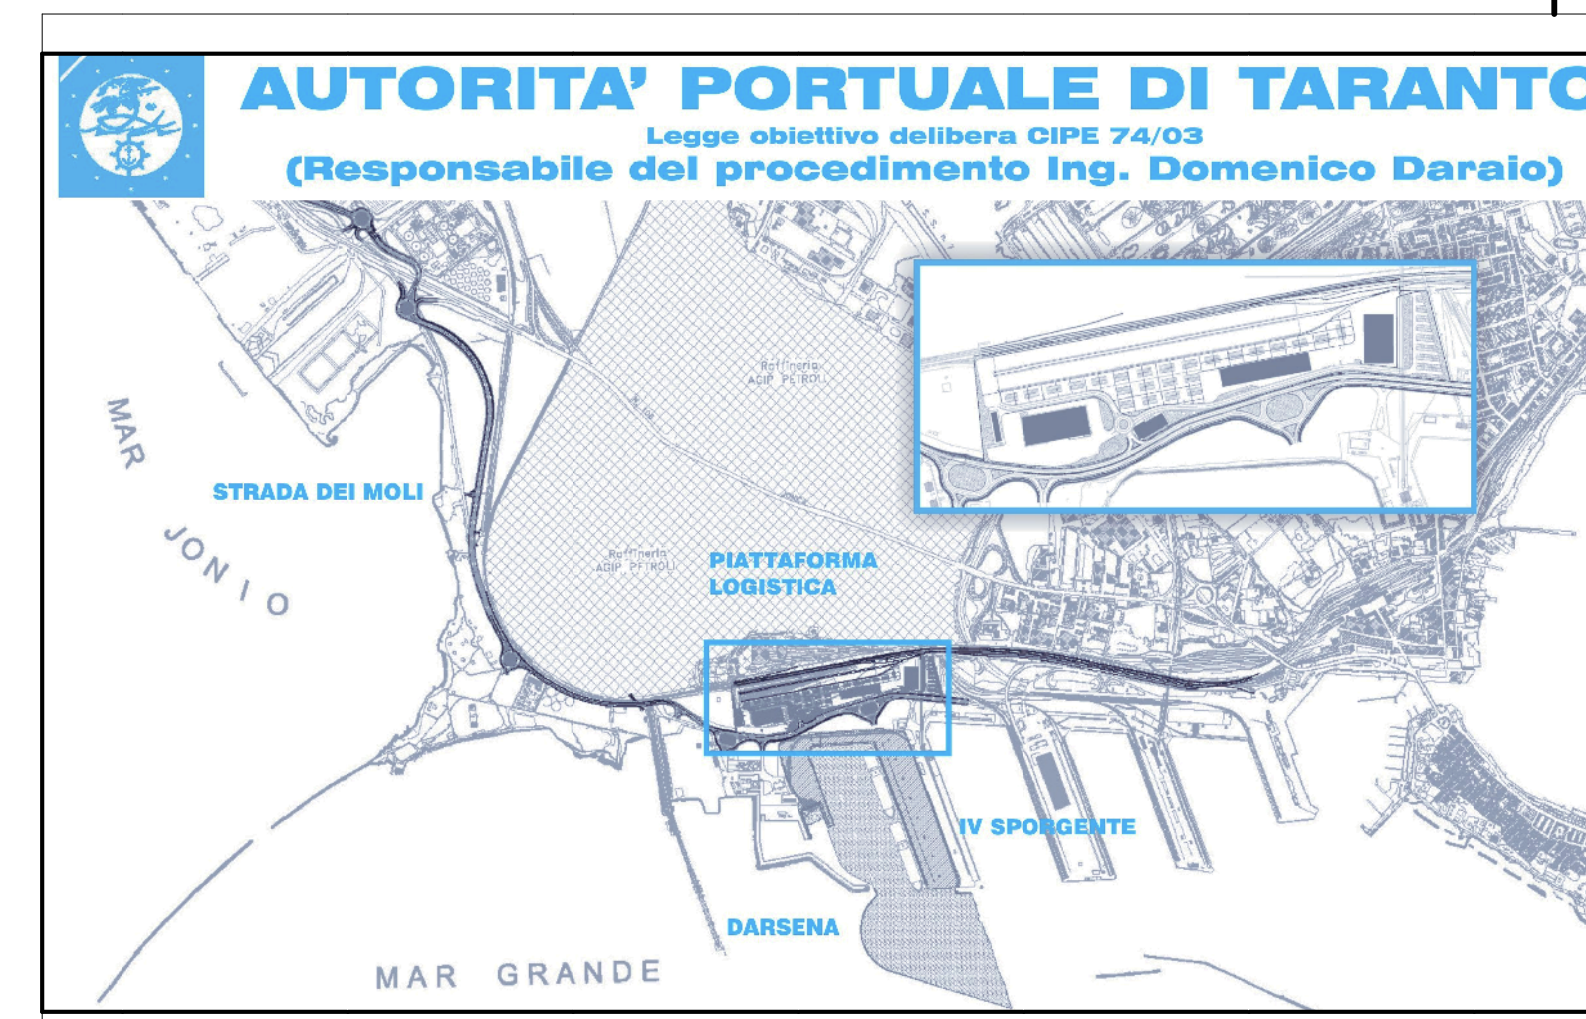

01	24-02-2006	Primo art. 18	M. Lupo	A. Pizzuto	G. Deidda
02	31-05-2006	Estimativa in loco	M. Lupo	A. Pizzuto	G. Deidda
03	04/06/2006	Disegnatura definitiva	M. Lupo	A. Pizzuto	G. Deidda

SOCIETA' DI PROGETTO:		AUTORITA' PORTUALE TARANTO	
TARANTO LOGISTICA S.p.A.			

Progetto:		PIASTRA PORTUALE DI TARANTO	
Consorzio Progettista:		123-700 D, I, A.S.T. S. 1.2.2.	
Progettista:		PROGETTO DEFINITIVO	
Elaborato da:		STRADA DEI MOLI	
Disegnato da:		PLANIMETRIA SEGNALETICA 07	