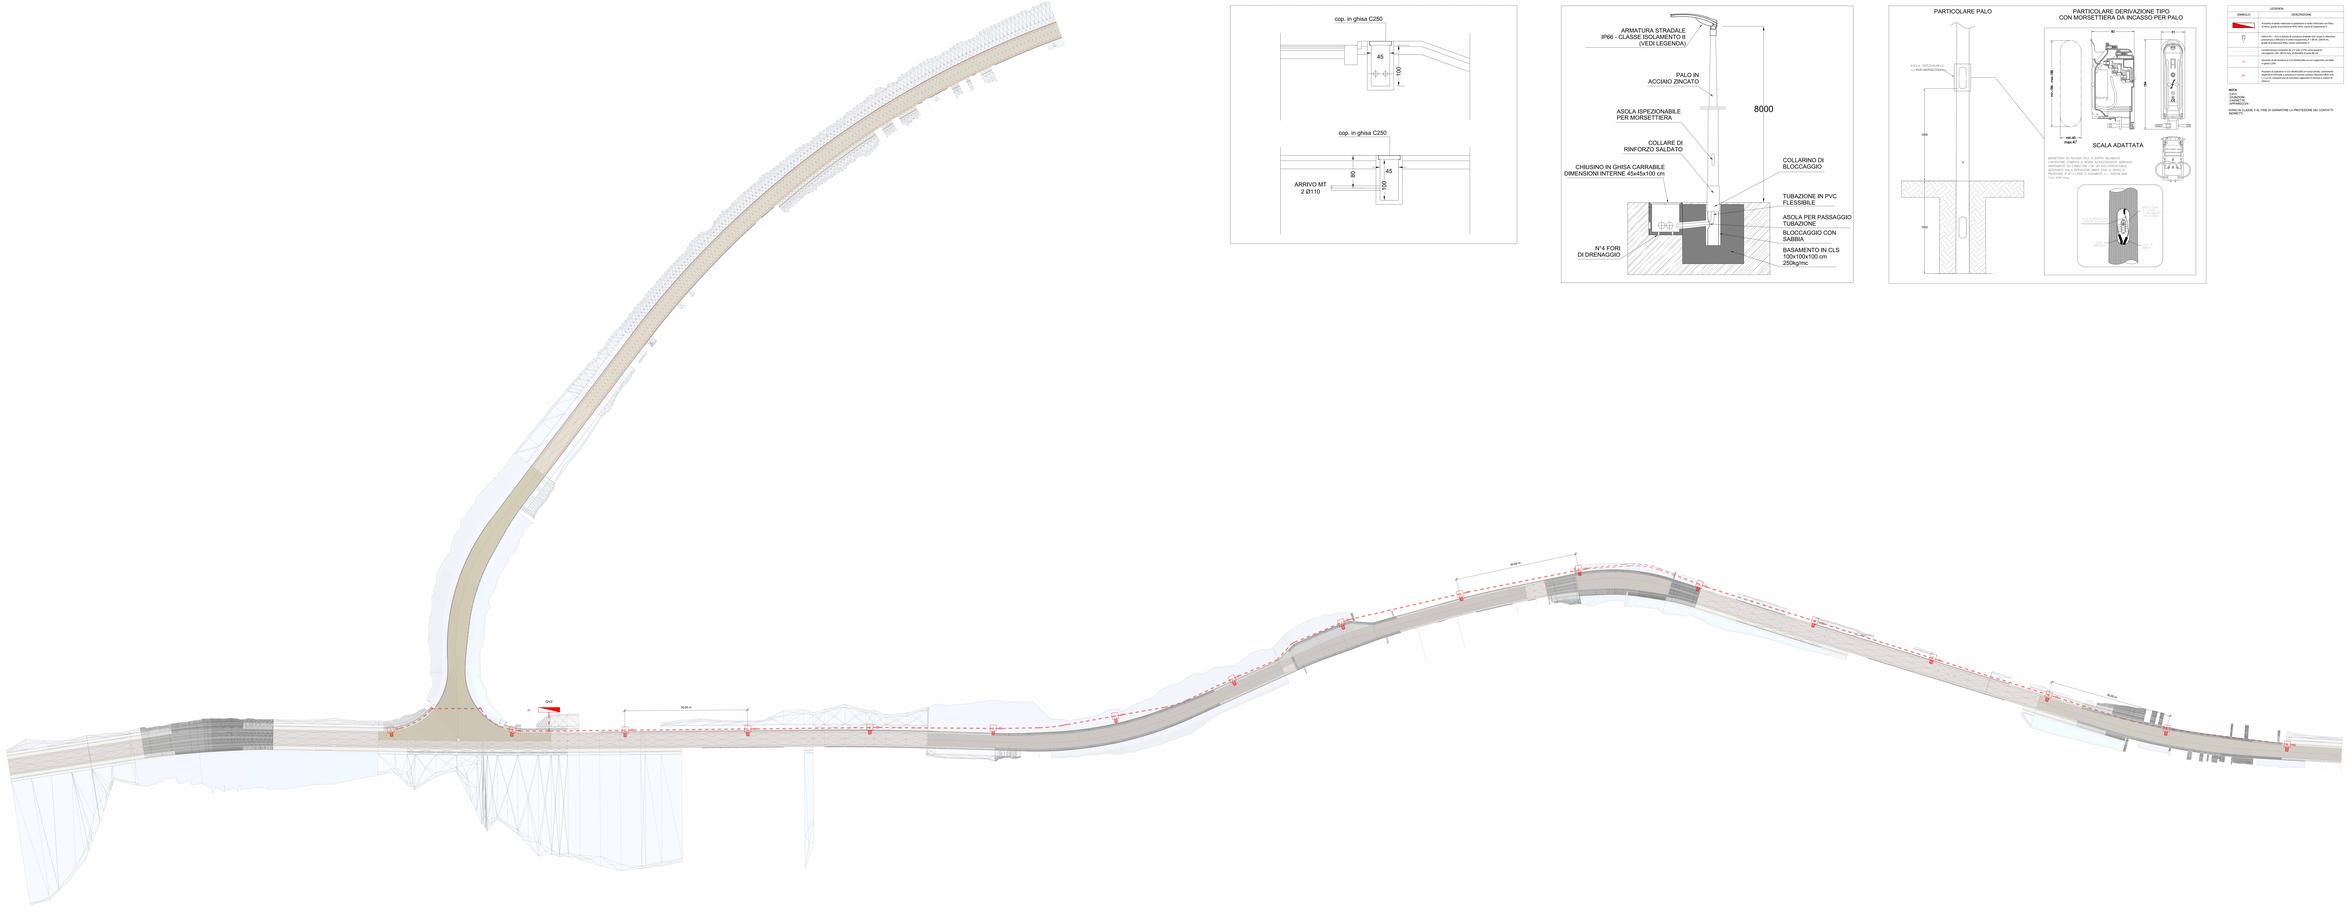

DETTAGLI DI COLLEGAMENTO TUBAZIONI INTERRATE

DETTAGLIO INSTALLAZIONE PROIETTORE SU PALO

PARTICOLARE PALO

PARTICOLARE DERIVAZIONE TIPO CON MORSETTIERA DA INCASSO PER PALO

40
40
Ø40
Ø40
Ø