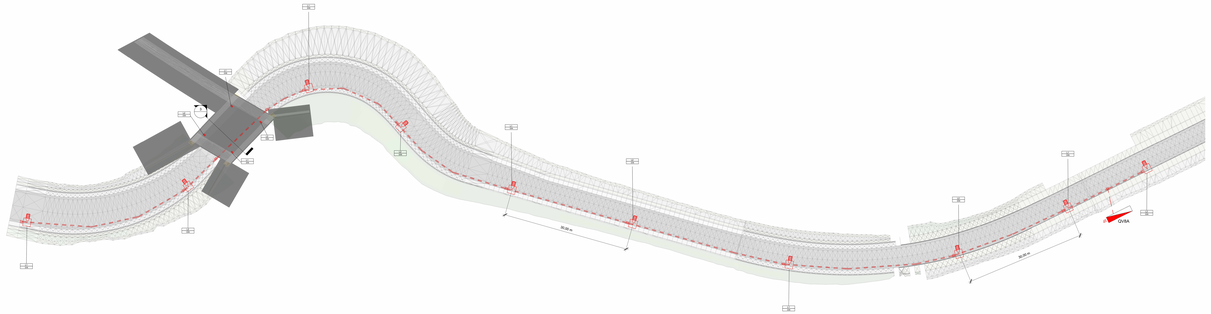

1 NV08 - Planimetria 1/2
1 : 200

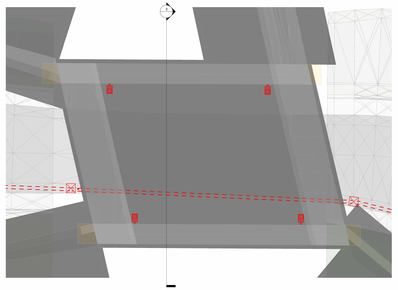

2 Pianta Sottostazione
1 : 50

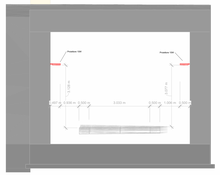

3 Sezione Sottostazione
1 : 50

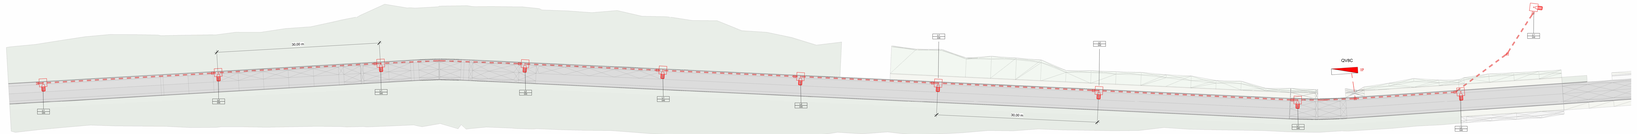

4 NV08 - Planimetria 2/2
1 : 200

DETTAGLIO INSTALLAZIONE PROIETTORE SU PALO

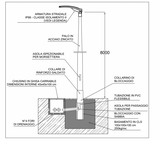

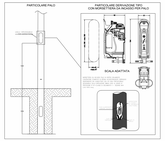

DETTAGLI DI COLLEGAMENTO TUBAZIONI INTERRATE

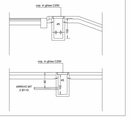

LEGENDA	
SIMBOLO	DESCRIZIONE
	Armatura stradale realizzata in alluminio e vetro rinforzato con fibra di vetro, grado di protezione IP55, IK08, classe di isolamento II
	Classe II, 1 vite di chiusura di sicurezza accessibile con chiave alluminio pressofusa e diffusore in vetro temperato, F = 80 W, 5000 lm, grado di protezione IP66, classe isolamento II
	Proiettore LED a parete corpo in alluminio pressofuso verniciato, diffusore in vetro temperato, 1 lampada 150 W, 1 lm, grado di protezione IP66, IK08, classe isolamento II
	Canalizzazione composta da n°3 tubi in PVC posti paralleli sovrapposti, dim. ø0,20 mm, posizionata al piano ø0,40 m
	Pozzetto di derivazione in C.C.d'ø45x45x50 cm con coperchio carrabile in ghisa C250
	Pozzetto di ispezione in C.C.d'ø45x45x50 cm senza fondo, contenente dispersore verticale a puntone in acciaio rame, dimensioni Ø20 mm, L = 1,5 m, campanamento di marcatto ispezione in bronzo e sistema di sfiato
	Rivetto con dado passante

NOTA
- CAVIDOTTO
- CANALONE
- CASSETTE
- APPARECCHI

SONO IN CLASSE II AL FINE DI GARANTIRE LA PROTEZIONE DEI CONTATTI INDIRETTI

NOTA
PER LE MODALITA' DI INSTALLAZIONE E DERIVAZIONE VEDERE DOC. L08H.0.0.Z.ZZ.NB.LF05E0.000.1.B

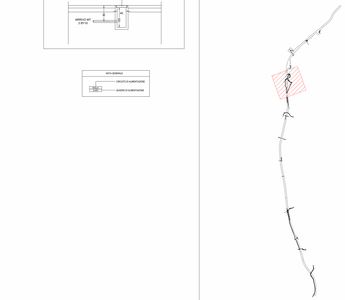

COMMITTENTE:

RFI RETE FERROVIARIA ITALIANA
GRUPPO FERROVIE DELLO STATO ITALIANE
DIREZIONE PROGETTAZIONE E REALIZZAZIONE LAVORI
DIREZIONE PROGRAMMI INVESTIMENTI
DIREZIONE DCI - PROGETTO SUPERIORE

DIREZIONE LAVORI:

ITALFERR GRUPPO FERROVIE DELLO STATO ITALIANE

APPALTATORE:

ATLANTE

PROGETTAZIONE: MANDATARIA / MANDANTI

DIRETTORE TECNICO: MANDATARIA / MANDANTI

PROGETTO ESECUTIVO

LINEA PESCARA - BARI
RADDOPPIO DELLA TRATTA FERROVIARIA TERMOLI - LESINA
LOTTO 2 e 3: RADDOPPIO TERMOLI - RIFALTA

Titolo dell'elaborato:
Sottostazione elettrica

IMPIANTI LFM - CABLEYE REGIONE MOLISE
Prescrizione Ministeriale DVA - Decreto di compatibilità ambientale n.0000215 del 29-11-2019

FACTORIA INGEGNERIA ARCHITETTURA
Via Cesare Battisti, 53 - 40121 Bologna
Ordine degli Ingegneri della Provincia di Bologna n° 5405
Ordine degli Architetti della Provincia di Bologna n° 5483

APPALTATORE: MANDATARIA / MANDANTI
PROGETTISTA: MANDATARIA / MANDANTI
Il Progettista Integrato
Ing. Carlo Ferrari
Ordine degli Ingegneri della Provincia di Ferrara n° 139

SCALA: 1:100

COMMESSA	LOTTO	FASE	ENTE	TIPO DOC.	OPERA/DISCIPLINA	PROGR.	REV.
L10B	02	E	ZZ	P9	LF05E0	001	C

Rev.	Descrizione	Redatto	Data	Verificato	Data	Approvato	Data	Autorizzato Data
01	Revisione Esecutiva	G.Cocco	gen-21	C.Ferrari	gen-21	G.Fabbri	gen-21	Dr. Francesco Lacovone 2021
02	Aggiornamento per RDV	G.Cocco	mar-21	C.Ferrari	mar-21	G.Fabbri	mar-21	Dr. Francesco Lacovone 2021
03	Aggiornamento per RU	G.Cocco	mag-21	C.Ferrari	mag-21	G.Fabbri	mag-21	Dr. Francesco Lacovone 2021
04		G.Cocco		C.Ferrari		G.Fabbri		Dr. Francesco Lacovone 2021
05								
06								

Dr. Ing. Francesco Lacovone
Ordine degli Ingegneri della Provincia di Bari n. 4138
Ordine degli Ingegneri della Provincia di Foggia n. 1
Ordine degli Ingegneri della Provincia di Lecce n. 2
Ordine degli Ingegneri della Provincia di Brindisi n. 1
Ordine degli Ingegneri della Provincia di Taranto n. 1

Fg. 1 di 1