


SEZIONE VIABILITA' IN RILEVATO NV13
 SCALA 1:50
 DISEGNO VALIDO AI SOLO FINI IMPIANTISTICI
 PER SEZIONI E QUOTE FARE RIFERIMENTO
 AGLI ELABORATI DI PROGETTO ARCHITETTONICO

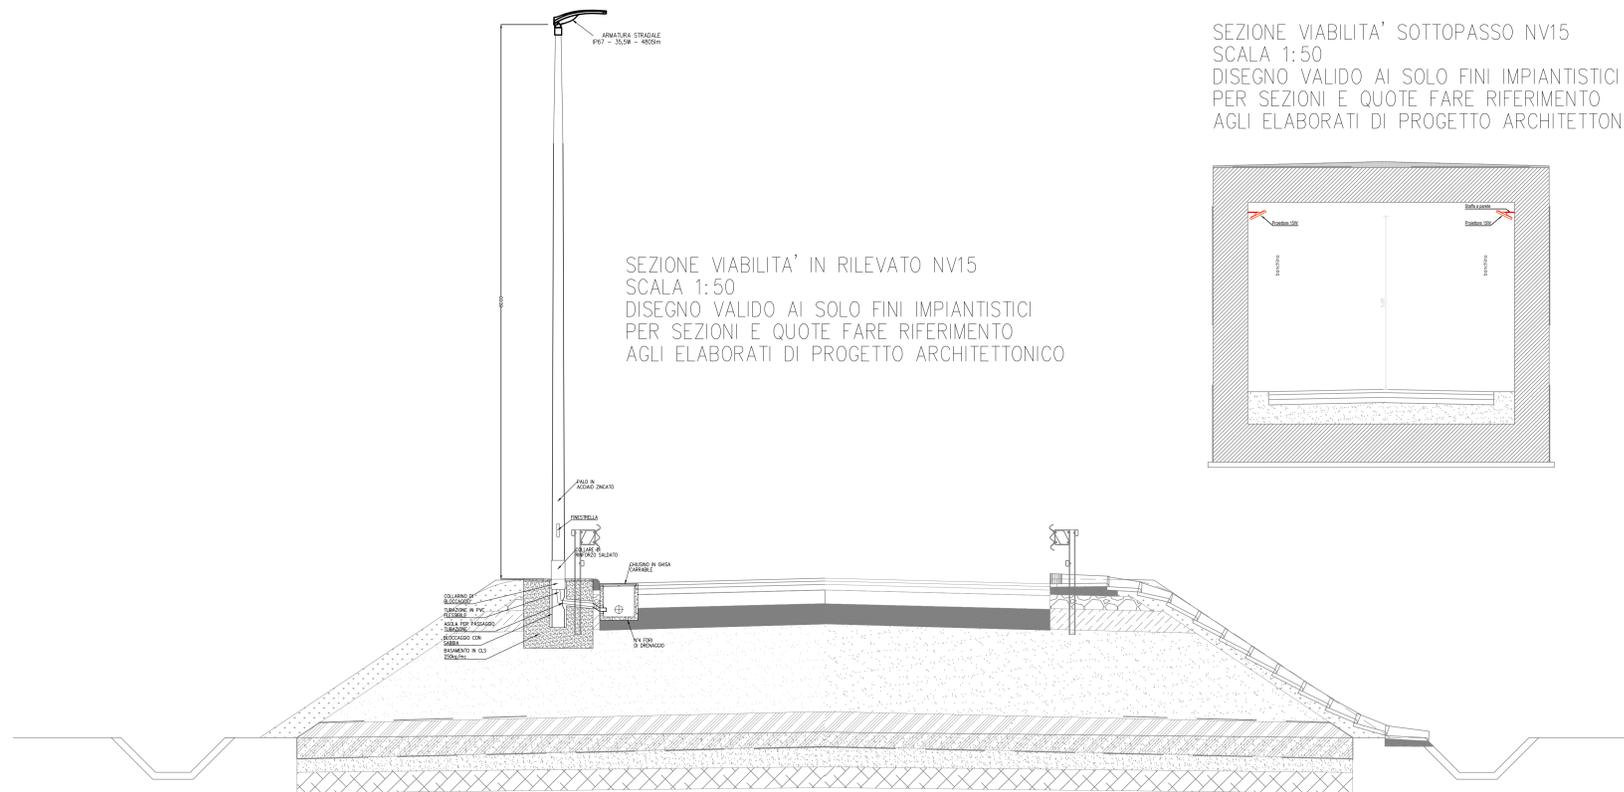

SEZIONE VIABILITA' SOTTOPASSO NV15
 SCALA 1:50
 DISEGNO VALIDO AI SOLO FINI IMPIANTISTICI
 PER SEZIONI E QUOTE FARE RIFERIMENTO
 AGLI ELABORATI DI PROGETTO ARCHITETTONICO

SEZIONE VIABILITA' IN RILEVATO NV15
 SCALA 1:50
 DISEGNO VALIDO AI SOLO FINI IMPIANTISTICI
 PER SEZIONI E QUOTE FARE RIFERIMENTO
 AGLI ELABORATI DI PROGETTO ARCHITETTONICO

COMMITTENTE:



DIREZIONE LAVORI:



APPALTATORE:



MANDATARIA

MANDANTI

PROGETTAZIONE:



PROGETTO ESECUTIVO

**LINEA PESCARA - BARI
 RADDOPPIO DELLA TRATTA FERROVIARIA TERMOLI - LESINA
 LOTTO 2 e 3: RADDOPPIO TERMOLI - RIPALTA**

VIABILITA' REGIONE PUGLIA
 Sezione Tipologica Sede Stradale

APPALTATORE A.B. AGOSTINO COSTRUZIONI GENERALI S.p.A. DIRETTORE TECNICO Ing. G. Gabrini	PROGETTAZIONE DIRETTORE DELLA PROGETTAZIONE Ing. M. Facchini	SCALA: 1:100
--	--	-----------------

COMMESSA LOTTO FASE ENTE TIPO DOC. OPERA/DISCIPLINA PROGR. REV.
LI0B 02 E ZZ WB LF0600 001 B

Revis.	Descrizione	Redatto	Data	Verificato	Data	Approvato	Data	Autorizzato Data
A	Emissione Esecutiva	Scognamiglio	Dicembre 2022	Cicero	Dicembre 2022	S. Sorbino	Dicembre 2022	
B	Aggiornamento per RDV	Scognamiglio	Maggio 2023	Cicero	Maggio 2023	S. Sorbino	Maggio 2023	

File: LI0B.0.2.E.ZZ.WB.LF060.0.001.B.DWG

n. Elab.: 2920