
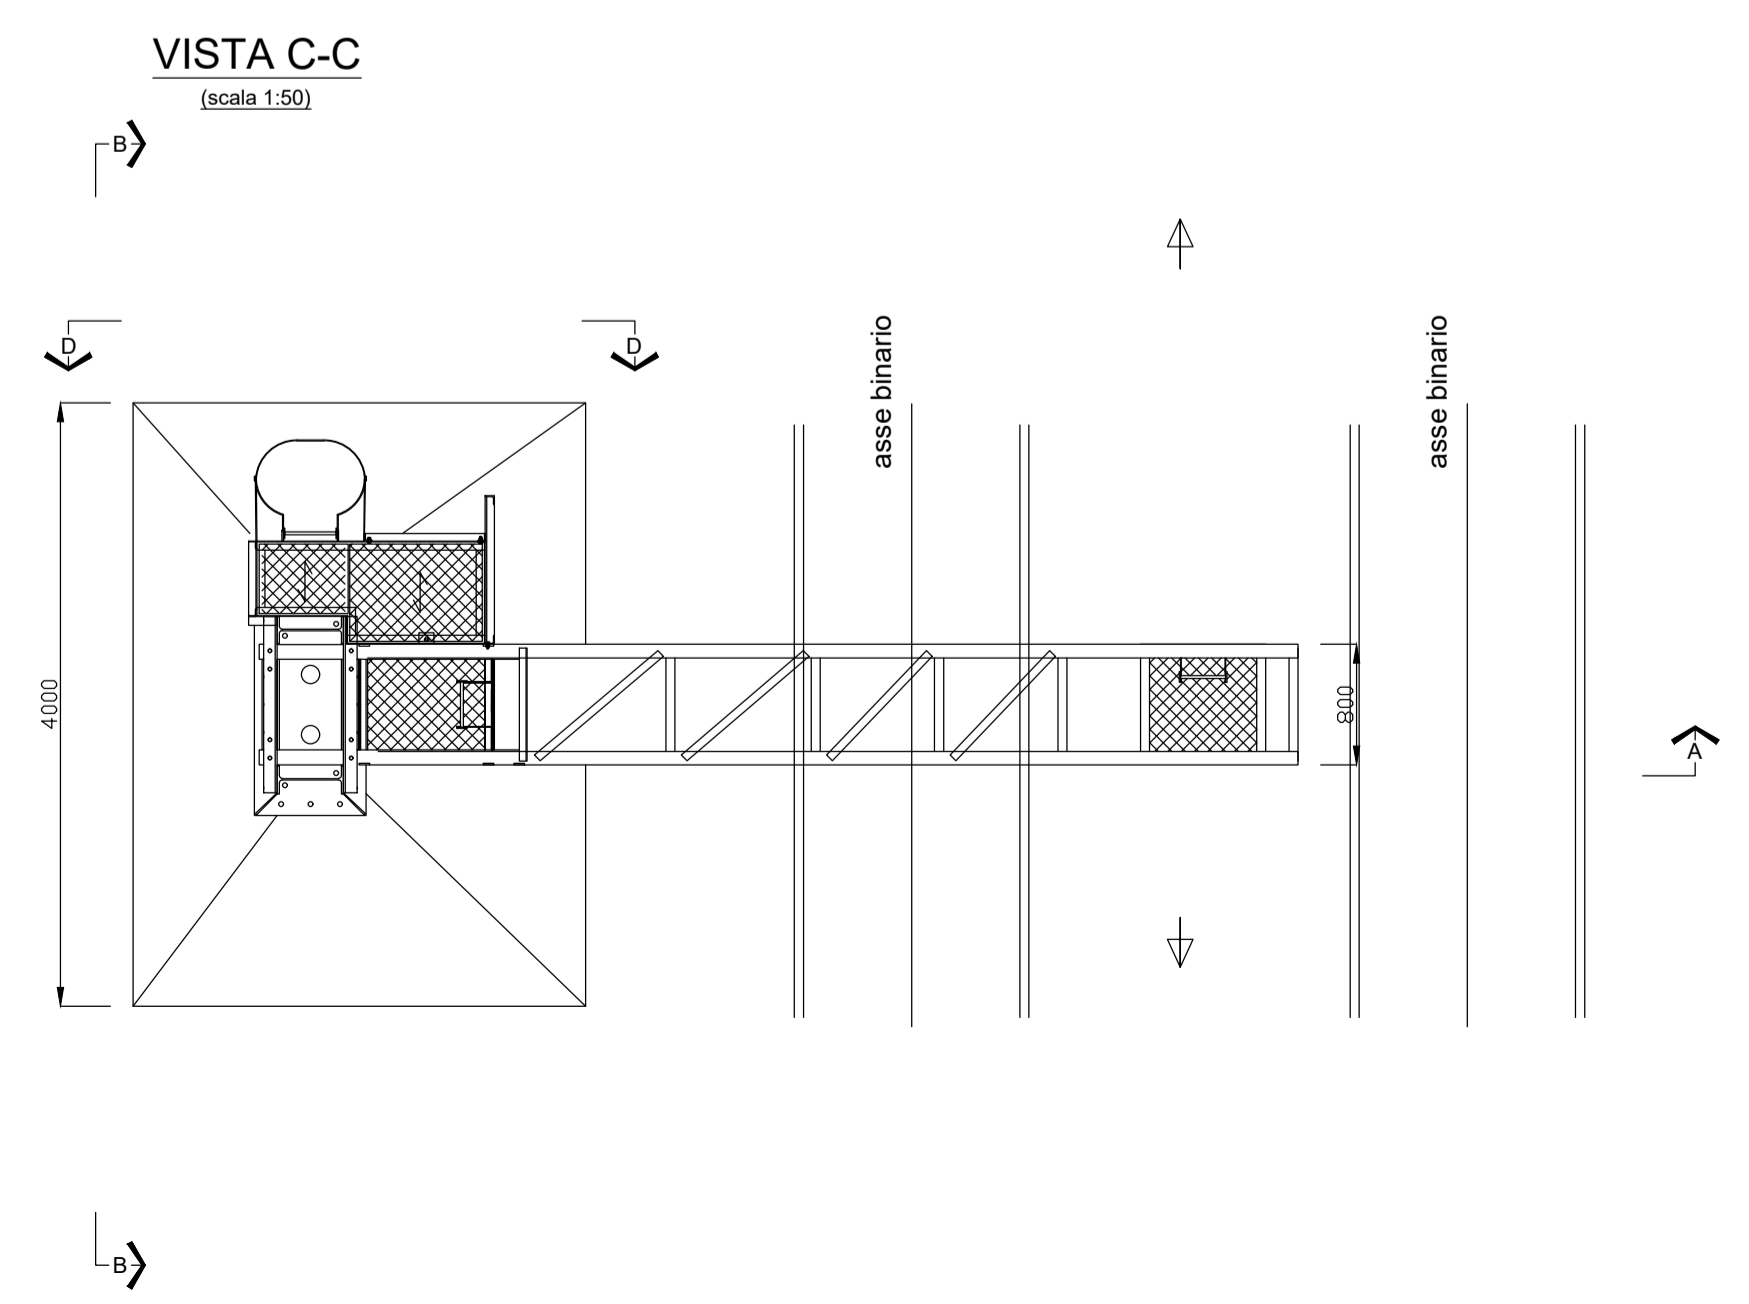


(*) Da definire in fase PED

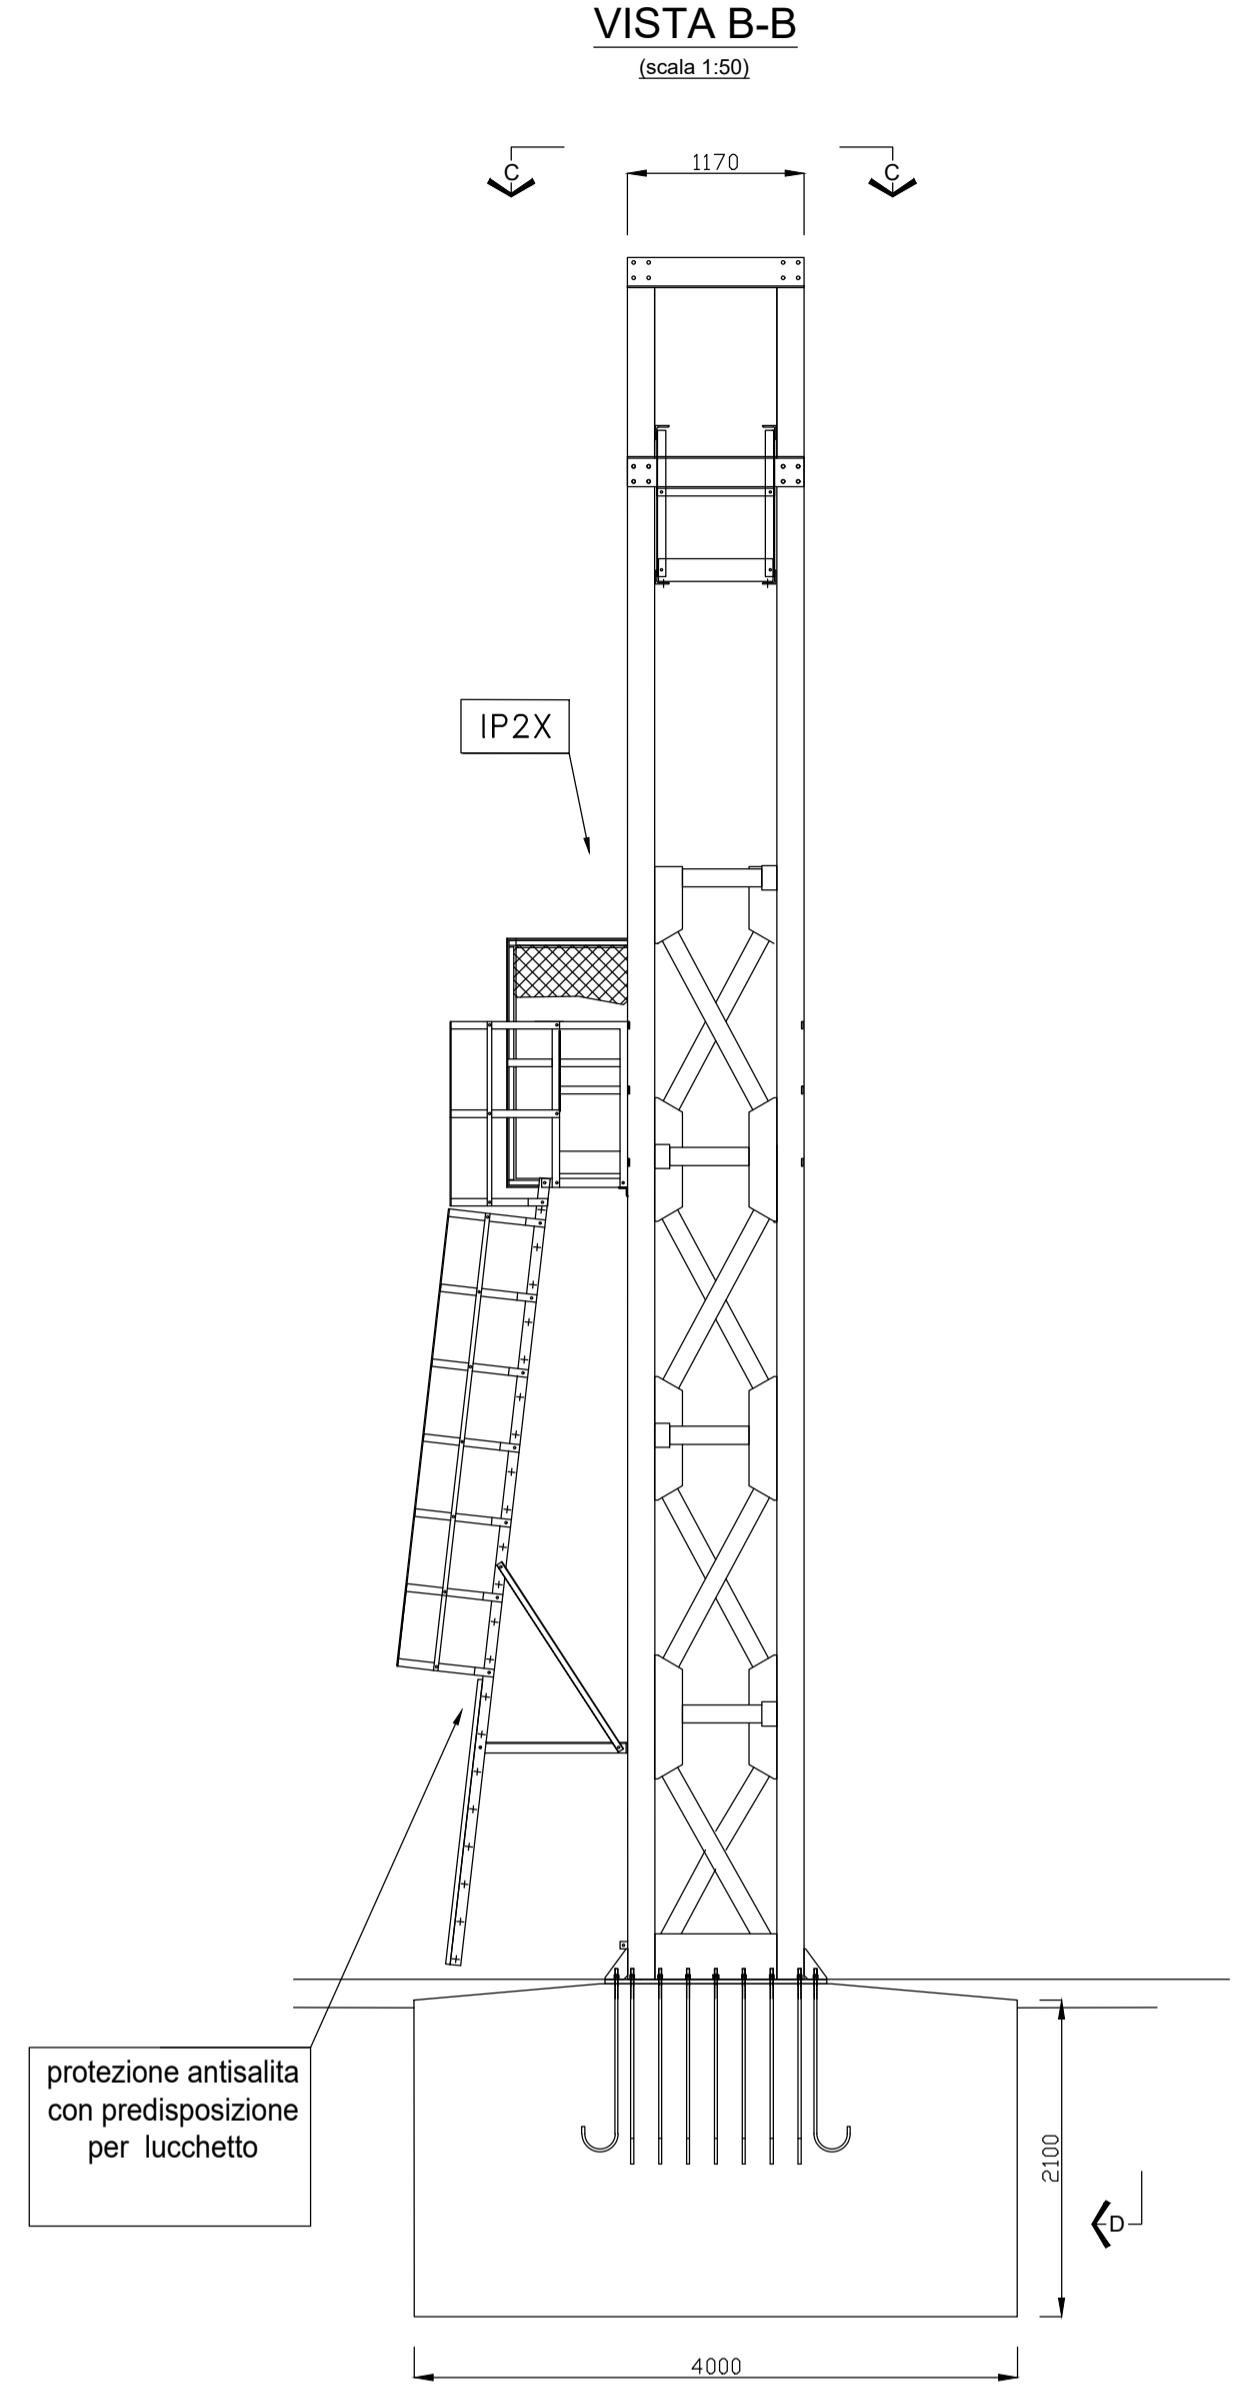

Le dimensioni del plinto sono da verificare in fase di PED

IP2X : Parete con protezione IP2X ,
Conforme Norma Italiana CEI EN
50122-1 9-6 2012-08

COMMITTENTE: **RFI** RETE FERROVIARIA ITALIANA
GRUPPO FERROVIE DELLO STATO ITALIANE
DIREZIONE INVESTIMENTI
DIREZIONE PROGRAMMI INVESTIMENTI
DIRETTRICE SUD - PROGETTO ADRIATICA

DIREZIONE LAVORI: **ITALFERR** GRUPPO FERROVIE DELLO STATO ITALIANE

APPALTATORE: **AD AGOSTINO** COSTRUZIONI GENERALI S.p.A.
MANDATARIA

MANDANTI: **ATLANTE**

PROGETTAZIONE: MANDATARIA **HUB** MANDANTI **HYpro**

PROGETTO ESECUTIVO

LINEA PESCARA - BARI
RADDOPPIO DELLA TRATTA FERROVIARIA TERMOLI - LESINA
LOTTO 2 e 3: RADDOPPIO TERMOLI - RIPALTA

MPIANTI TRAZIONE ELETTRICA
Stazione Termoli Fase 3
Figurino Sbalzo S09d - S03d

APPALTATORE: **A.A. D'AGOSTINO COSTRUZIONI GENERALI S.p.A.**
Il DIRETTORE TECNICO: **Ing. Massimo Facchini**
(Ing. Gianluigi Babini)

PROGETTAZIONE: **Ing. Massimo Facchini**
DIRETTORE DELLA PROGETTAZIONE
(Ing. Massimo Facchini)

SCALA: -:-

COMMESSA LOTTO FASE ENTE TIPO DOC. OPERA/DISCIPLINA PROGR. REV.
L10B 02 E ZZ PX AS0202 014 B

Rev.	Descrizione	Redatto	Data	Verificato	Data	Approvato	Data	Autorizzato Data
A	Prima emissione	V. ROSSI	18/12/2022	P. COPPOLA	18/12/2022	F. COPPOLA	18/12/2022	Ing. M. FACCHINI 18/12/2022
B	Aggiornamento a seguito RdV319	V. ROSSI	21/06/2023	P. COPPOLA	21/06/2023	F. COPPOLA	21/06/2023	Ing. M. FACCHINI 21/06/2023

File: L10B.0.2.E.ZZ.PX.AS02.0.2.014.B.DWG n. Elab.: