




VISTA A-A
(scala 1:50)

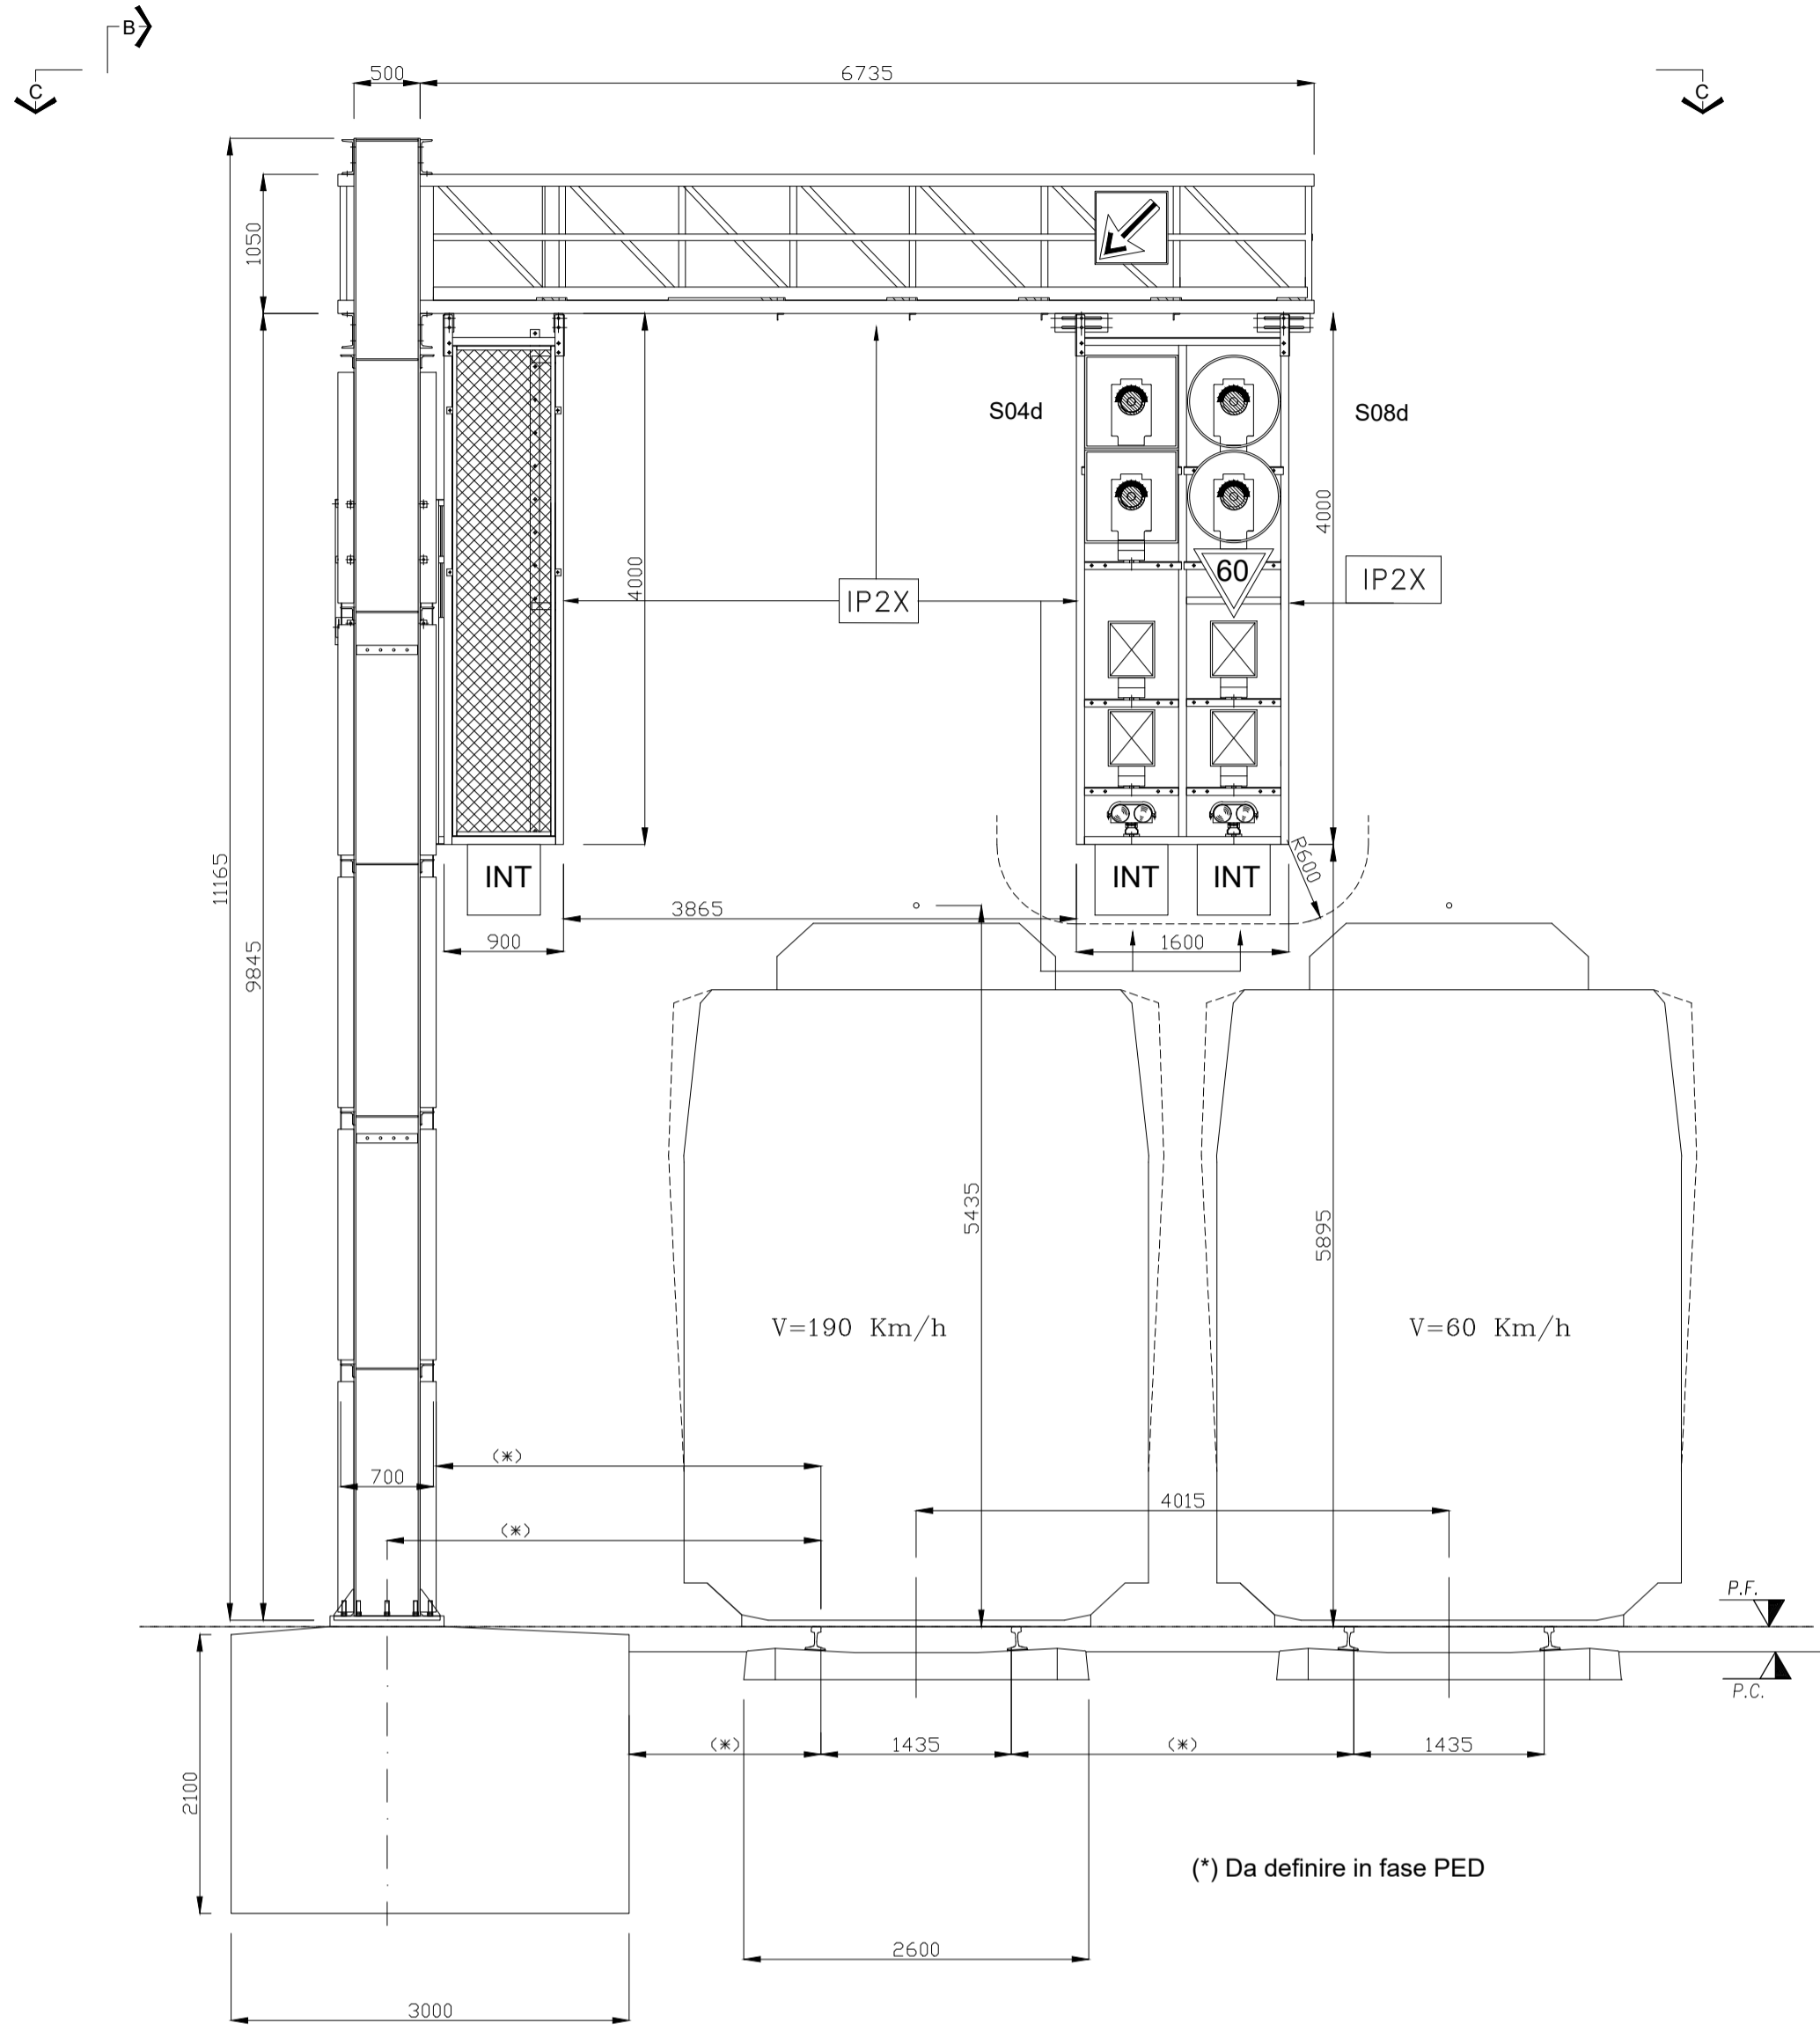

VISTA B-B
(scala 1:50)

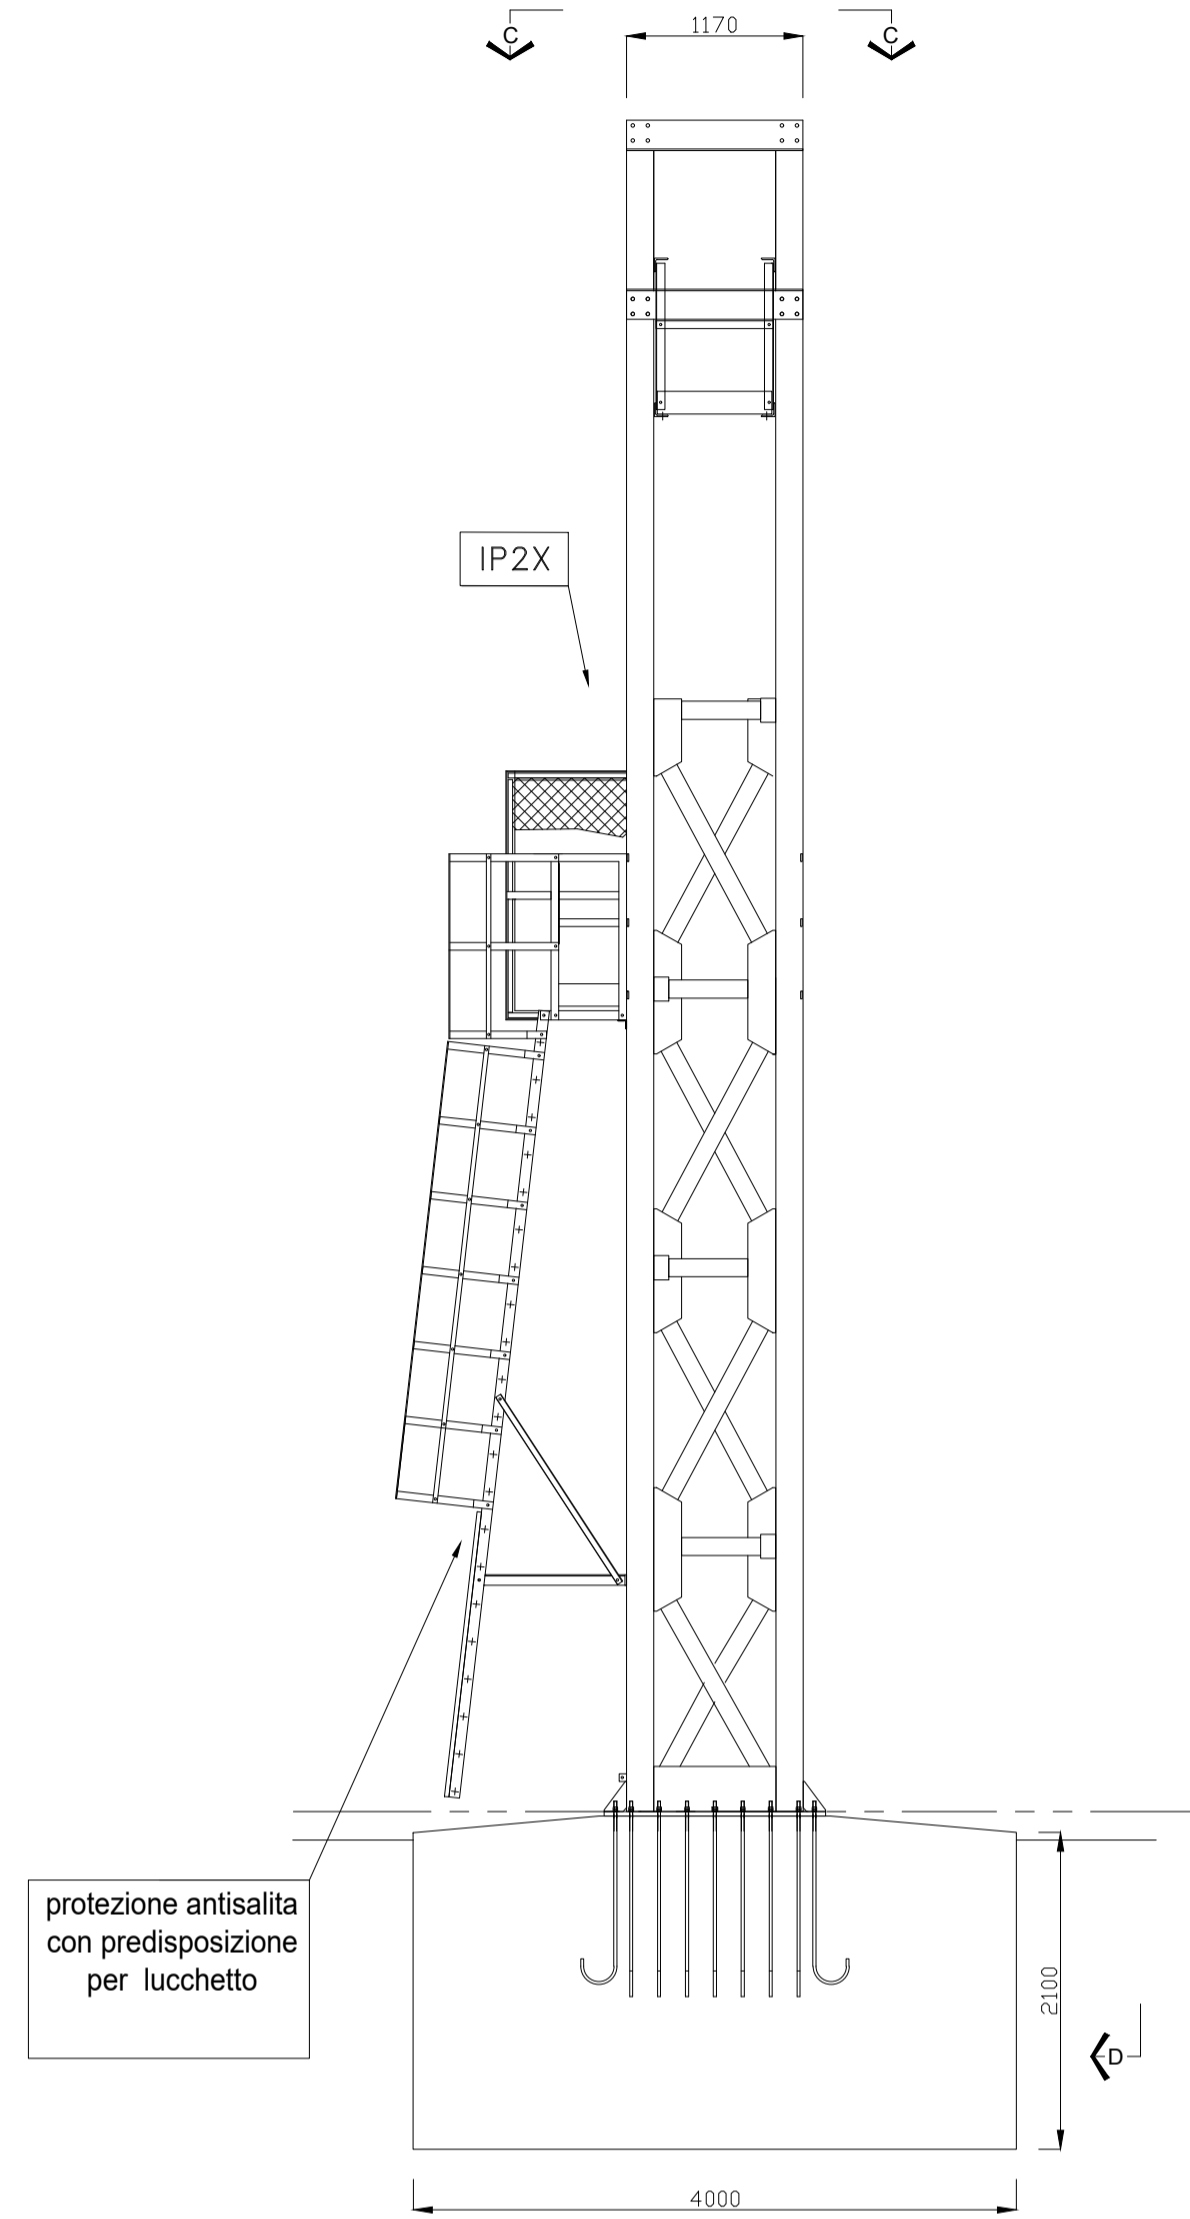

VISTA C-C
(scala 1:50)

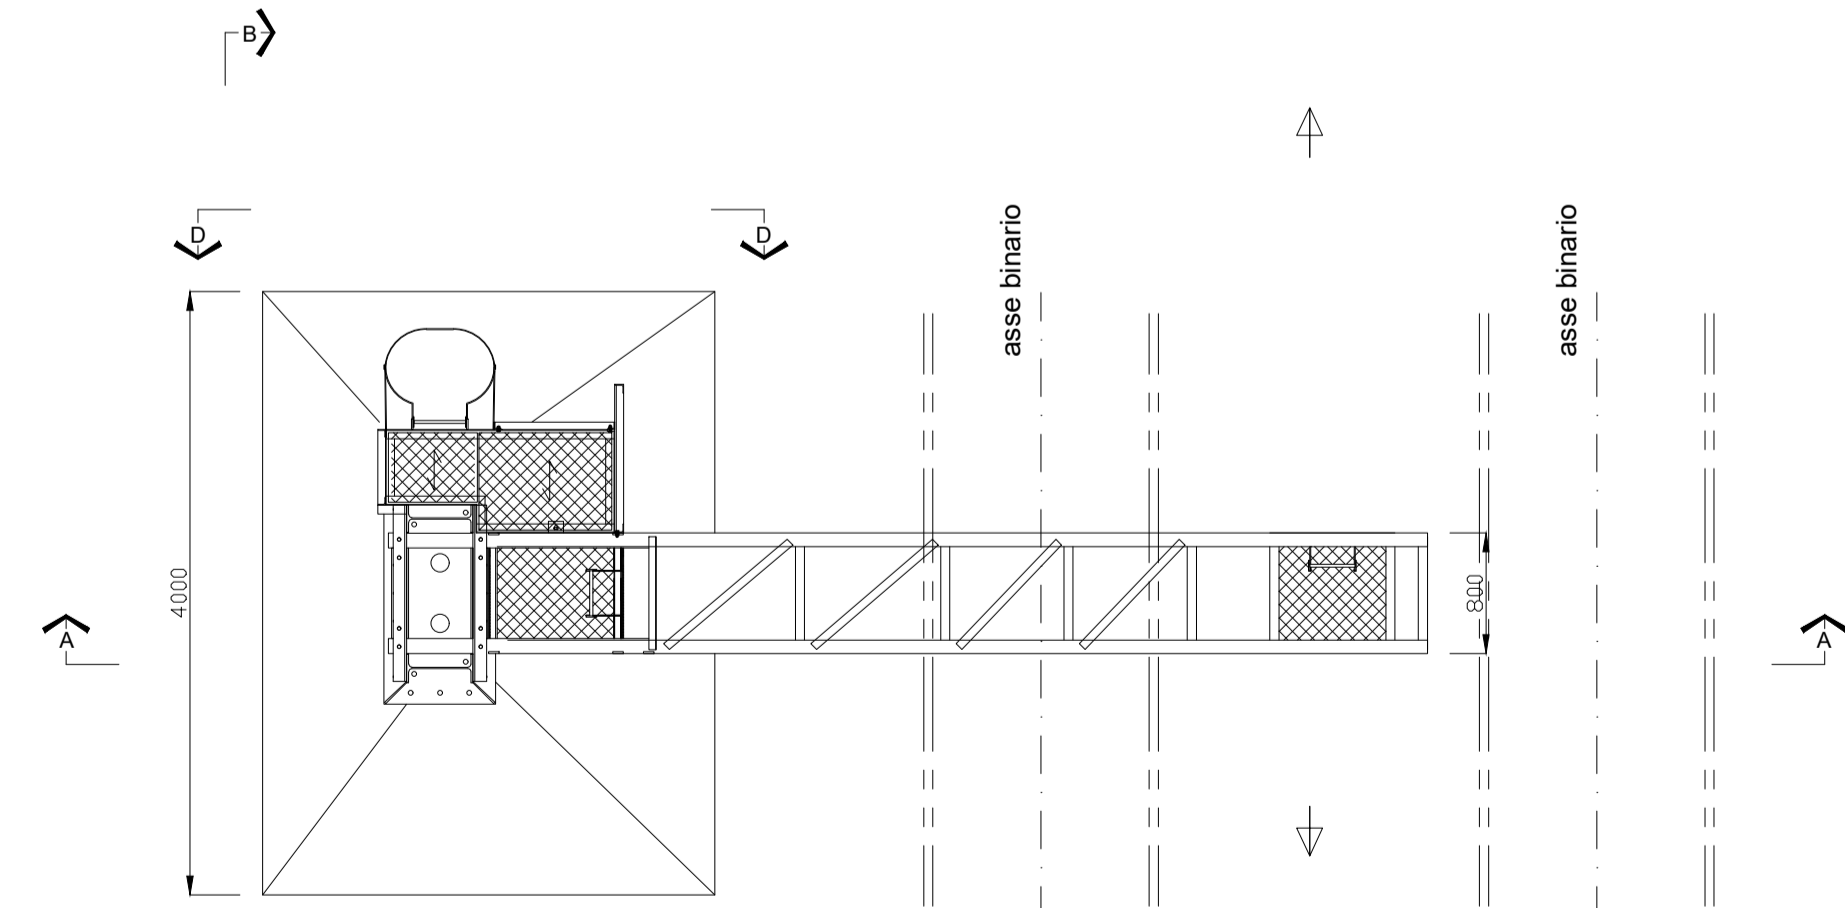

Le dimensioni del plinto sono da verificare in fase di PED

IP2X : Parete con protezione IP2X ,
Conforme Norma Italiana CEI EN
50122-1 9-6 2012-08

COMMITTENTE:
RFI
RETE FERROVIARIA ITALIANA
GRUPPO FERROVIE DELLO STATO ITALIANE
DIREZIONE INVESTIMENTI
DIREZIONE PROGRAMMI INVESTIMENTI
DIRETTRICE SUD - PROGETTO ADRIATICA

DIREZIONE LAVORI:
ITALFERR
GRUPPO FERROVIE DELLO STATO ITALIANE

APPALTATORE:
AGOSTINO COSTRUZIONI GENERALI S.p.A.
MANDATARIA
ATLANTE
MANDANTI

PROGETTAZIONE:
MANDATARIA **HUB** MANDANTI **HYpro**

PROGETTO ESECUTIVO
LINEA PESCARA - BARI
RADDOPPIO DELLA TRATTA FERROVIARIA TERMOLI - LESINA
LOTTO 2 e 3: RADDOPPIO TERMOLI - RIPALTA

MPIANTI TRAZIONE ELETTRICA
Stazione Termoli Fase 3
Figurino Sbalzo S04d / S08d

APPALTATORE: **AGOSTINO COSTRUZIONI GENERALI S.p.A.** (Ing. G. Labirini)
PROGETTAZIONE: **ING. MASSIMO FACCHINI** (Ing. M. Facchini)
SCALA: 1:50

COMMESSA LOTTO FASE ENTE TIPO DOC. OPERA/DISCIPLINA PROGR. REV.
L10B 02 E ZZ PX AS0202 015 B

Rev.	Descrizione	Redatto	Data	Verificato	Data	Approvato	Data	Autorizzato	Data
A	Prima emissione	V. ROSSI	18/12/2022	P. COPPOLA	18/12/2022	F. COPPOLA	18/12/2022	Ing. M. FACCHINI	18/12/2022
B	Aggiornamento a seguito RAV319	V. ROSSI	21/06/2023	P. COPPOLA	21/06/2023	F. COPPOLA	21/06/2023	Ing. M. FACCHINI	21/06/2023