

RIEPILOGO CUNICOLI NUOVI		
TIPO	LUNGHEZZA	NOTE
V318	4 m	
RIEPILOGO BANCHI TUBI NUOVI		
TIPO	LUNGHEZZA	NOTE
5 TUBI	10 m	
RIEPILOGO POZZETTI NUOVI		
DIMENSIONI	QUANTITA'	NOTE
100x100x150	3	

LEGENDA CUNICOLI	
— V318 —	Cunicolo V318
- TUBO -	Tubazione (Tubi Ø100)
- - - - -	Cunicolo computato in elaborato IS


FERMATATA  
CAMPOMARINO

Km 7+560  
Km 446+647

F.V.

Km 447+031  
Km 7+695

Km 446+767  
Km 7+431

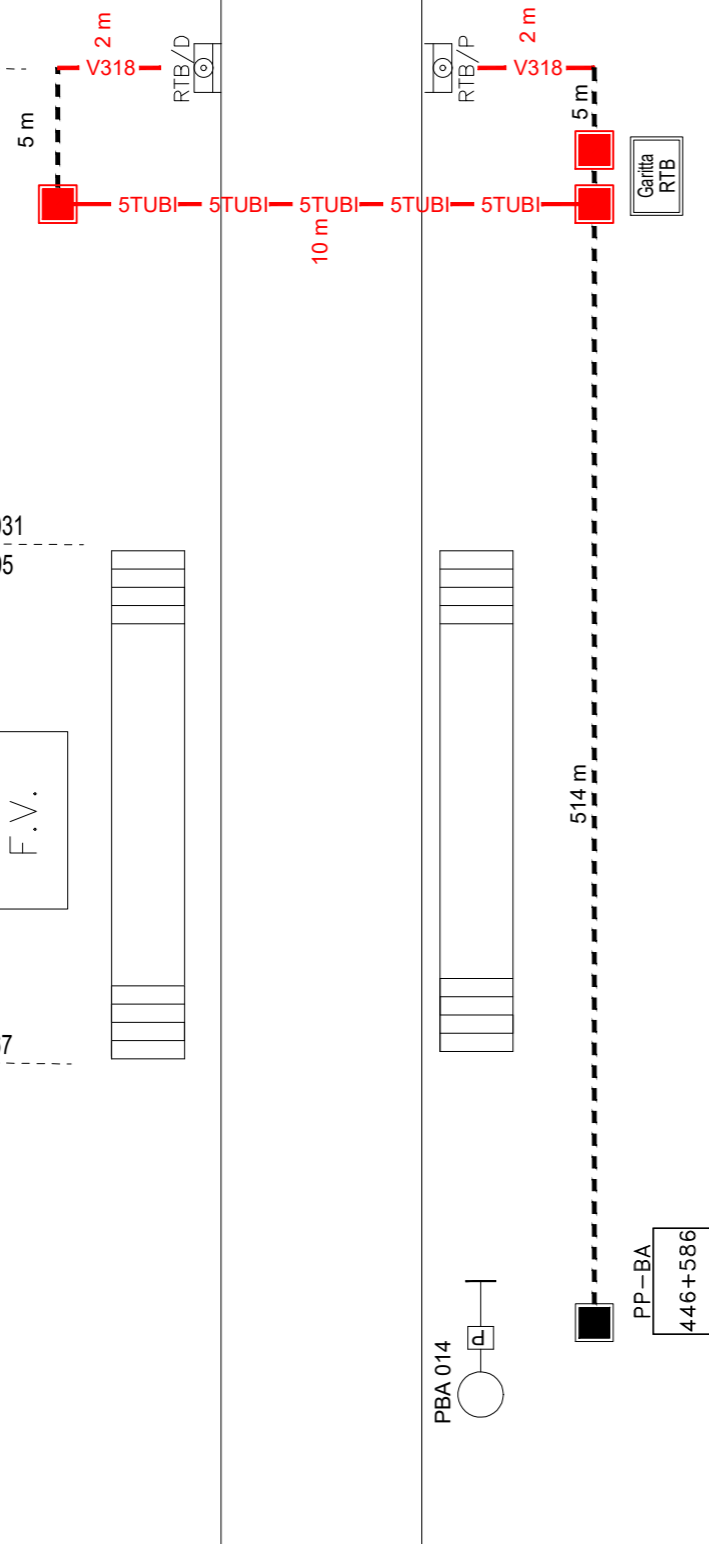

Cavo 16x1  
514 m = 250 posato + 264 infilato

COMMITTENTE:

**RFI**  
RETE FERROVIARIA ITALIANA  
GRUPPO FERROVIE DELLO STATO ITALIANE  
DIREZIONE INVESTIMENTI  
DIREZIONE PROGRAMMI INVESTIMENTI  
DIRETTRICE SUD - PROGETTO ADRIATICA

DIREZIONE LAVORI:

**ITALFERR**  
GRUPPO FERROVIE DELLO STATO ITALIANE

APPALTATORE:

**AD AGOSTINO**  
COSTRUZIONI GENERALI  
MANDATARIA

**ReseArch**  
MANDANTI

**ATLANTE**

PROGETTAZIONE:

MANDATARIA **HUB** ENGINEERING  
CONSORZIO STABILE SOCIETA' CONSORTILE A.R.L.

MANDANTI **HYpro**

PROGETTO ESECUTIVO

LINEA PESCARA - BARI  
RADDOPPIO DELLA TRATTA FERROVIARIA TERMOLI - LESINA  
LOTTO 2 e 3: RADDOPPIO TERMOLI - RIPALTA

IMPIANTI DI SEGNALAMENTO  
Linee  
Piano Cavi RTB



APPALTATORE A.A. D'AGOSTINO COSTRUZIONI GENERALI S.P.A. Il Direttore Tecnico Ing. G. Babini (Ing. Giugliano Babini)	PROGETTAZIONE DIRETTORE DELLA PROGETTAZIONE Ing. M. Facchini	SCALA: <input type="text"/>
---	--	--------------------------------

COMMESSA LOTTO FASE ENTE TIPO DOC. OPERA/DISCIPLINA Progr. REV.

L I 0 B 0 2 E Z Z P X B L 0 6 0 3 0 0 4 A

Rev.	Descrizione	Redatto	Data	Verificato	Data	Approvato	Data	Autorizzato Data
A	Prima emissione	V. ROSSI <i>V. Rossi</i>	18/12/2022	P. COPPOLA <i>P. Coppola</i>	18/12/2022	F. COPPOLA <i>F. Coppola</i>	18/12/2022	Ing. M. FACCHINI 18/12/2022

File: LI0B.0.2.E.ZZ.PX.BL06.0.3.004.A.DWG

n. Elab.: