

PROGETTO ESECUTIVO


LINEA PESCARA - BARI
RADDOPPIO DELLA TRATTA FERROVIARIA TERMOLI - LESINA
LOTTO 2 e 3: RADDOPPIO TERMOLI - RIPALTA

SISTEMI TRASMISSIVI
Architettura Sistema Trasmissivo - Lunga Distanza

APPALTATORE	PROGETTAZIONE	SCALA:
A.A.D'AGOSTINO COSTRUZIONI GENERALI S.r.l. DIRETTORE TECNICO (Ing. Giulio G. Babi)	DIRETTORE DELLA PROGETTAZIONE (Ing. M. Facchini)	-

COMMESSA	LOTTO	FASE	ENTE	TIPO DOC.	OPERA/DISCIPLINA	PROGR.	REV.
	LI0B	02	E	ZZ	DX	RT0001	001 B

Revis.	Descrizione	Redatto	Data	Verificato	Data	Approvato	Data	Autorizzato Data
A	Emissione Esecutiva	L.Cicero	Dicembre 2022	G.Cicero	Dicembre 2022	Sorbino	Dicembre 2022	
B	Aggiornamento per RDV	L.Cicero <i>Adriano Cicero</i>	Giugno 2023	G.Cicero <i>Adriano Cicero</i>	Giugno 2023	Sorbino <i>Adriano Cicero</i>	Giugno 2023	

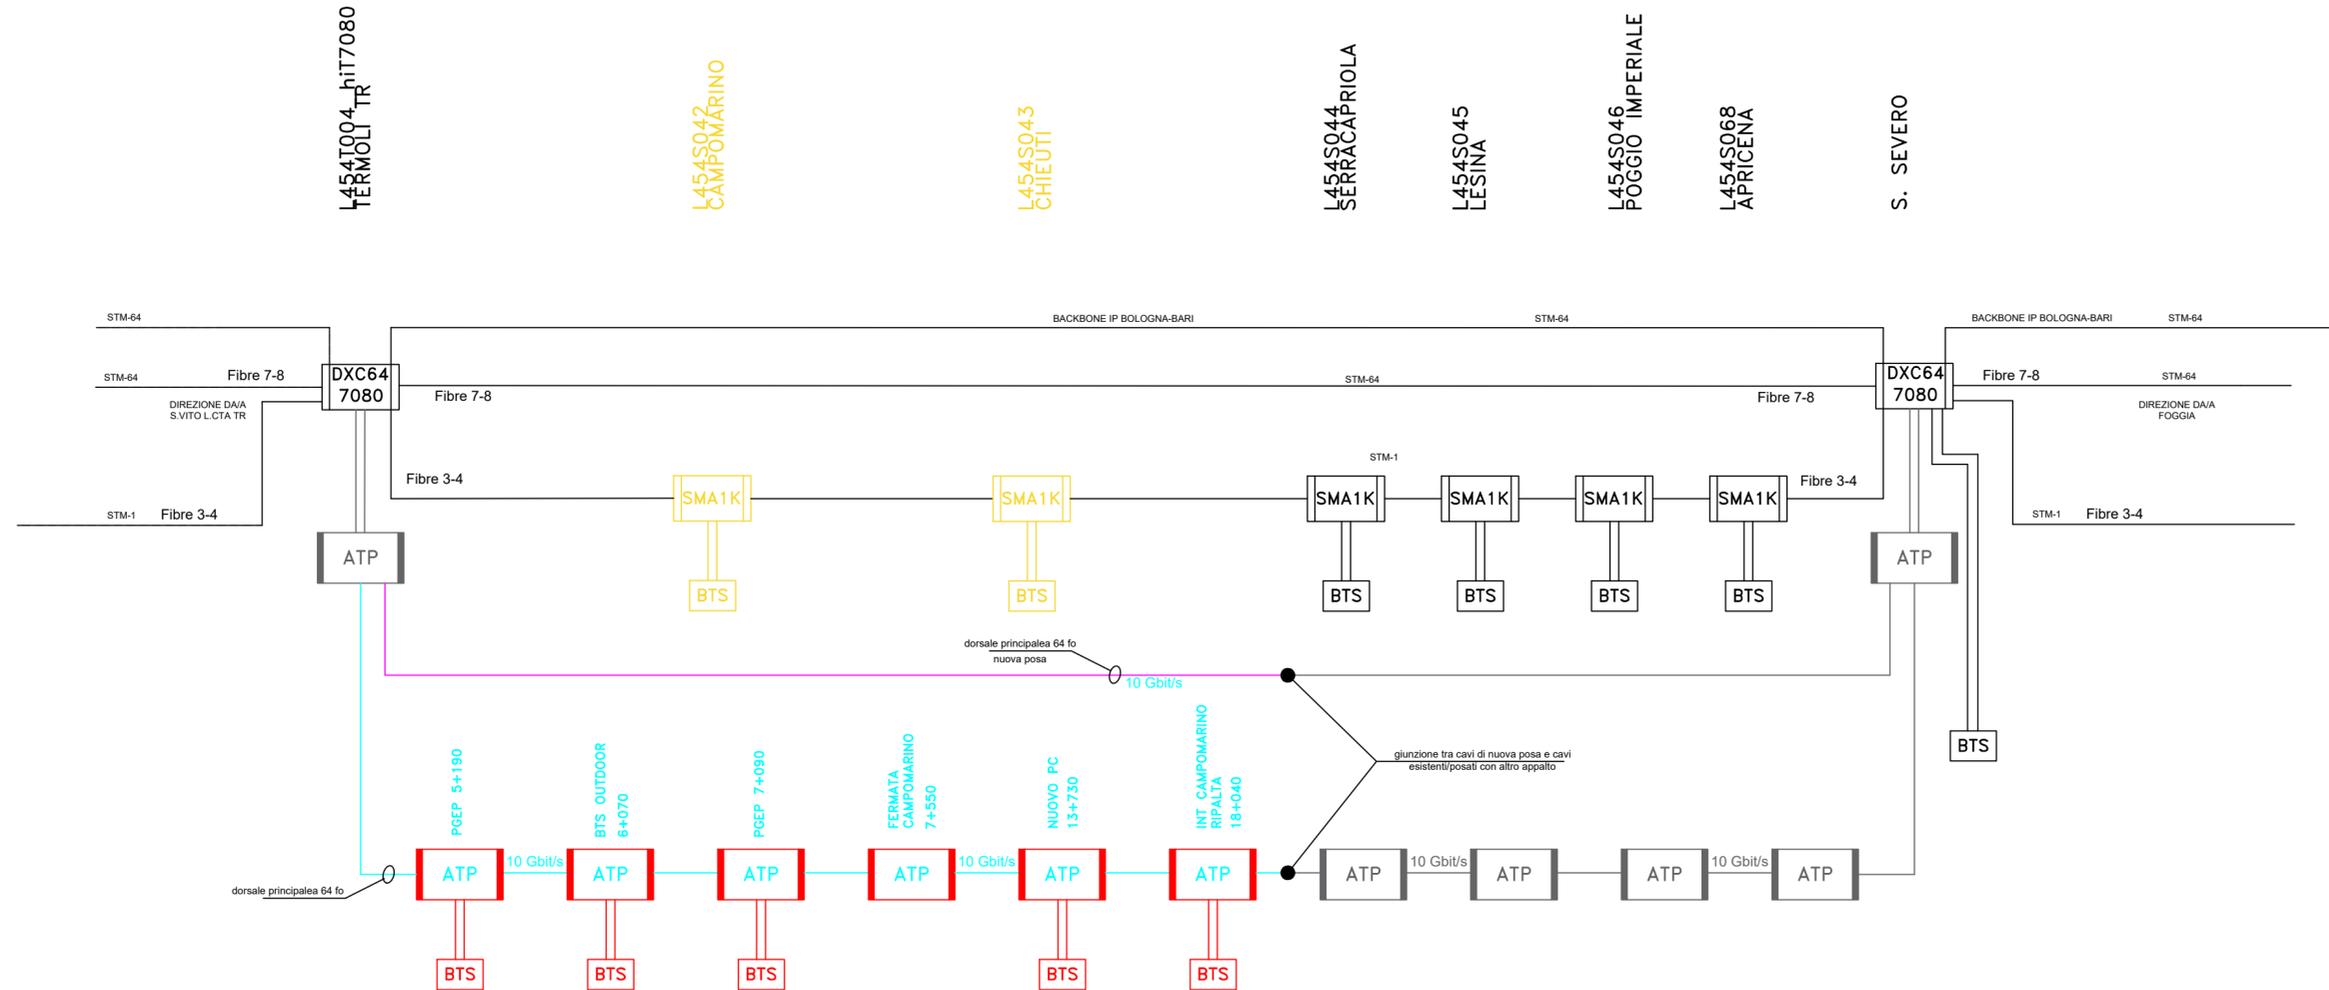

LEGENDA

- COLLEGAMENTO A 10 Gbit/s SU DORSALE SECONDARIA
- COLLEGAMENTO A 10 Gbit/s SU DORSALE PRINCIPALE
- BRETELLE OTTICHE

 APPARATO DI TRASPORTO DATI SDH ESISTENTE
 APPARATO DI TRASPORTO DATI A PACCHETTO COMPLETAMENTE RIDONATO
 APPARATO DI TRASPORTO DATI A PACCHETTO PARZIALMENTE RIDONATO
 GIUNZIONE TRA CAVI DI NUOVA POSA E CAVI ESISTENTI/POSATI CON ALTRO APPALTO PER DETTAGLI RIFERIRSI AL PIANO POSA CAVI PRINCIPALI IN FO "LI0202D67DXCV0001001"

N.B. IN BIANCO I COLLEGAMENTI E GLI APPARATI ESISTENTI
IN GRIGIO I COLLEGAMENTI E GLI APPARATI PREVISTI CON ALTRO APPALTO
IN GIALLO I COLLEGAMENTI E GLI APPARATI DA DISMETTERE