
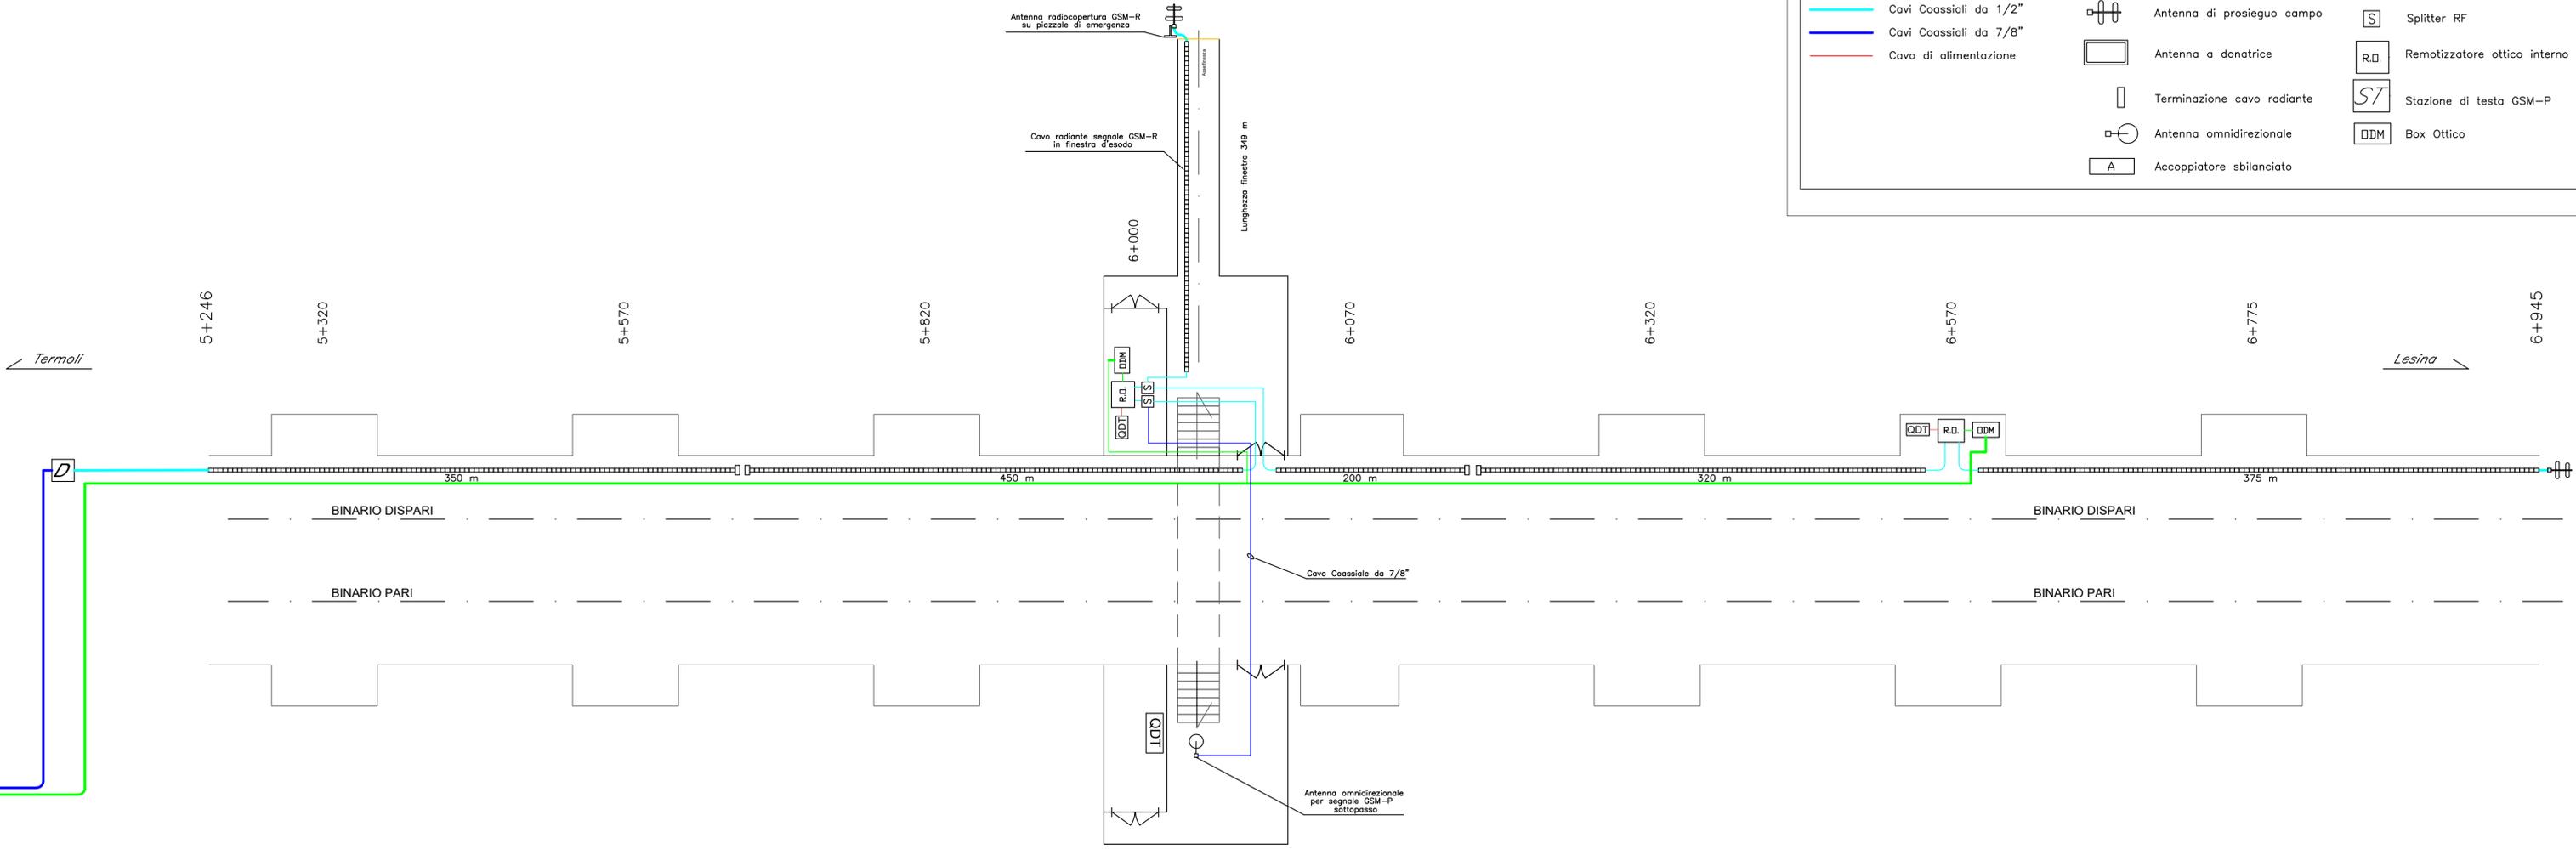
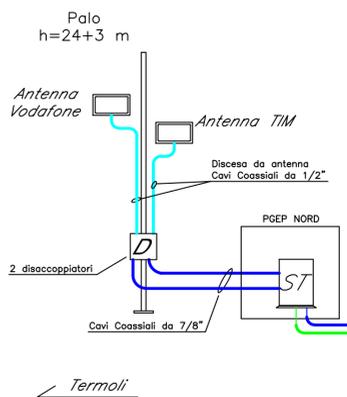


PGEP IMB. NORD
Layout locale tecnico - Locale TLC

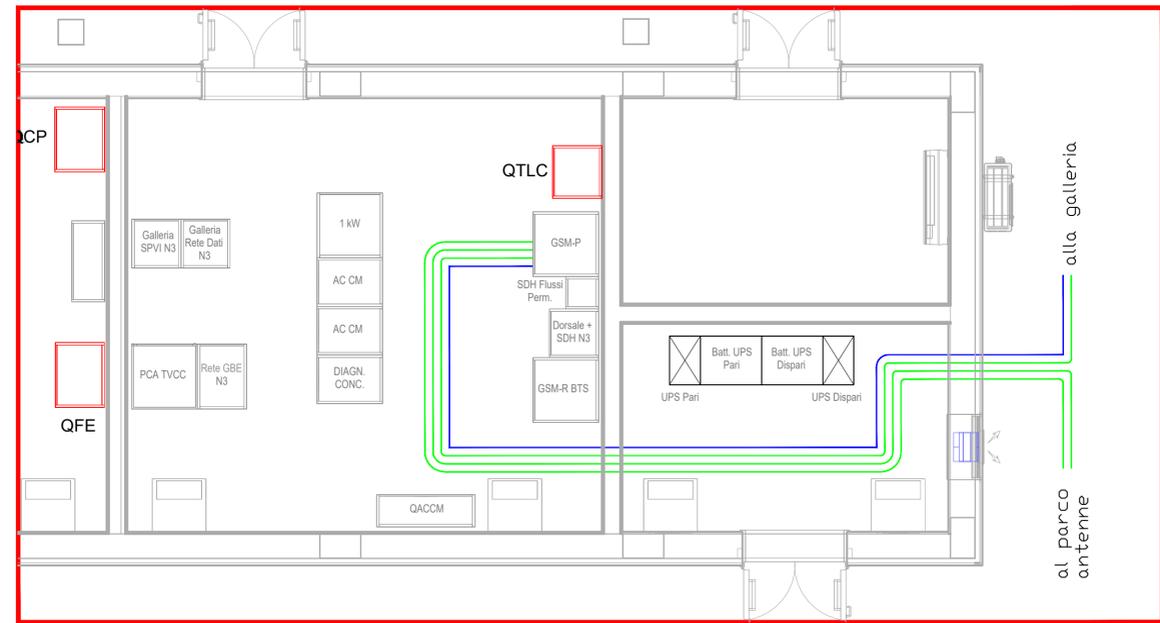

LEGENDA

Cavo 32 F.O. RETE DATI	Cavo Radiante	Disaccoppiatore RF
Cavi Coassiali da 1/2"	Antenna di prosieguo campo	Splitter RF
Cavi Coassiali da 7/8"	Antenna a donatrice	Remotizzatore ottico interno
Cavo di alimentazione	Terminazione cavo radiante	Stazione di testa GSM-P
	Antenna omnidirezionale	Box Ottico
	Accoppiatore sbilanciato	

COMMITTENTE:
RFI
RETE FERROVIARIA ITALIANA
GRUPPO FERROVIE DELLO STATO ITALIANE
DIREZIONE INVESTIMENTI
DIREZIONE PROGRAMMI INVESTIMENTI
DIRETTRICE SUD - PROGETTO ADRIATICA

DIREZIONE LAVORI:
ITALFERR
GRUPPO FERROVIE DELLO STATO ITALIANE

APPALTATORE:
AD AGOSTINO
COSTRUZIONI GENERALI

MANDATARIA: **AD AGOSTINO**
MANDANTI: **RES&ARCH**, **ATLANTE**

PROGETTAZIONE:
MANDATARIA: **HUB**
MANDANTI: **HYpro**

PROGETTO ESECUTIVO
LINEA PESCARA - BARI
RADDOPPIO DELLA TRATTA FERROVIARIA TERMOLI - LESINA
LOTTO 2 e 3: RADDOPPIO TERMOLI - RIPALTA

IMPIANTI DI RADIOPROPAGAZIONE NELLE GALLERIE
ARCHITETTURA DEGLI IMPIANTI DI RADIOPROPAGAZIONE IN GALLERIA

APPALTATORE A.A. D'AGOSTINO COSTRUZIONI GENERALI S.p.A. DIRETTORE PROGETTISTICO Ing. Giulio Di Biase	PROGETTAZIONE DIRETTORE DELLA PROGETTAZIONE Ing. M. Fasolino	SCALA: -
---	--	-------------

COMMESSA	LOTTO	FASE	ENTE	TIPO DOC.	OPERADISCIPLINA	PROGR.	REV.
LI0B	02	E	ZZ	DX	RG0001	001	B

Revis.	Descrizione	Redatto	Data	Verificato	Data	Approvato	Data	Autorizzato Data
A	Emissione Esecutiva	L. Cicero	Dicembre 2022	G. Cicero	Dicembre 2022	Sorbino	Dicembre 2022	
B	Aggiornamento per RDV	L. Cicero	Giugno 2023	G. Cicero	Giugno 2023	Sorbino	Giugno 2023	

