



PIANO BANCHINA

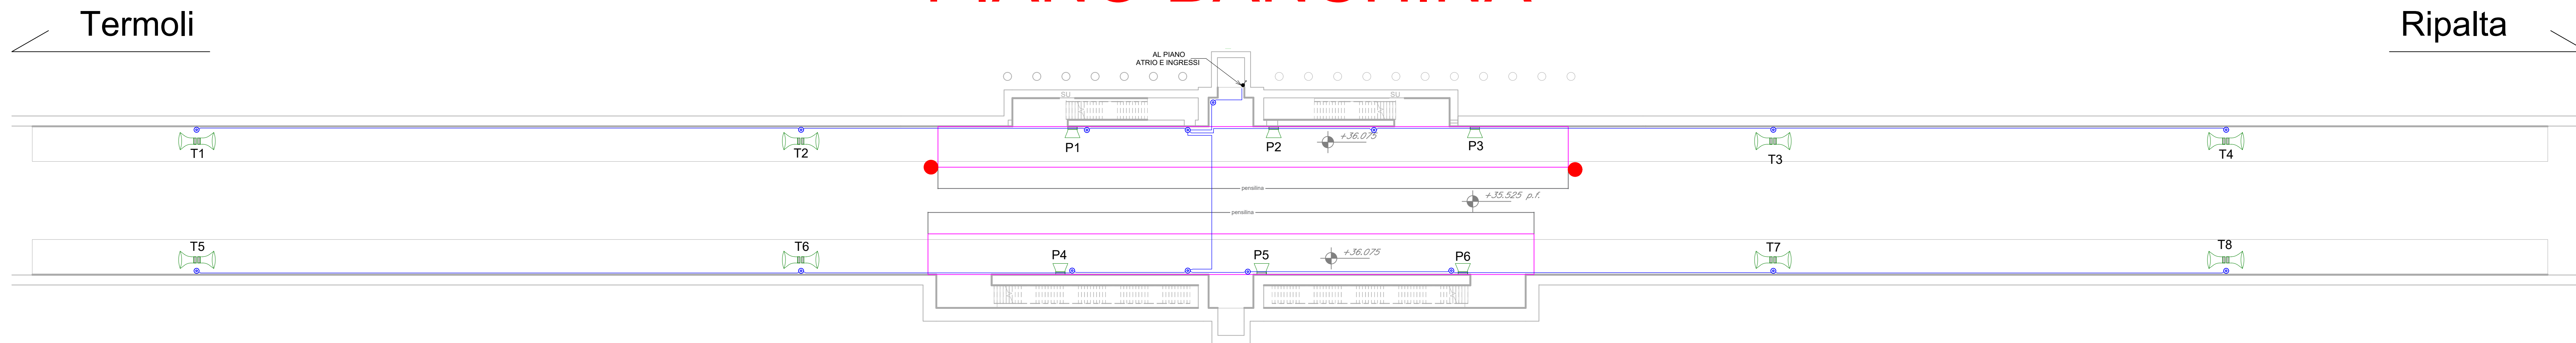


PIANO ATRIO E INGRESSI

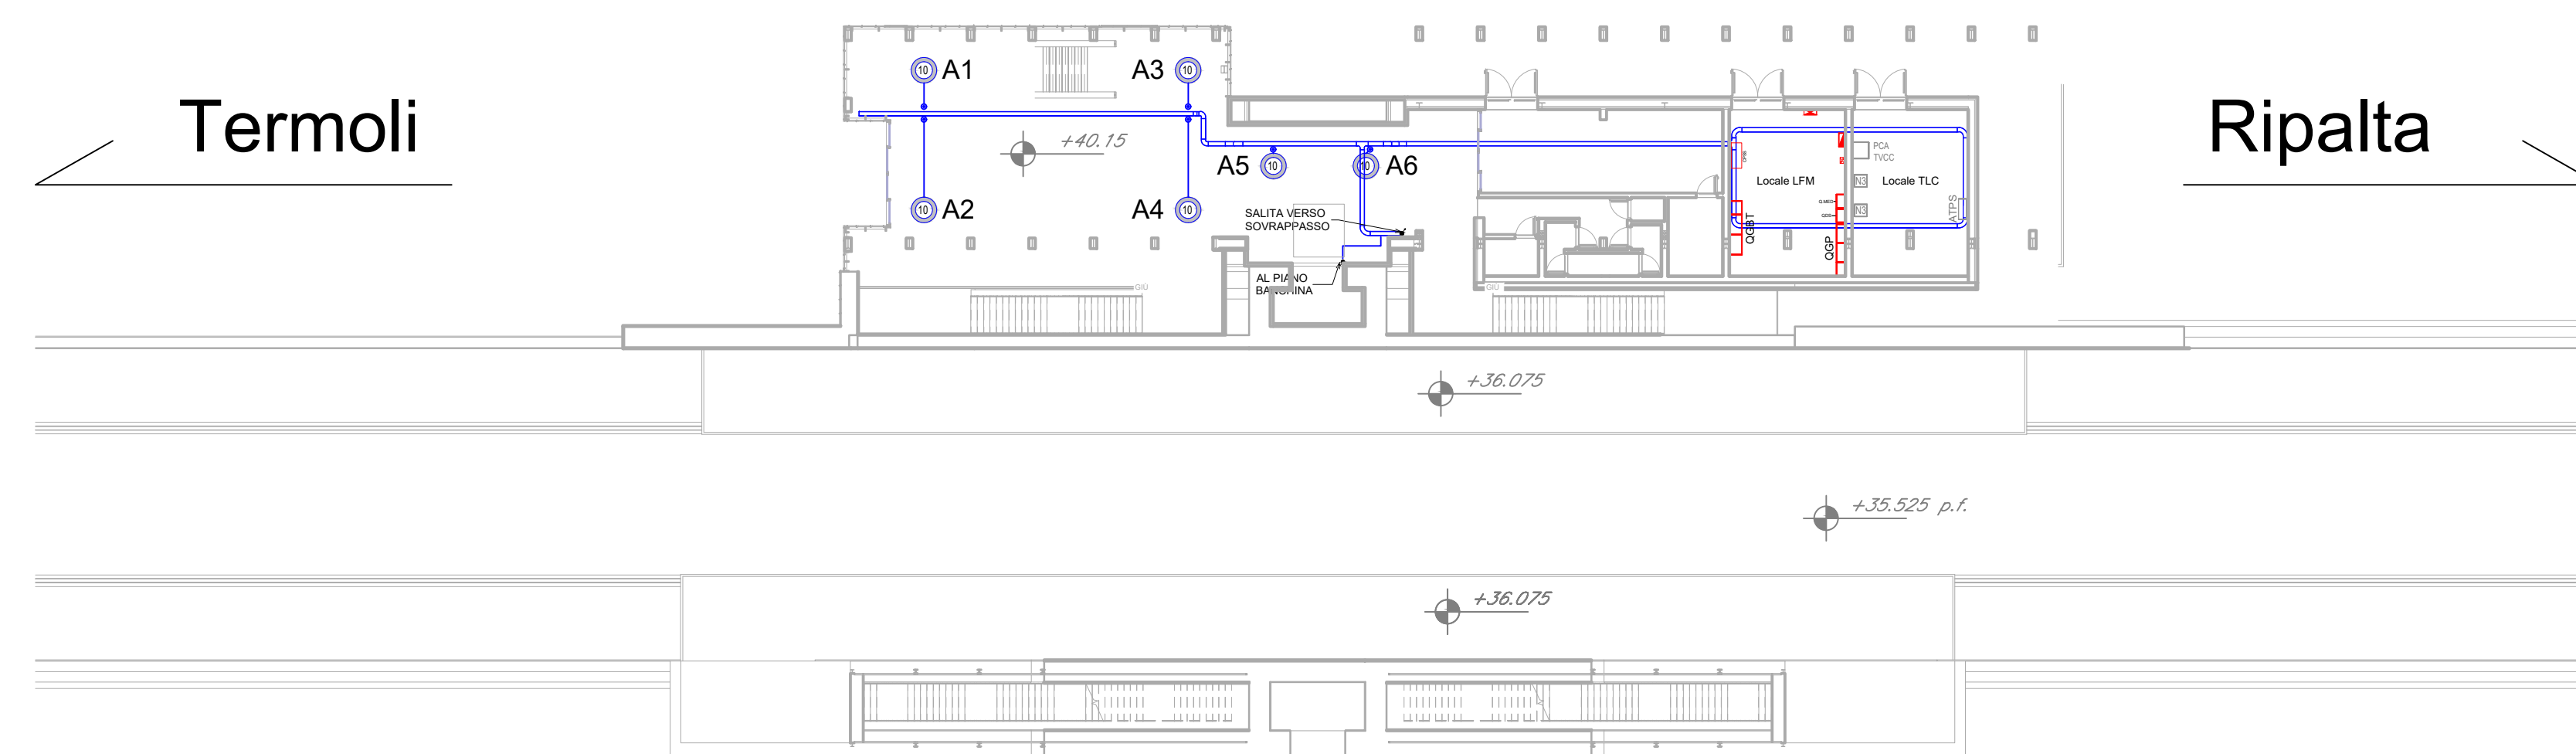


LEGENDA - DIFFUSIONE SONORA	
SIMBOLO	DESCRIZIONE
	Diffusore stagno a tramba da esterno
	Diffusore per pensilina
	Diffusore per atrio
	Diffusore a tuba da sovrappasso
	Sonda microfonica ambientale

NB:
 - Tutti i cavi forniti e posati in opera sono classificati Cca, s1b, a1, d1 secondo il regolamento UE 305/2011 (CPR) e corretto norma EN-30575.
 - I cablaggi interni ai rack verranno eseguiti con cavi Cat5 classificati Cca, s1b, a1, d1

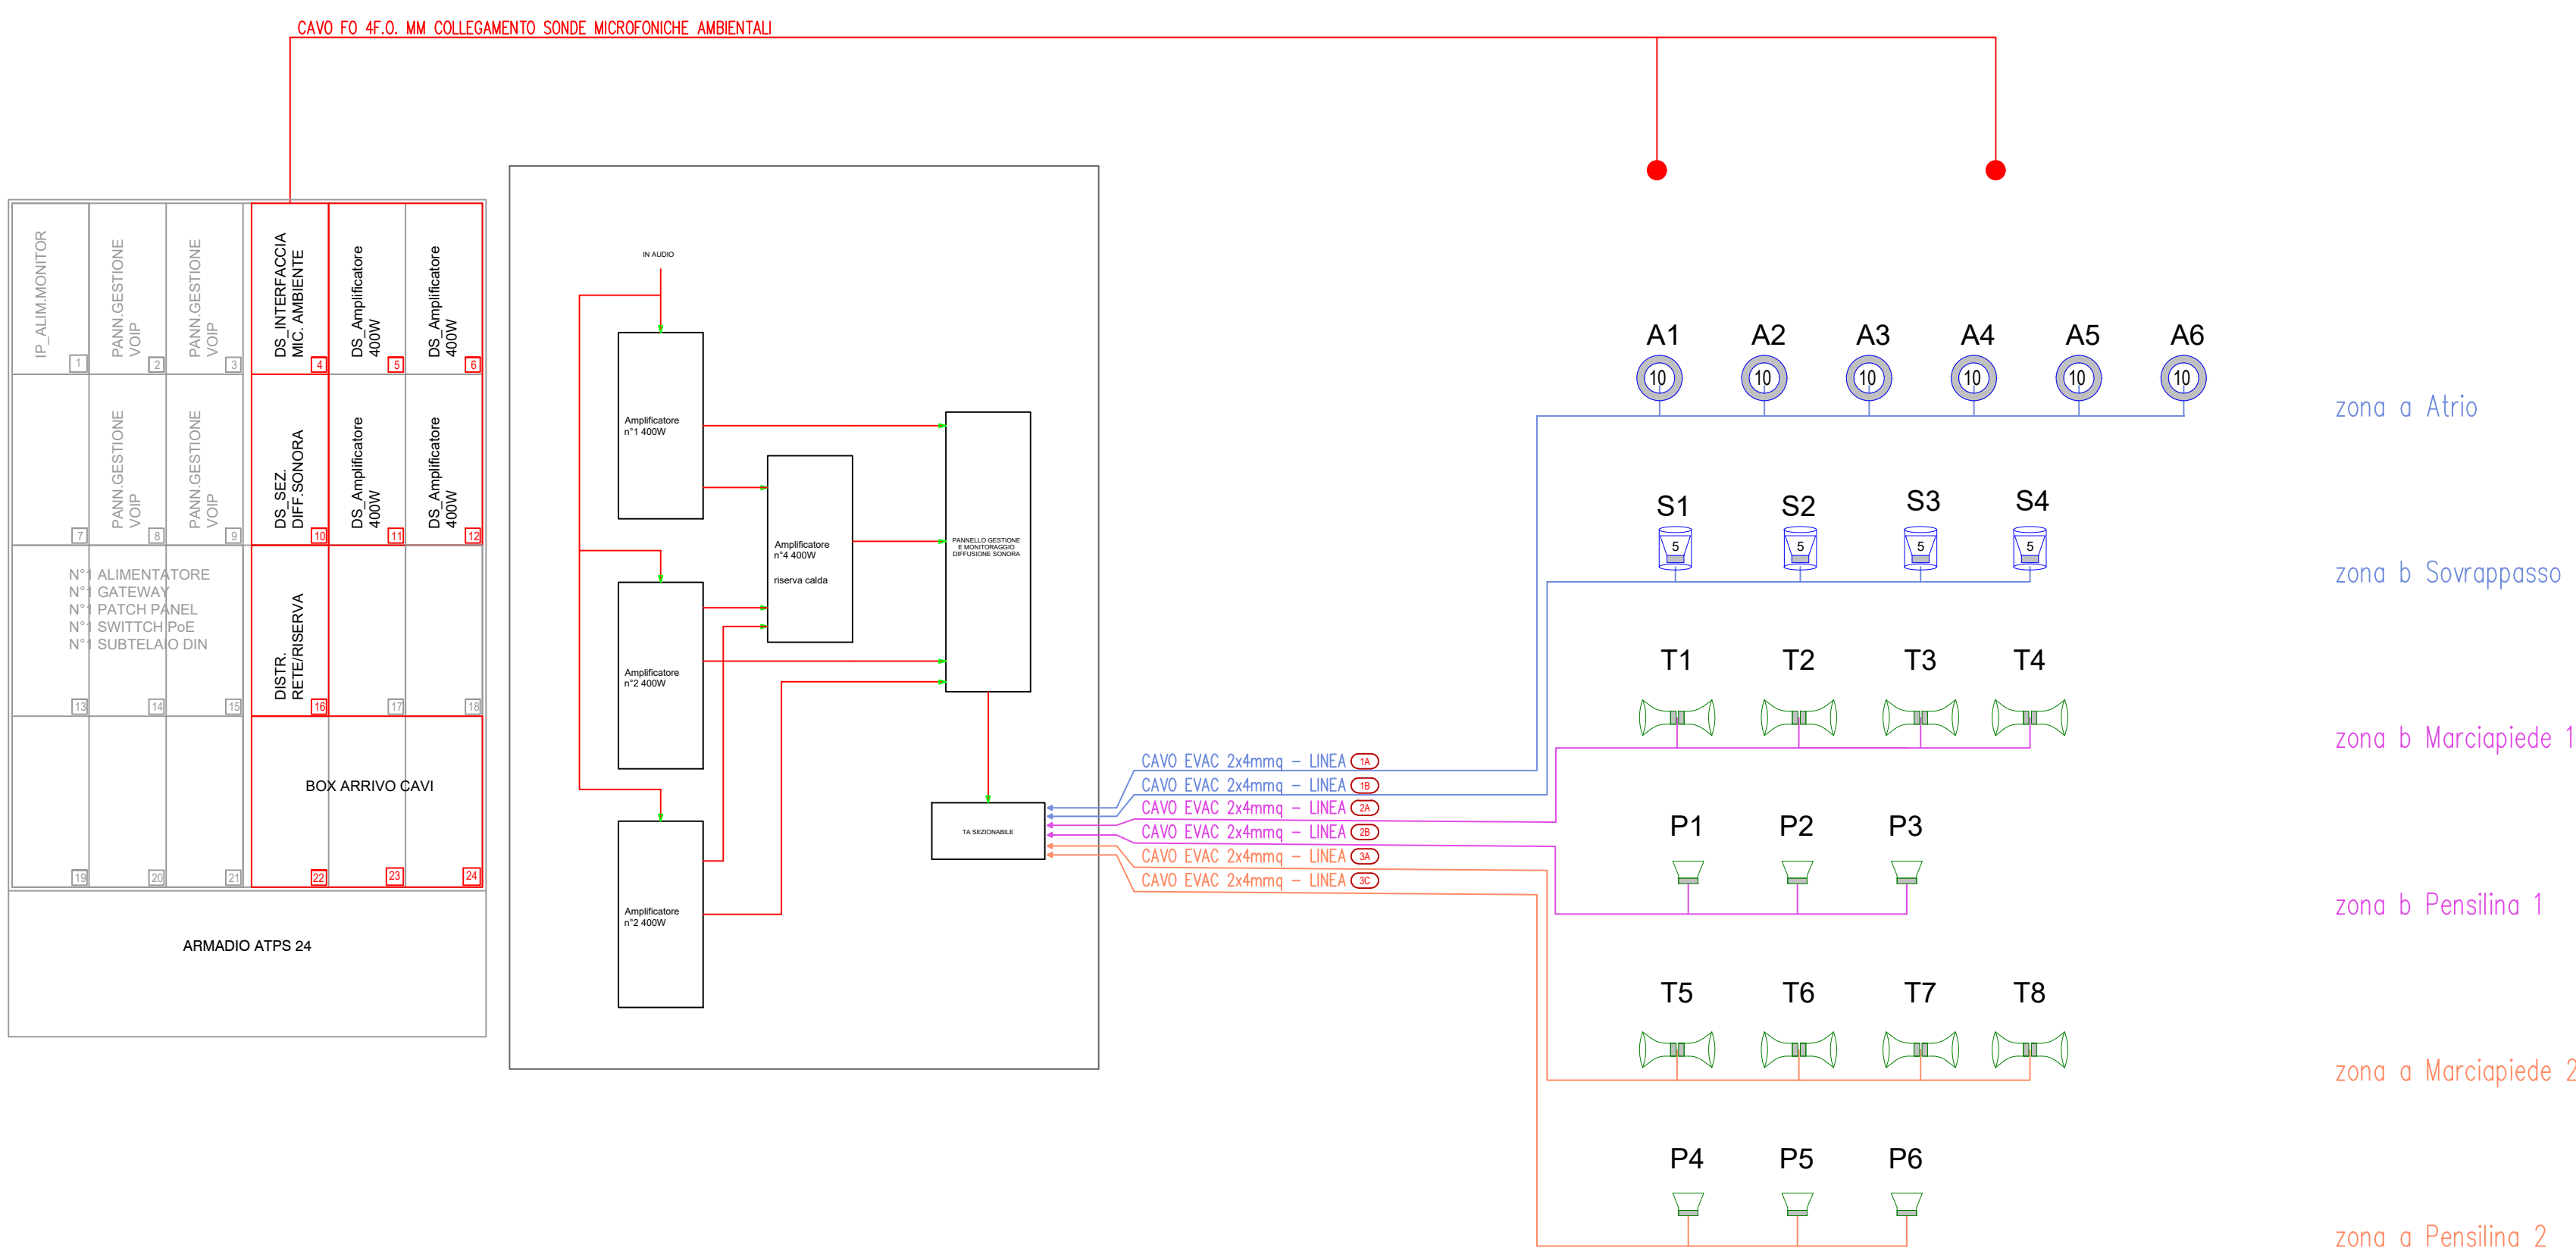

PIANO SOVRAPPASSO

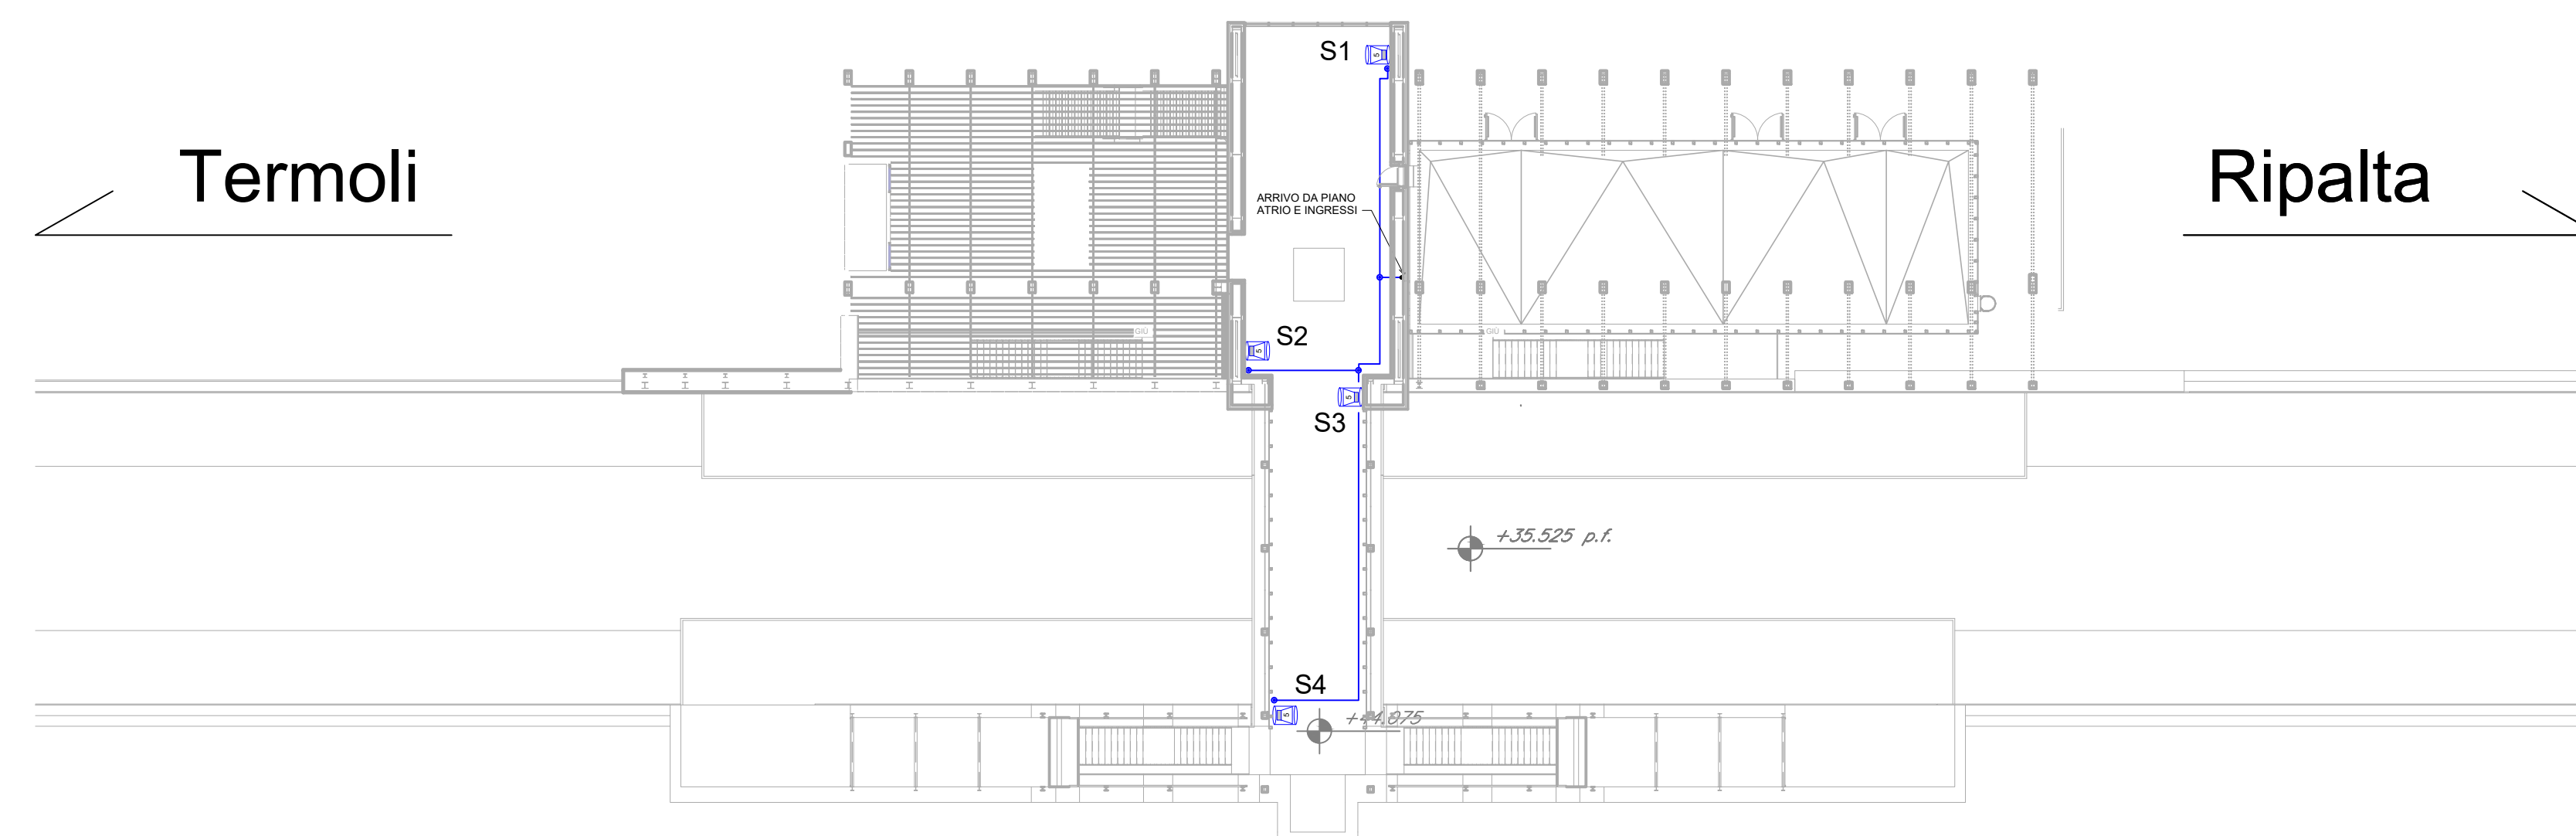

COMMITTENTE: **RFI** RETE FERROVIARIA ITALIANA GRUPPO FERROVIA DELLO STATO ITALIANO DIREZIONE INVESTIMENTI DIREZIONE PROGRAMMI INVESTIMENTI DIRETTRICE SUD - PROGETTO ADRIATICA

DIREZIONE LAVORI: **ITALFERR**

APPALTATORE: **ACUSTING** **ATLANTE**

PROGETTAZIONE: **RUB** **PTD**

MANDATARIA: **RUB** **PTD**

MANDANTI: **RUB** **PTD**

PROGETTO ESECUTIVO

LINEA PESCARA - BARI
RADDOPPIO DELLA TRATTA FERROVIARIA TERMOLI - LESINA
LOTTO 2 e 3: RADDOPPIO TERMOLI - RIPALTA

FERMATA CAMPOMARINO
 ARCHITETTURA E LAYOUT IMPIANTO DI DIFFUSIONE SONORA

PROGETTAZIONE	PROGETTAZIONE	SCALA
REVISIONI	REVISIONI	
1	1	

COMMESSA	LOTTO	FASE	ENTE	TIPOLOGIA	OPERAZIONE/OPERA	PROG.	REV.
LI0B	02	E	ZZ	DX	DS0002	001	C

Rev.	Descrizione	Redatto	Data	Verificato	Data	Approvato	Data	Adottato Data
A	Definizione	L. Giamberini	02/08/2023	L. Giamberini	02/08/2023	L. Giamberini	02/08/2023	
B	Approvazione Rev.	L. Giamberini	02/08/2023	L. Giamberini	02/08/2023	L. Giamberini	02/08/2023	
C	Approvazione Rev.	L. Giamberini	02/08/2023	L. Giamberini	02/08/2023	L. Giamberini	02/08/2023	

File: LI0B.02.E.ZZ.DX.DS00.02.001.C.DWG

IT: ES00: 29/70