PGEP IMB. NORD
Layout locale tecnico - Locale TLC

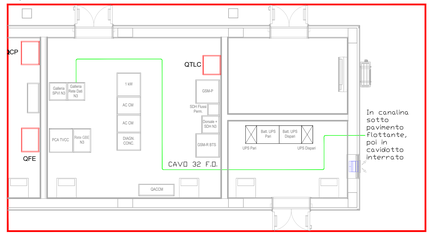

PGEP IMB. SUD
Layout locale tecnico - Locale TLC

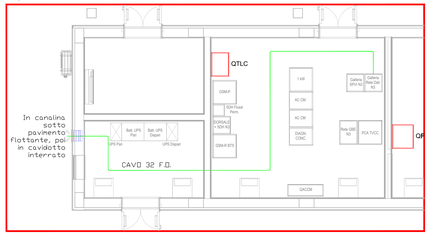

DETTAGLIO NICCHIA ATTREZZATA - PIANTA

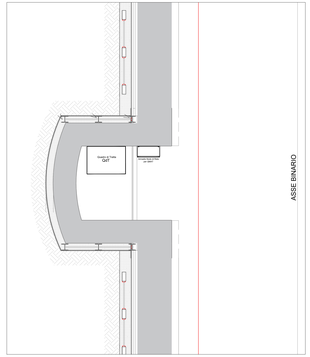

DETTAGLIO NICCHIA ATTREZZATA - PROSPETTO

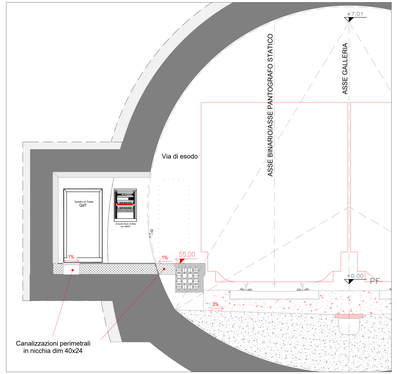

LEGENDA

- Fibre Cavo 32 F.O. (2+2 fibre SM) della rete dati di galleria
- Fibre Cavo 32 F.O. dedicate al sistema STES
- Fibre Cavo 32 F.O. dedicate al collegamento QDT (filo pilota)
- Terminazione — Terminazione Fibre
- NdR — Nodo di rete
- QDT — Quadro Di Tratta
- Router Gigabit Ethernet L2
- Switch Gigabit Ethernet L3
- ATP — Apparato di trasporto a Pacchetto

ARCHITETTURA IMPIANTI EMERGENZA IN GALLERIA - GALLERIA CAMPOMARINO

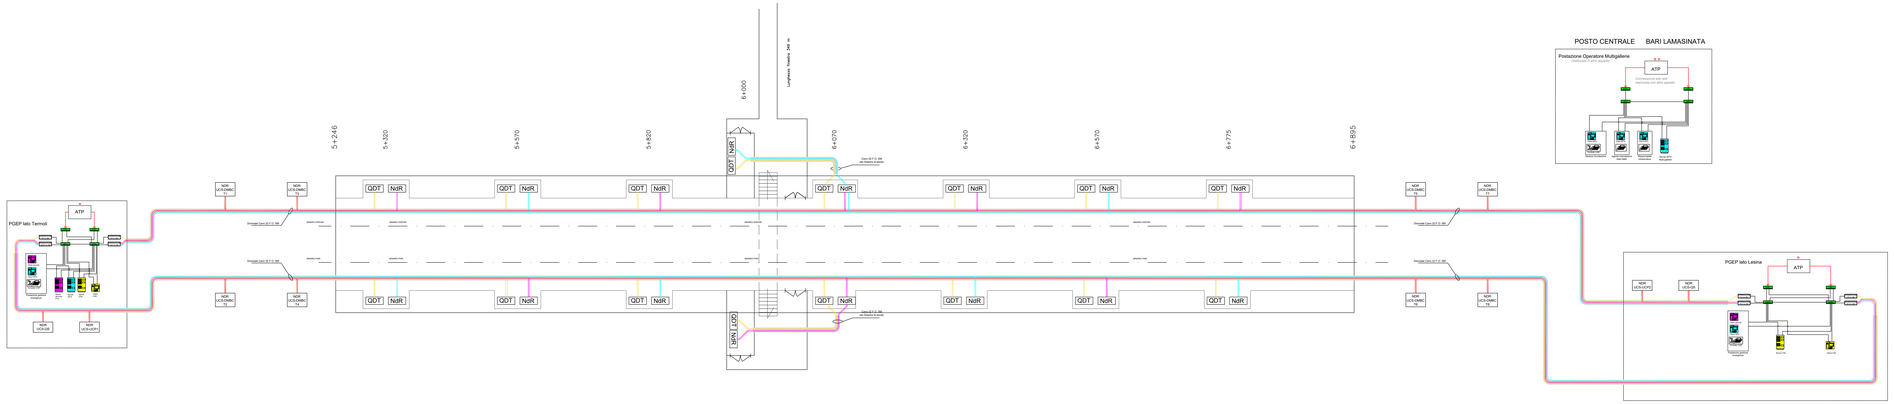

POSTO CENTRALE BARI LAMASINATA

COMMITTENTE:

RFI RETE FERROVIARIA ITALIANA
GRUPPO FERROVIE DELLO STATO ITALIANE
DIREZIONE INVESTIMENTI
DIREZIONE PROGRAMMI INVESTIMENTI
DIREZIONE SUD - PROGETTO ADRIATICA

DIREZIONE LAVORI:

ITALFERR
GRUPPO FERROVIE DELLO STATO ITALIANE

APPALTATORE:

D'AGOSTINO COSTRUZIONI GENERALI — ROCKSOIL — ATLANTE

MANDATARIA — MANDANTI

PROGETTAZIONE:

MANDATARIA HUB — MANDANTI STUDIO pro

PROGETTO ESECUTIVO

LINEA PESCARA - BARI
RADDOPPIO DELLA TRATTA FERROVIARIA TERMOLI - LESINA
LOTTO 2 e 3: RADDOPPIO TERMOLI - RIPALTA

ARCHITETTURA IMPIANTI EMERGENZA
GALLERIA CAMPOMARINO

DIRETTORE TECNICO
Ing. Giuseppe Antonio ANDRIANI
ORDINE INGEGNERI PROV. BARI N. 4349
TIMBRO DIRETTORE TECNICO
Ing. Giuseppe Antonio ANDRIANI

APPALTATORE: D'AGOSTINO COSTRUZIONI GENERALI S.p.A. — Ing. Luigi D'AGOSTINO

PROGETTAZIONE: MANDATARIA HUB STUDIO — DIRETTORE DELLA PROGETTAZIONE: Ing. M. Zanchini

SCALA: -

COMMESSA	LOTTO	FASE	ENTE	TIPO DOC.	OPERA/DISCIPLINA	PROGR.	REV.
LI0B	02	E	ZZ	DX	EG0000	001	B

Revis.	Descrizione	Redatto	Data	Verificato	Data	Approvato	Data	Autorizzato Data
A	Emissione Esecutiva	L.Cicero	Dicembre 2020	G.Cicero	Dicembre 2020	Scelsi	Dicembre 2020	
B	Aggiornamento per RDV	L.Cicero	Giugno 2021	G.Cicero	Giugno 2021	Scelsi	Giugno 2021	

File: LI0B.02.E.ZZ.DX.EG00.0.0.001.B.DWG — n. Elab.: 2977