
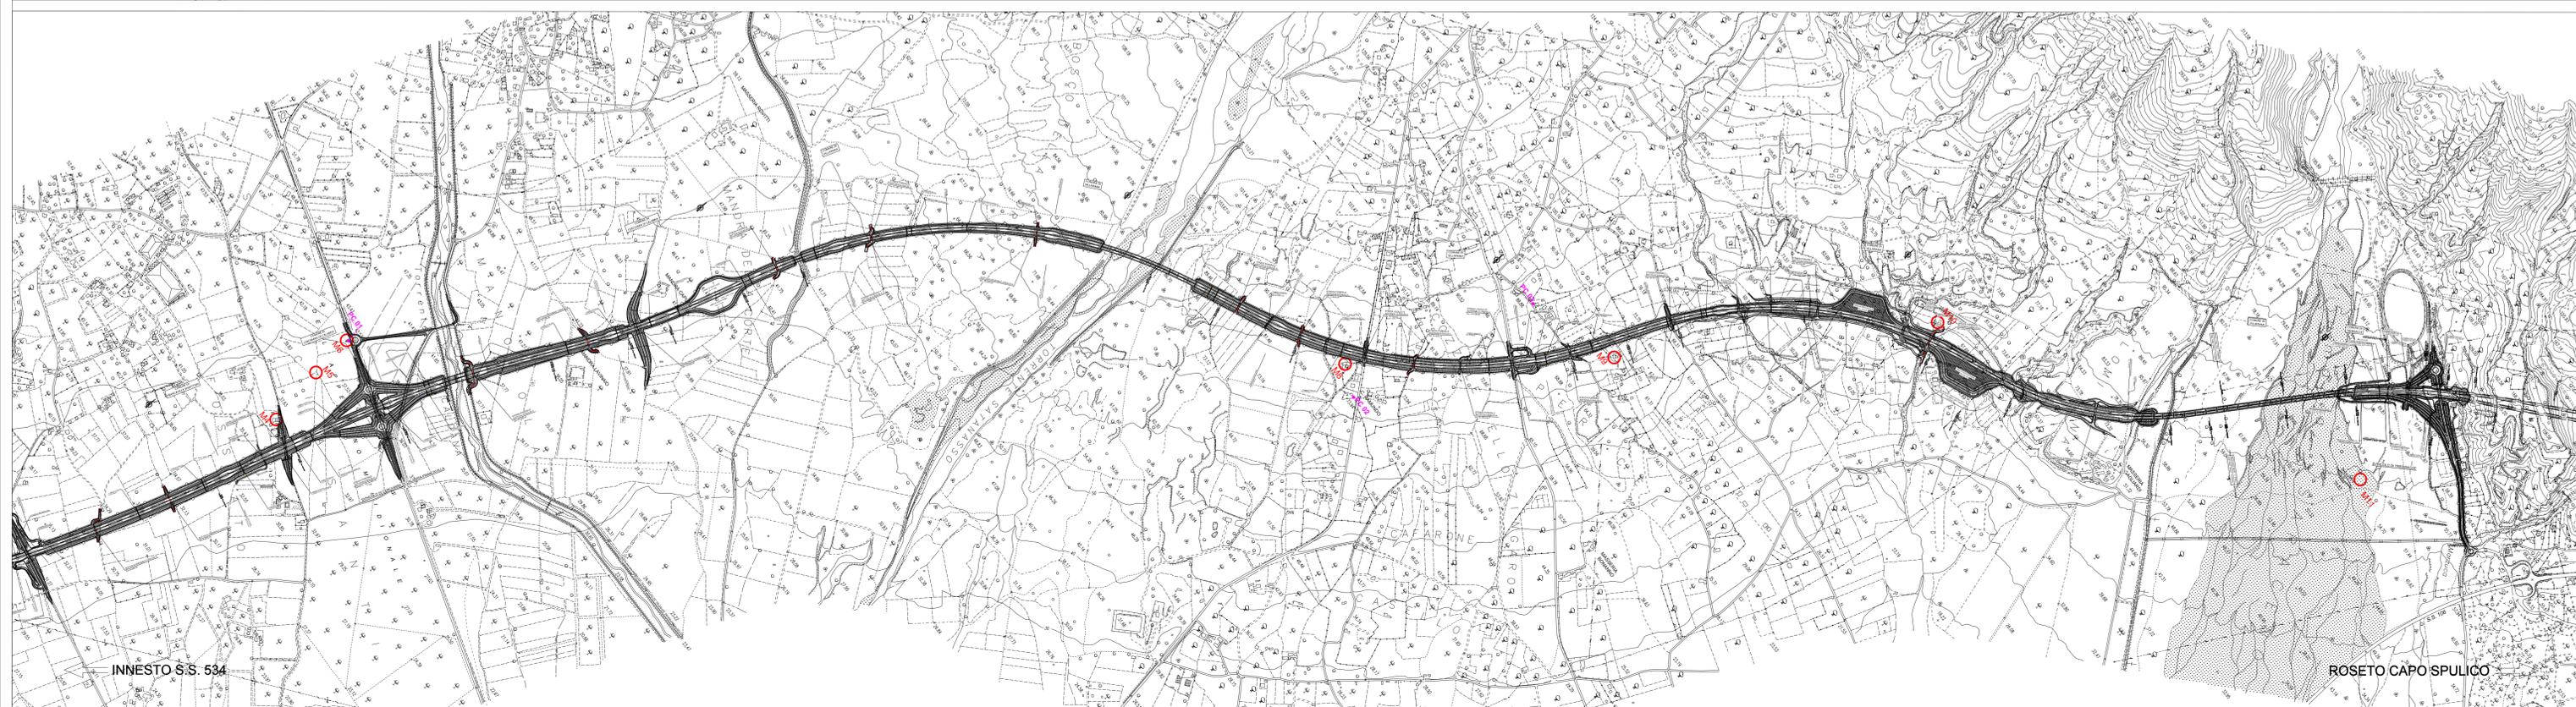


LEGENDA:

- Mx Punti di misura eseguiti per lo SMA 2003
- PC xx Punti di misura eseguiti per il definitivo nel 2012
- PD (PROGETTO DEFINITIVO)

TRATTO S.S.106 JONICA
QUADRO D'UNIONE

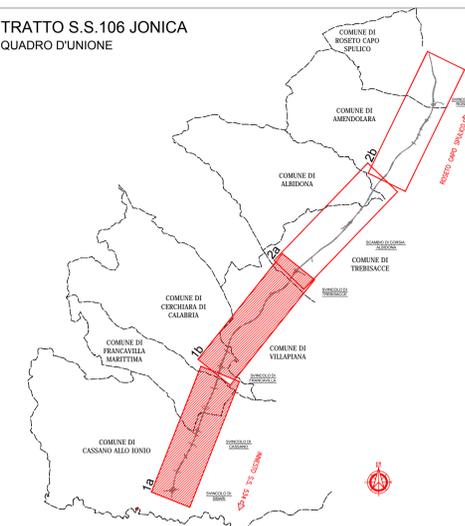

DIREZIONE GENERALE
DG 41/08

LAVORI DI COSTRUZIONE DEL 3° MEGALOTTO DELLA S.S. 106 JONICA - CAT. B -
DALL'INNESTO CON LA S.S. 534 (km 365+150) A ROSETO CAPO SPULICO (km 400+000)

PROGETTO DEFINITIVO

RICHIESTE DELLA COMMISSIONE TECNICA VIA (CTVA-00_2014-0001290)

Integrazione n.30-31 - ALLEGATI

CONTRAENTE GENERALE:

SIRJO S.c.p.a.

Presidente
Ing. Pietro Mario Gianvecchio




Il progettista:
dott. Ing. E.Campa

Consulenti:
STE - Progetto stradale ed idraulico
ROCKSOFT - Opere in sotterraneo
ITALCONSIST - Strutture
SEA - Geologia e Idrogeologia
CINGIO - Calcolo geotecnico
LANDI - Ambiente
PROMETEENGINEERING.IT - Sicurezza ed Impianti
Ing. F.GATTO - Interferenze
TECO - Esportati

Il coordinatore per la sicurezza:
Ing. L.A. Gargiulo

IL RESPONSABILE DEL PROCEDIMENTO:
Ing. M. Aramini

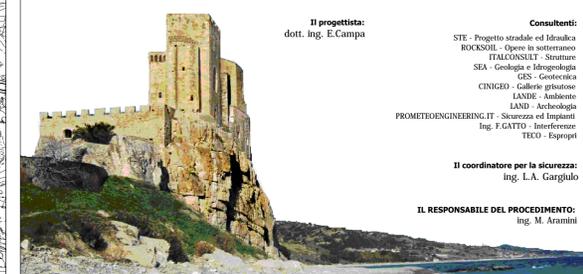

ALLEGATO I30-31 - e1

RUMORE

Planimetria dei punti di misura dei livelli acustici ante operam - Tavola 1/2

scala 1:10000